




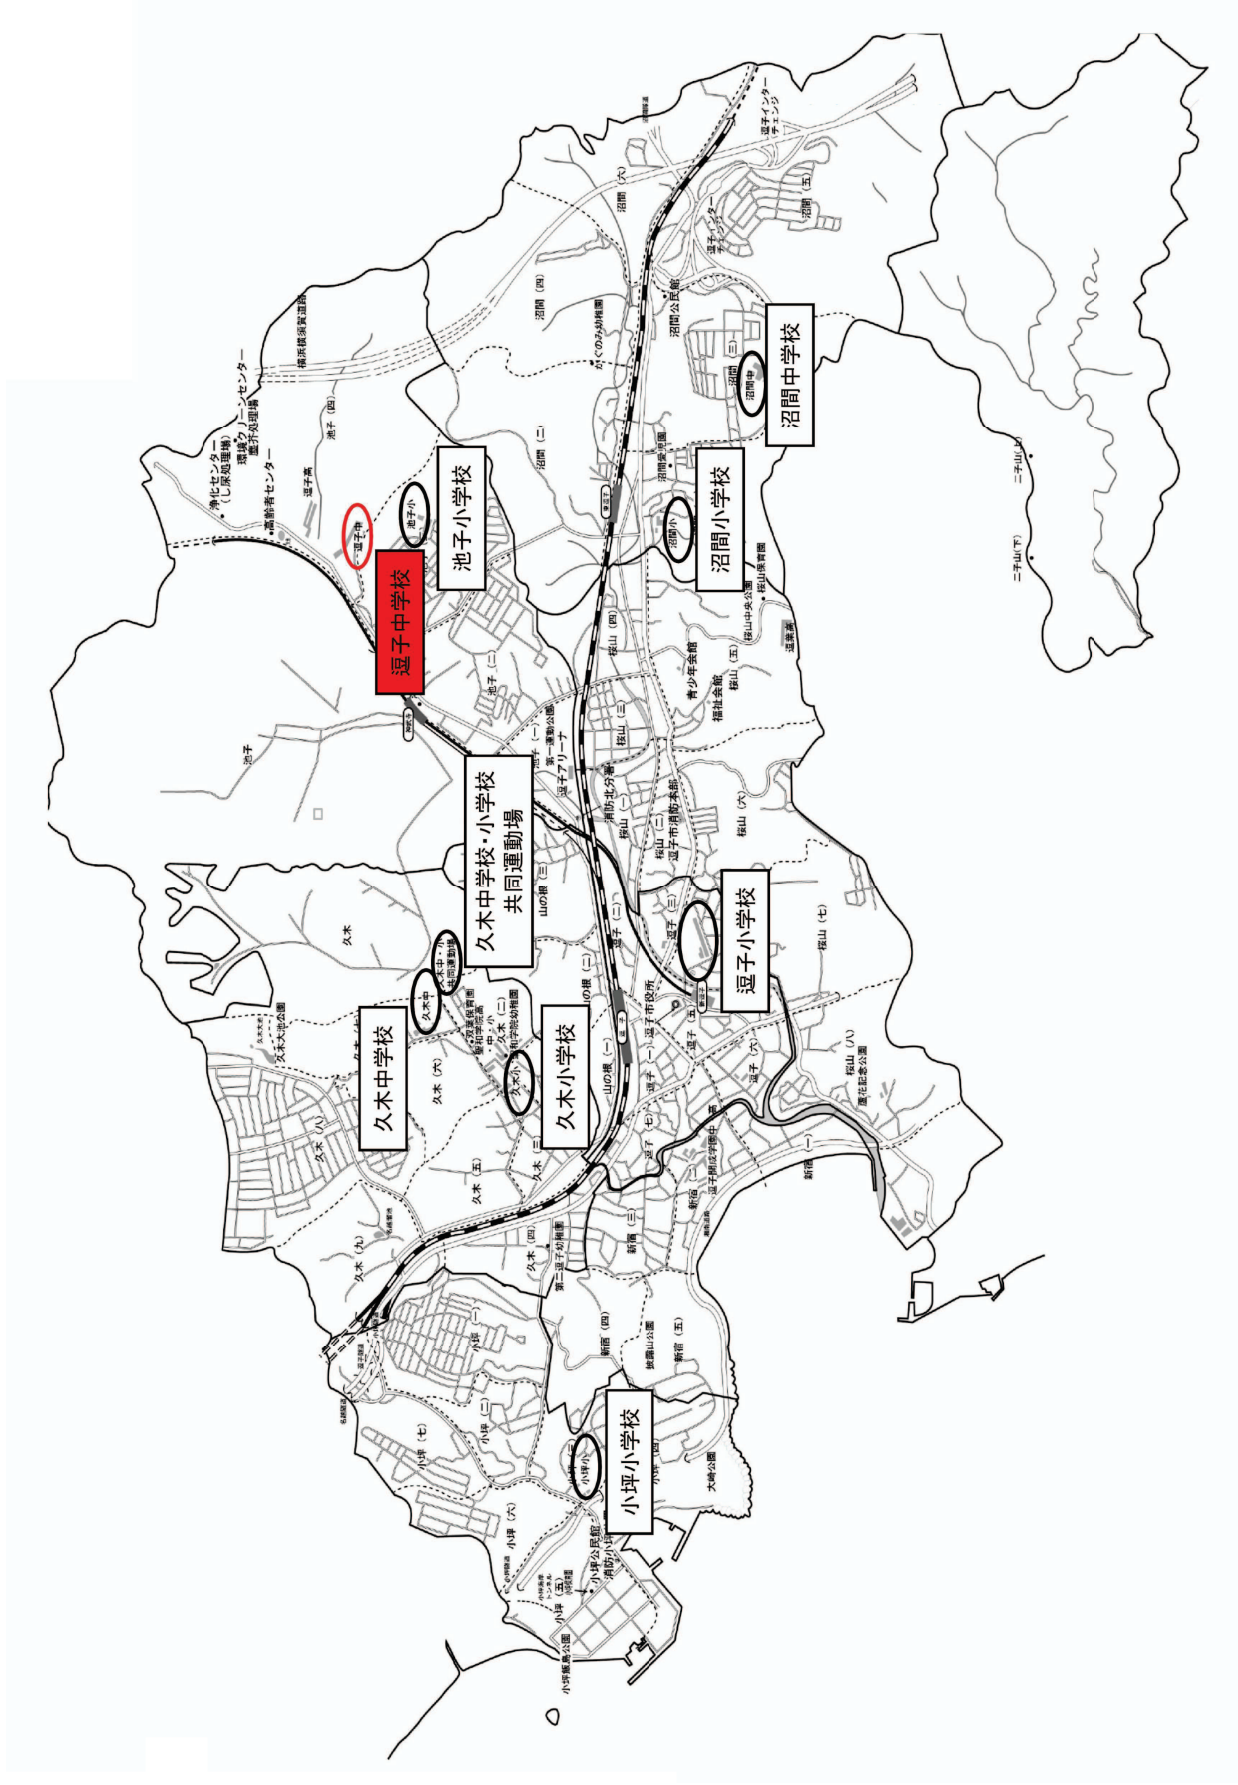

逗子市教育委員会 教育部 教育総務課	工 事 名 称	図 面 内 容	縮 尺	図面番号
	逗子中学校体育館床及びテニスコート改修工事	位置図	-	1

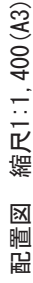


逗子市教育委員会 教育部 教育総務課	工 事 名 称	図 面 内 容	縮 尺	図面番号
	逗子中学校体育館床及びテニスコート改修工事	配置図	-	2

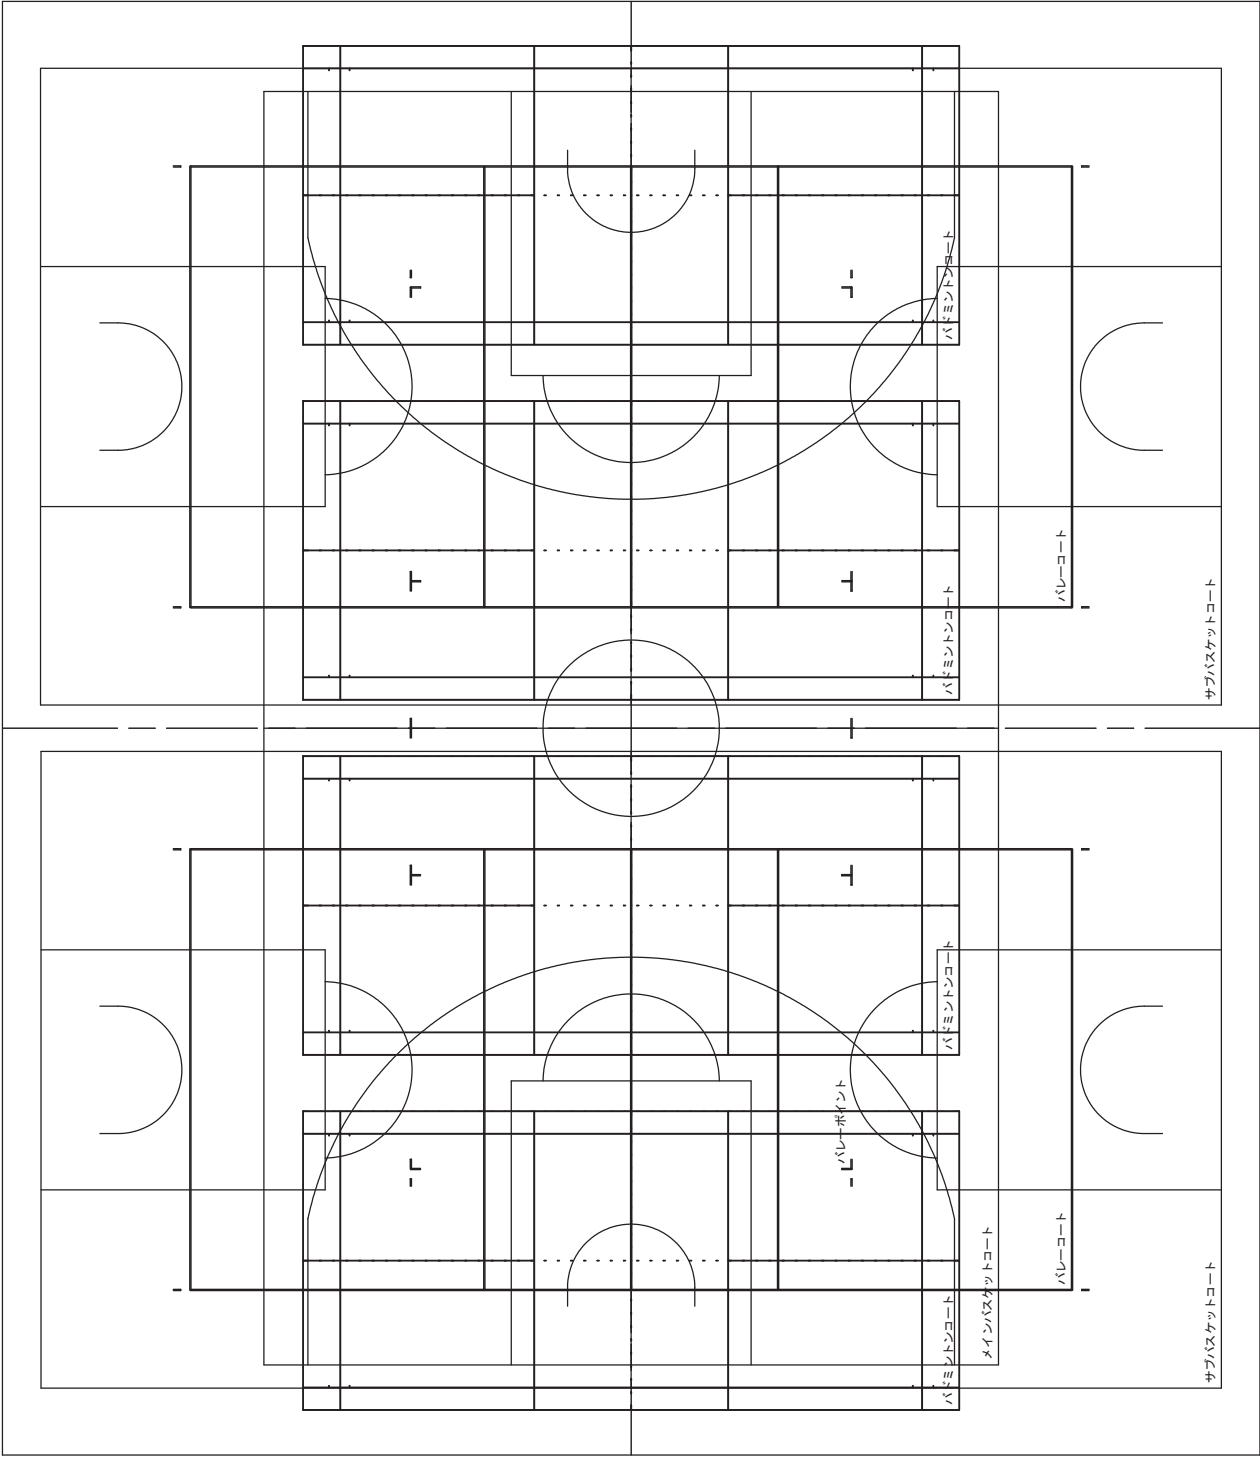


口材面数量表			
工 種	規格・仕様	数量	単位
床リニューアル工			
既存床研磨工	荒砥・中砥・仕上げ	765.7	m ²
水性ウレタン塗装工	4回塗り 下・中・上塗り	765.7	m ²
ライン工	メインバスケットコート	1.0	面
ライン工	サブバスケットコート	2.0	面
ライン工	バレーコート 6人製	2.0	面
ライン工	バドミントンコート	4.0	面
ライン工	サブバドミントンコート	4.0	面
ホイント工	バレーコート 6人制	1.0	面

※ラインの配置・色・優先順位は監督員と協議の上決定する。

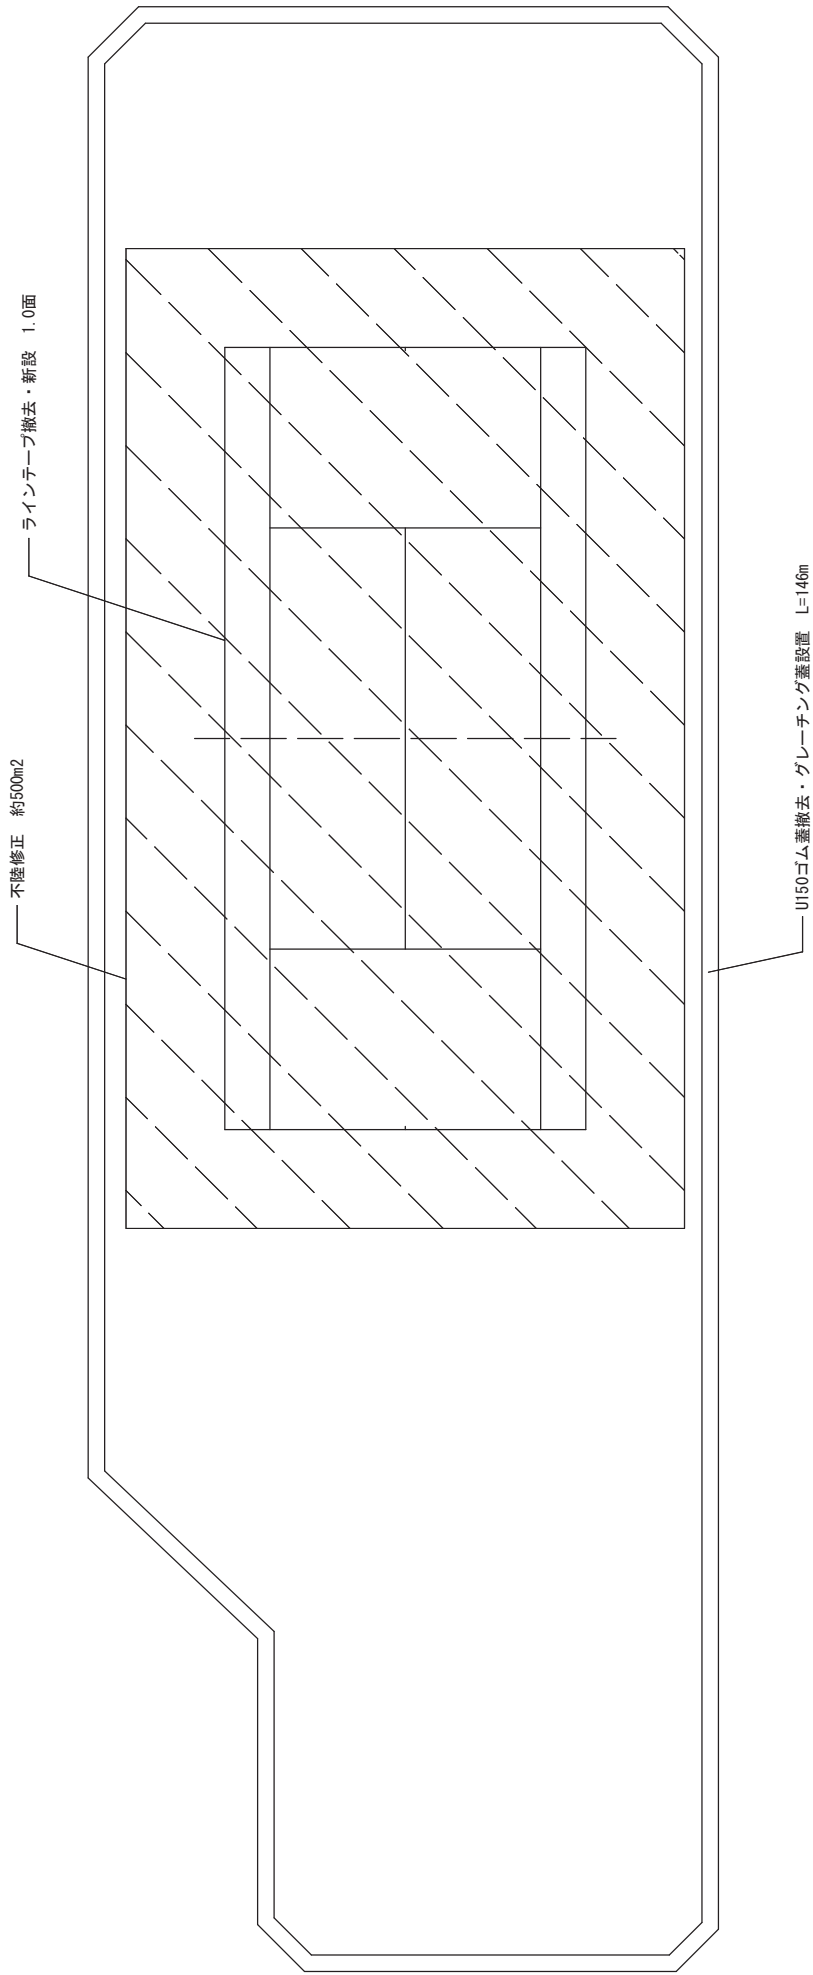


□計画数量表


工 種	規格・仕様	数量	単位	摘 要
テニスコート改修工				
ラインテープ撤去		1.0	面	
ゴム蓋撤去	U-150用	146.0	m	
不陸修正	グリーンダスト6m3補充 材料補充・不陸修正転圧	500.0	m2	
ラインテープ工	テニスコート	1.0	面	
グレーチング蓋設置	U-150用 細目・ノンスリップ	146.0	m	

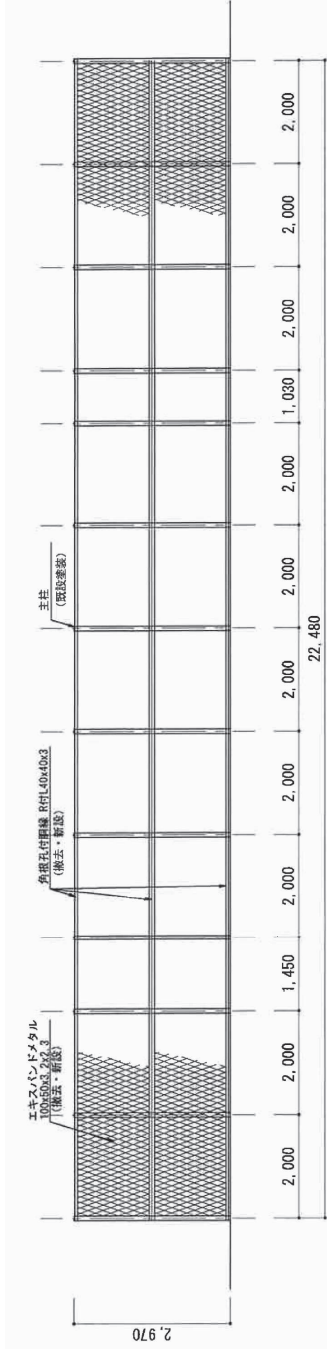


H3.0mフェンス改修立面図 S=1/100

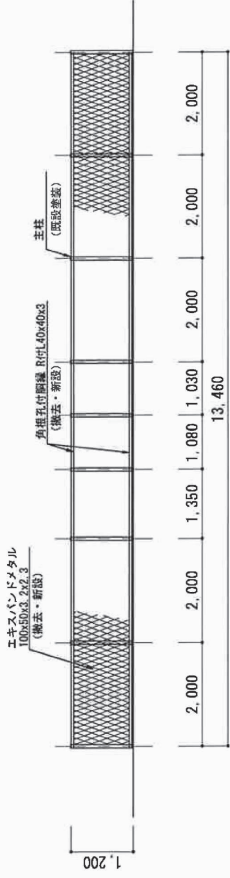

H1.2mフェンス改修立面図 S=1/100

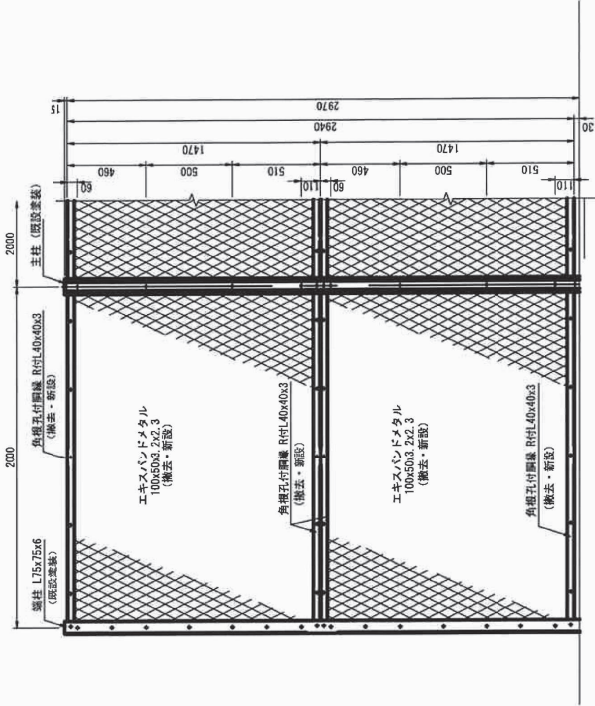

H3.0mフェンス改修詳細図 S=1/30

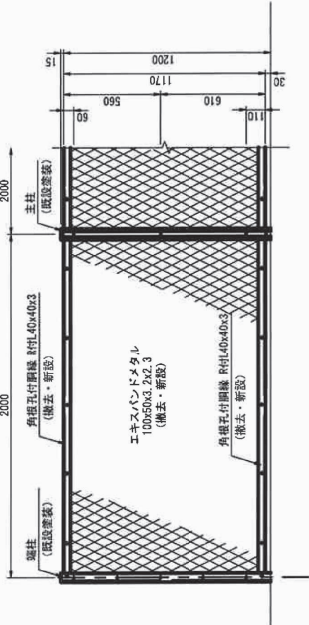

H1.2mフェンス改修詳細図 S=1/30

逗子市教育委員会 教育部 教育総務課	工 事 名 称	図 面 内 容	縮 尺	図面番号
	逗子中学校体育館床及びテニスコート改修工事	フェンス詳細図	-	5