



圖置位

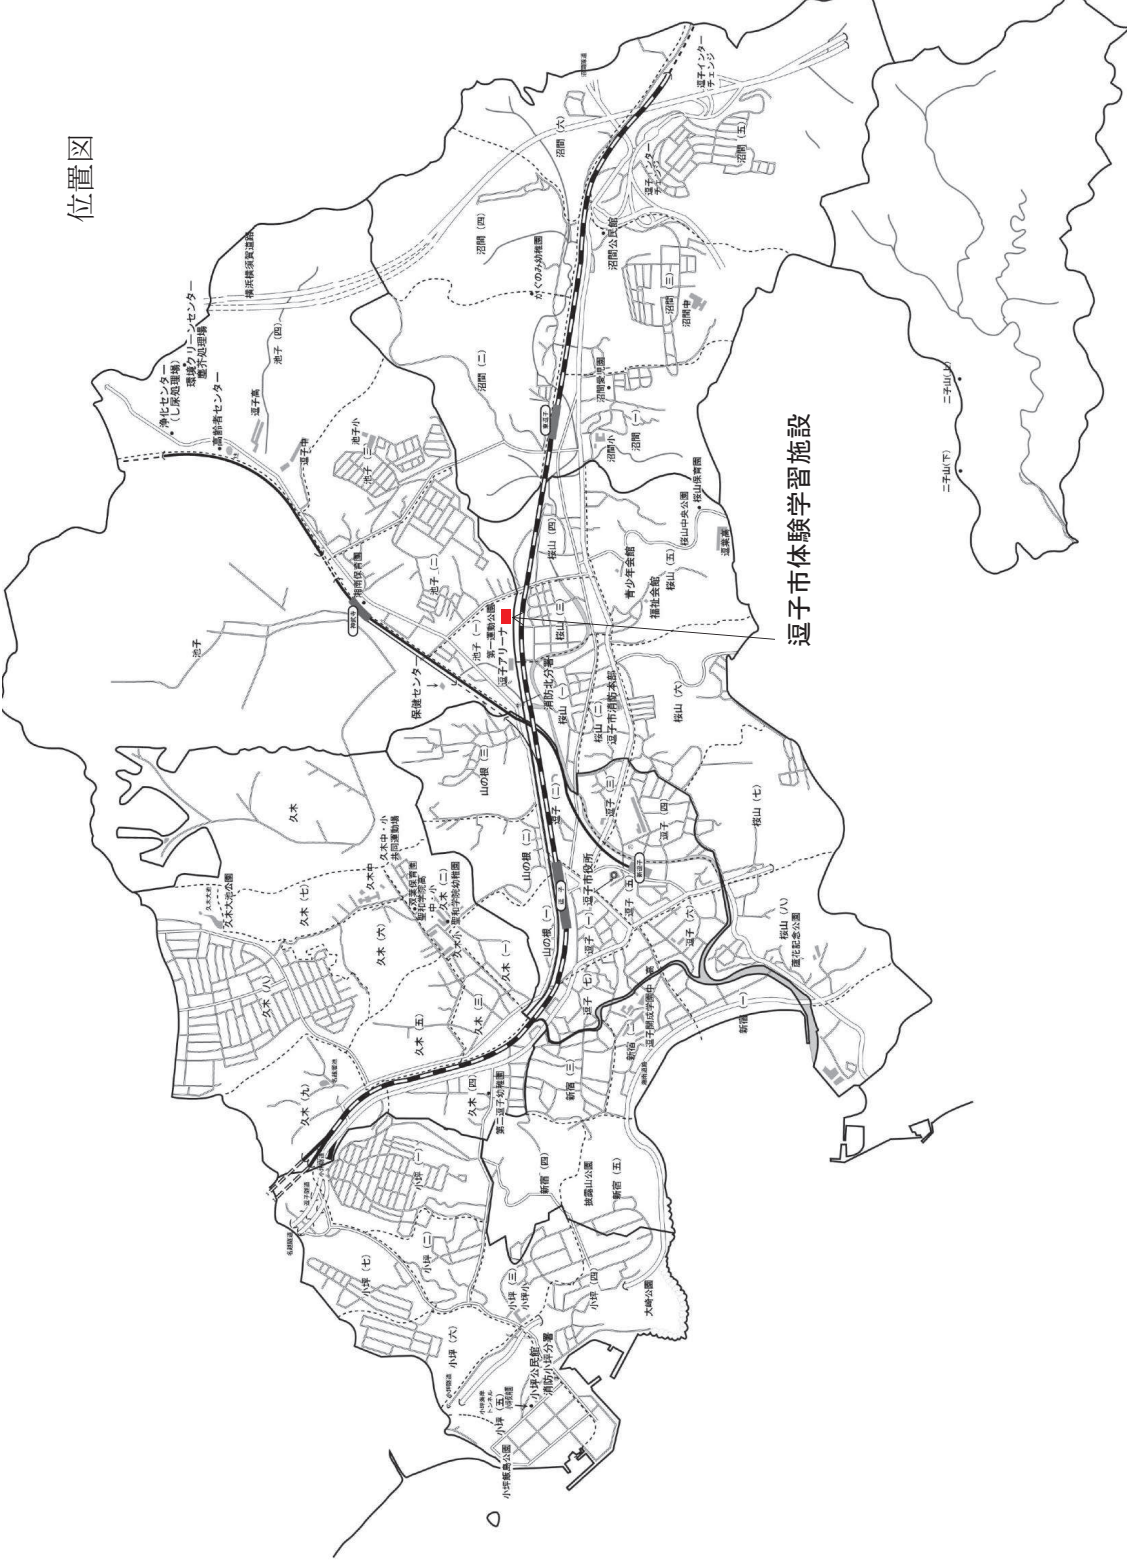

逗子市体験学習施設

工事名	逗子市体験学習施設トイレ改修工事		
工事場所	逗子市池子1-11-2		
図面名	位置図		
縮尺	-	図面番号	1
逗子市 教育部 子育て支援課			

現況平面図

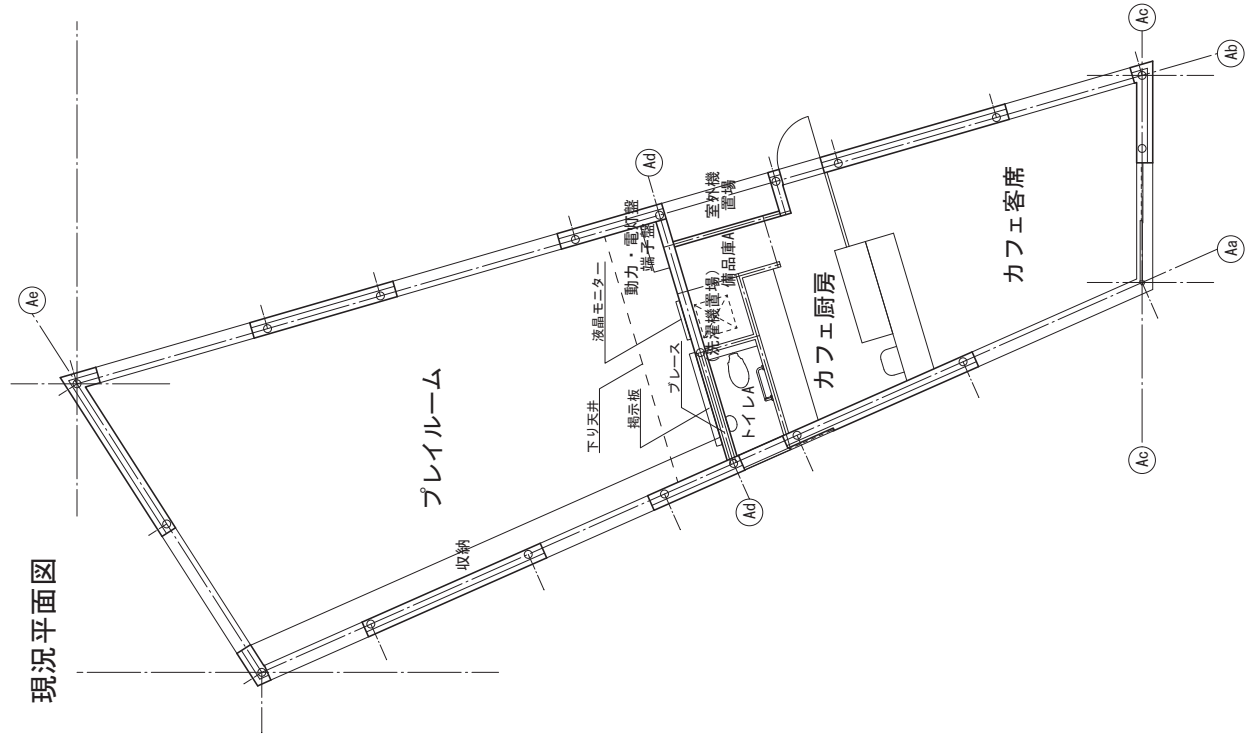

竣工図

逗子市第一運動公園管理事務所修繕設備工事

図面番号

図尺

図面番号

竣工図

図尺

図面番号

竣工図

図尺

図面番号

有限会社 伊藤工務店

竣工図

図尺

図面番号

有限会社 伊藤工務店



注記


1. 特記開き給水配管は床下とし、サイズは20Aとする。
2. 屋外給水配管に關しては、以下の仕様とする。
給水管：ガリバリウムラッピング付（非燃性）、排水管：指定色塗装
3. 床排水金物は、ヘアーキャッチャー付とする。
4. 排水管径は65A以下は1/50、75A以上100A以下は1/100、125Aは1/150、150Aは1/200とする。
5. 給水、排水単位法、定常流量法及び上下水道所基準による。
6. 特記開き屋外の給水・雨水管・排水管は地盤内とする。



現況写真
外観



トイレ内部

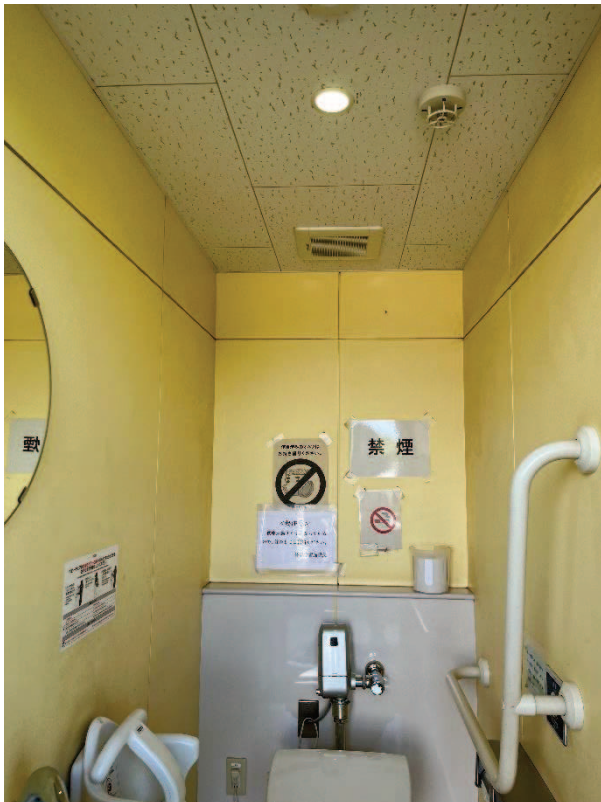

親子スペース側



カフェ側

