


逗子市全体位置図

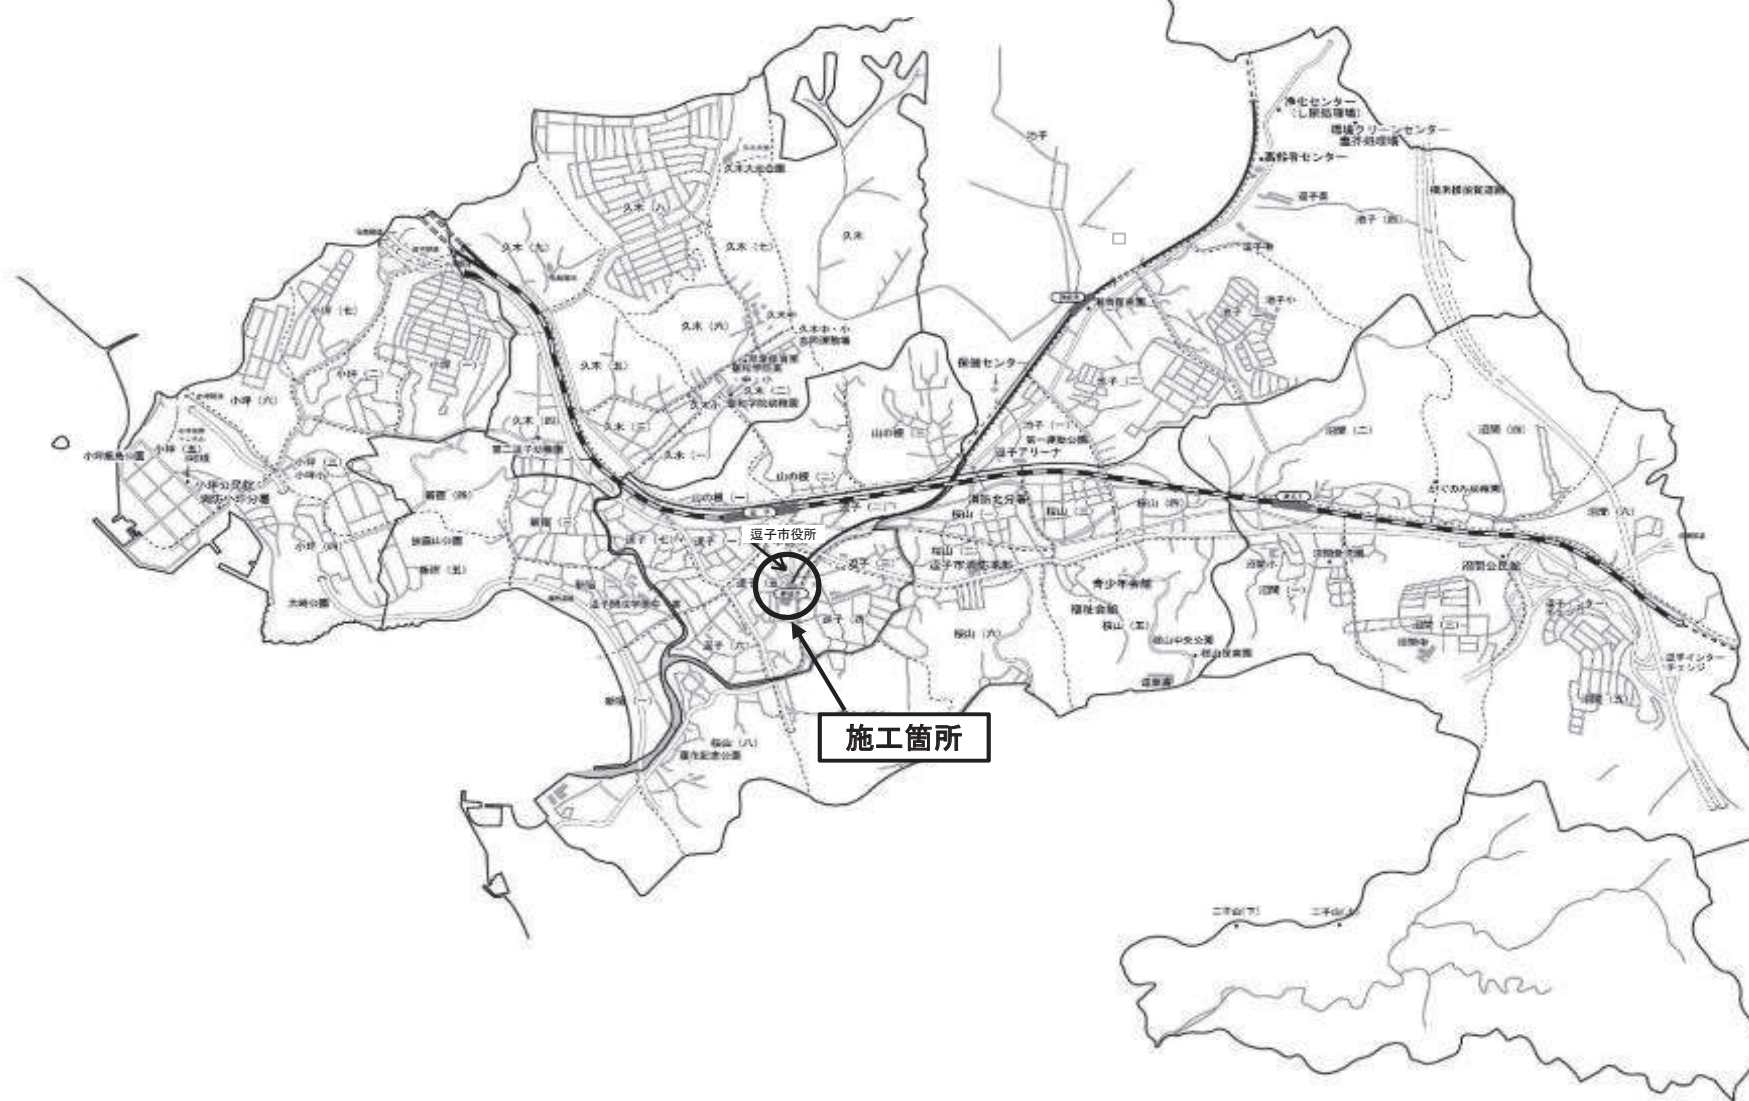

施工箇所

現 場 写 真

起 点 側



終 点 側



平面図

S=1:500 (A3印刷時)

新逗子駅（北口）

令和7年度 逗子55号道路舗装工事

施工延長 L=110m
車道舗装工 A=895㎡
表層工（改質As密粒Ⅱ型）
応力緩和層設置工
歩道舗装工 A=83㎡
表層工（再生密粒As（13））
インターロッキングブロック舗装
車道拡幅部舗装 A=15㎡
下層路盤（RC-40）
上層路盤（再生瀝青安定処理（40））
基層（再生粗粒As（20））
表層（仮）（再生粗粒As（20））

道路付属物工 一式
その他付帯工 一式

逗子市役所

3.20

車止め移設
N=3基

歩車道境界ブロック移設
L=7.6m

道路標識移設
N=1基

車止め移設
N=1基

I型側溝移設
L=38.8m

照明灯移設
N=1基

特殊ブロック舗装
A=2.6㎡

道路標識移設
N=1基

歩道舗装工（再生密粒（13））
A=61.7㎡

車道拡幅部舗装
A=3.2㎡

インターロッキングブロック舗装
A=9.2㎡

インターロッキングブロック舗装
A=10.5㎡

車道拡幅部舗装
A=12.5㎡

すべり止め舗装
A=65.7㎡

道路紙移設
N=1基

雨水樹移設
N=4基

3.99

清水橋

標準舗装構成（車道） S=1:40






（既設）			（新設）		
表層	密粒As	t=5cm	表層	改質As密粒Ⅱ型	t=5cm
基層	粗粒As	t=5cm	応力緩和層		
路盤	安定処理	t=10cm	基層	粗粒As	t=5cm
既設下層路盤			路盤	安定処理	t=10cm
			既設下層路盤		

※ 歩道の舗装構成は、表層（再生密粒（13）） t=30mm、路盤（RC-40） t=100mmとする。

工事名	令和7年度 逗子55号道路舗装工事		
路線名	市道逗子55号		
施工場所	逗子市逗子5丁目地内		
図面名	平面図		
縮 尺	図示	図面番号	1
課 長		設計者	
逗子市都市整備課			

歩道横断面図

S=1:25 (A3印刷時)

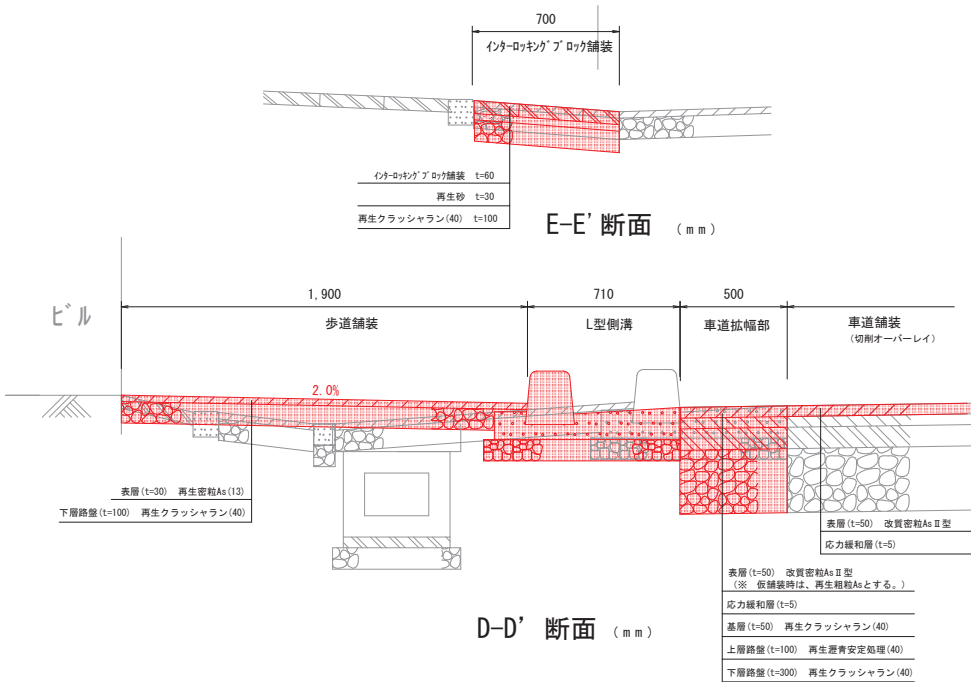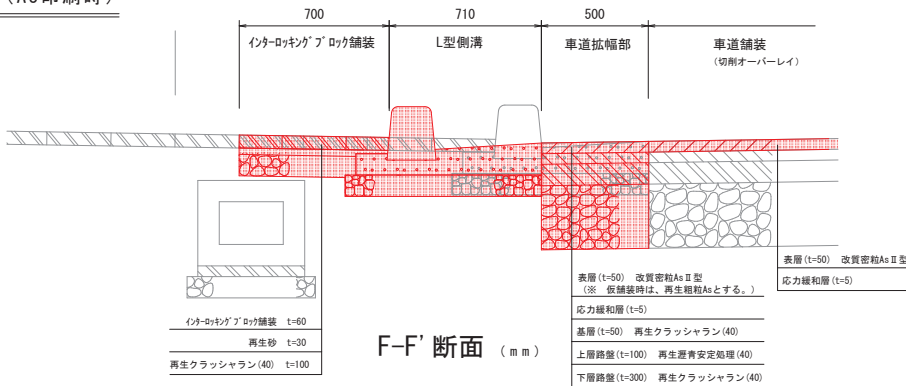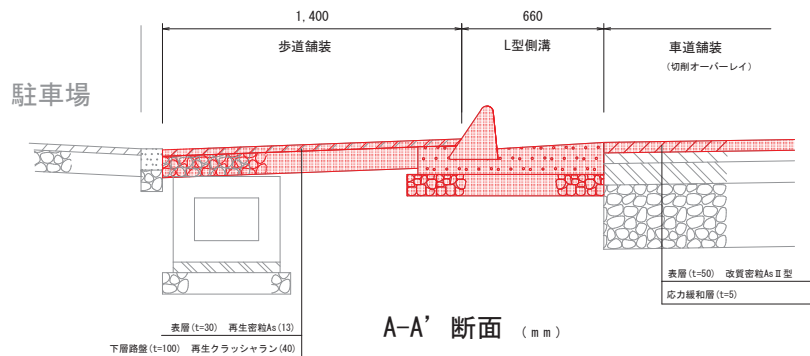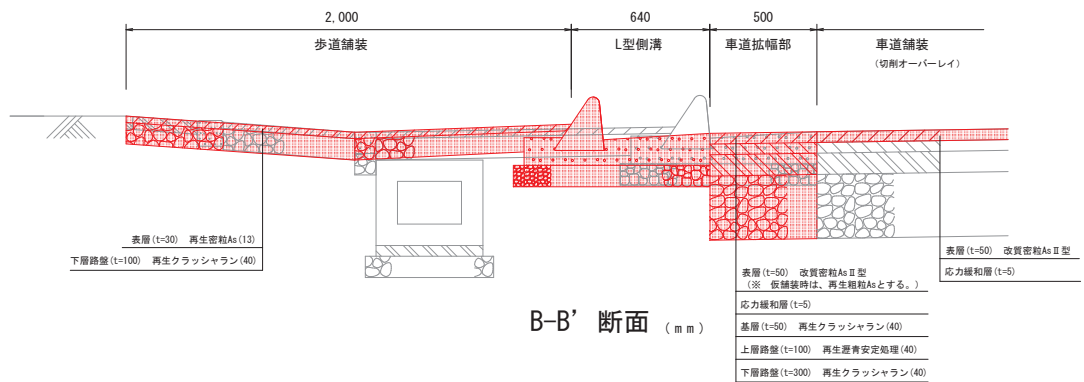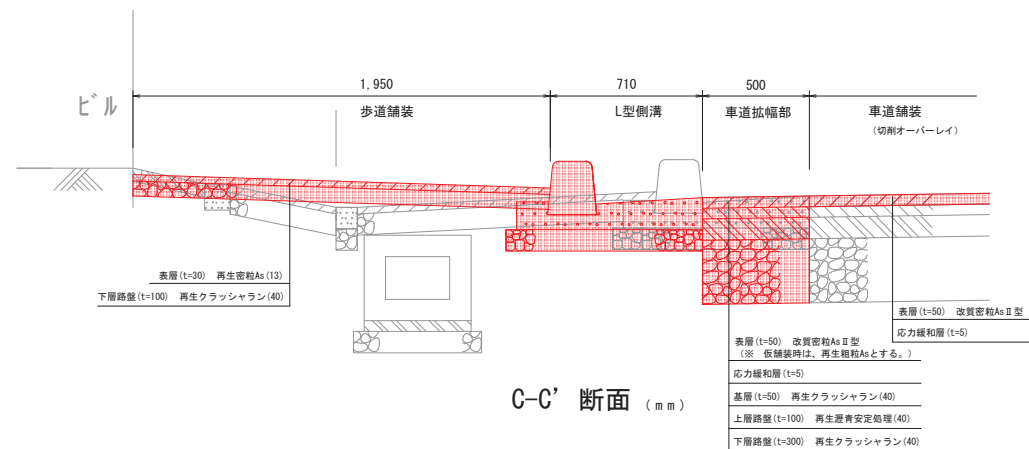

※ 舗装幅等についてはあくまで目安とし、
着手前に監督員の承認を得ること。

工事名	逗子55号道路舗装工事		
路線名	市道逗子55号		
施工場所	逗子市逗子5丁目地内		
図面名	歩道横断面図		
縮尺	図示	図面番号	2
課長		設計者	
逗子市都市整備課			

工事数量集計表

※ 標記のないものは夜間施工

費 目	工 種	種 別	細 別	規 格	数量	単位	摘要
舗装	舗装工	舗装版切断工	舗装版切断	車道	50	m	
			舗装版切断	歩道	54	m	
			濁水運搬	ダンプトラック2t積級	1	回	【昼】
			濁水処理		0.100	m3	【昼】
		車道舗装工	表層	密粒 改質Ⅱ型	895		
			応力緩和層	材工共	895		
			すべり止め舗装	RPN-301	65		車道
		歩道舗装工	舗装版破碎	As 15cm以下	69	m2	
			路盤(t=100)	歩道	61	m2	
			表層(t=30)	再生密粒(13)	61	m2	
			インターロッキングﾌﾞﾛｯｸ舗装	撤去・再設置	11	m2	
			インターロッキングﾌﾞﾛｯｸ舗装	設置	8	m2	
			特殊ﾌﾞﾛｯｸ舗装	撤去・設置	1	式	
		車道拡幅部舗装	下層路盤(t=300)	RC-40	15	m2	
			上層路盤(t=100)	再生瀝青安定処理(40)	15	m2	
			基層(t=50)、表層(仮)(t=50)	再生粗粒As(20)	15	m2	2層仕上、表層は本設までの仮設置。
		段差摺付工	段差摺付設置	表層(歩道部) 1.4m未満 再生密粒As(13)	22	m2	
			段差摺付撤去・積込	舗装版破碎 4cm以下	22	m2	
			殻運搬(段差摺付)		4	m3	
			殻処分		4	m3	
道路維持	道路維持	土工	床掘	土砂、小規模	22	m3	
			埋戻し	土砂、小規模	4	m3	
			土砂等運搬	小規模、0.28m3、土砂 L=5.5km以下	17	m3	自工区→仮置場 地山
			積込(ルーズ)		17	m3	地山 【昼】
			土砂等運搬	L=12.0km以下	17	m3	仮置場→処分場 地山 【昼】
			処分		17	m3	地山 【昼】

費 目	工 種	種 別	細 別	規 格	数量	単位	摘要
		路面切削工	路面切削	6cm以下	895	m2	
			殻運搬(路面切削)		49	m3	
			殻処分		49	m3	
		溶融式区画線	区画線設置	センター、黄、W=200	98	m	
			区画線設置	外側線など、W=150	116	m	
			区画線設置	横断歩道、W=450	104	m	
			区画線設置	停止線、W=300	22	m	
			区画線設置	導流帯(ゼブラ)、W=450	7	m	
			矢羽根設置	10m	10	箇所	
				5m以下	17	箇所	
			自転車ピクト設置		5	箇所	
		ペイント式区画線	区画線設置	仮ライン、W=150	244	m	
	道路付属物工	L型側溝工	撤去	再利用	38	m	移設
			設置	再利用	38	m	移設
		歩車道境界ブロック	撤去	再利用	7	m	移設
			設置	再利用	7	m	移設
		照明灯	撤去・設置		1	基	移設
		道路標識	撤去・設置		2	基	移設
		車止め	撤去		4	基	移設
			設置		4	基	移設
		道路紙	撤去・設置		1	基	移設
		雨水枳	撤去・設置		4	基	移設
		構造物運搬・処分	殻運搬・処分		10	m3	
仮設工	交通管理工	交通誘導警備員B	夜間・交代要員有り		60	人日	
共通仮設	運搬費	重機回送費	往復分		2	回	【昼】