



位置図

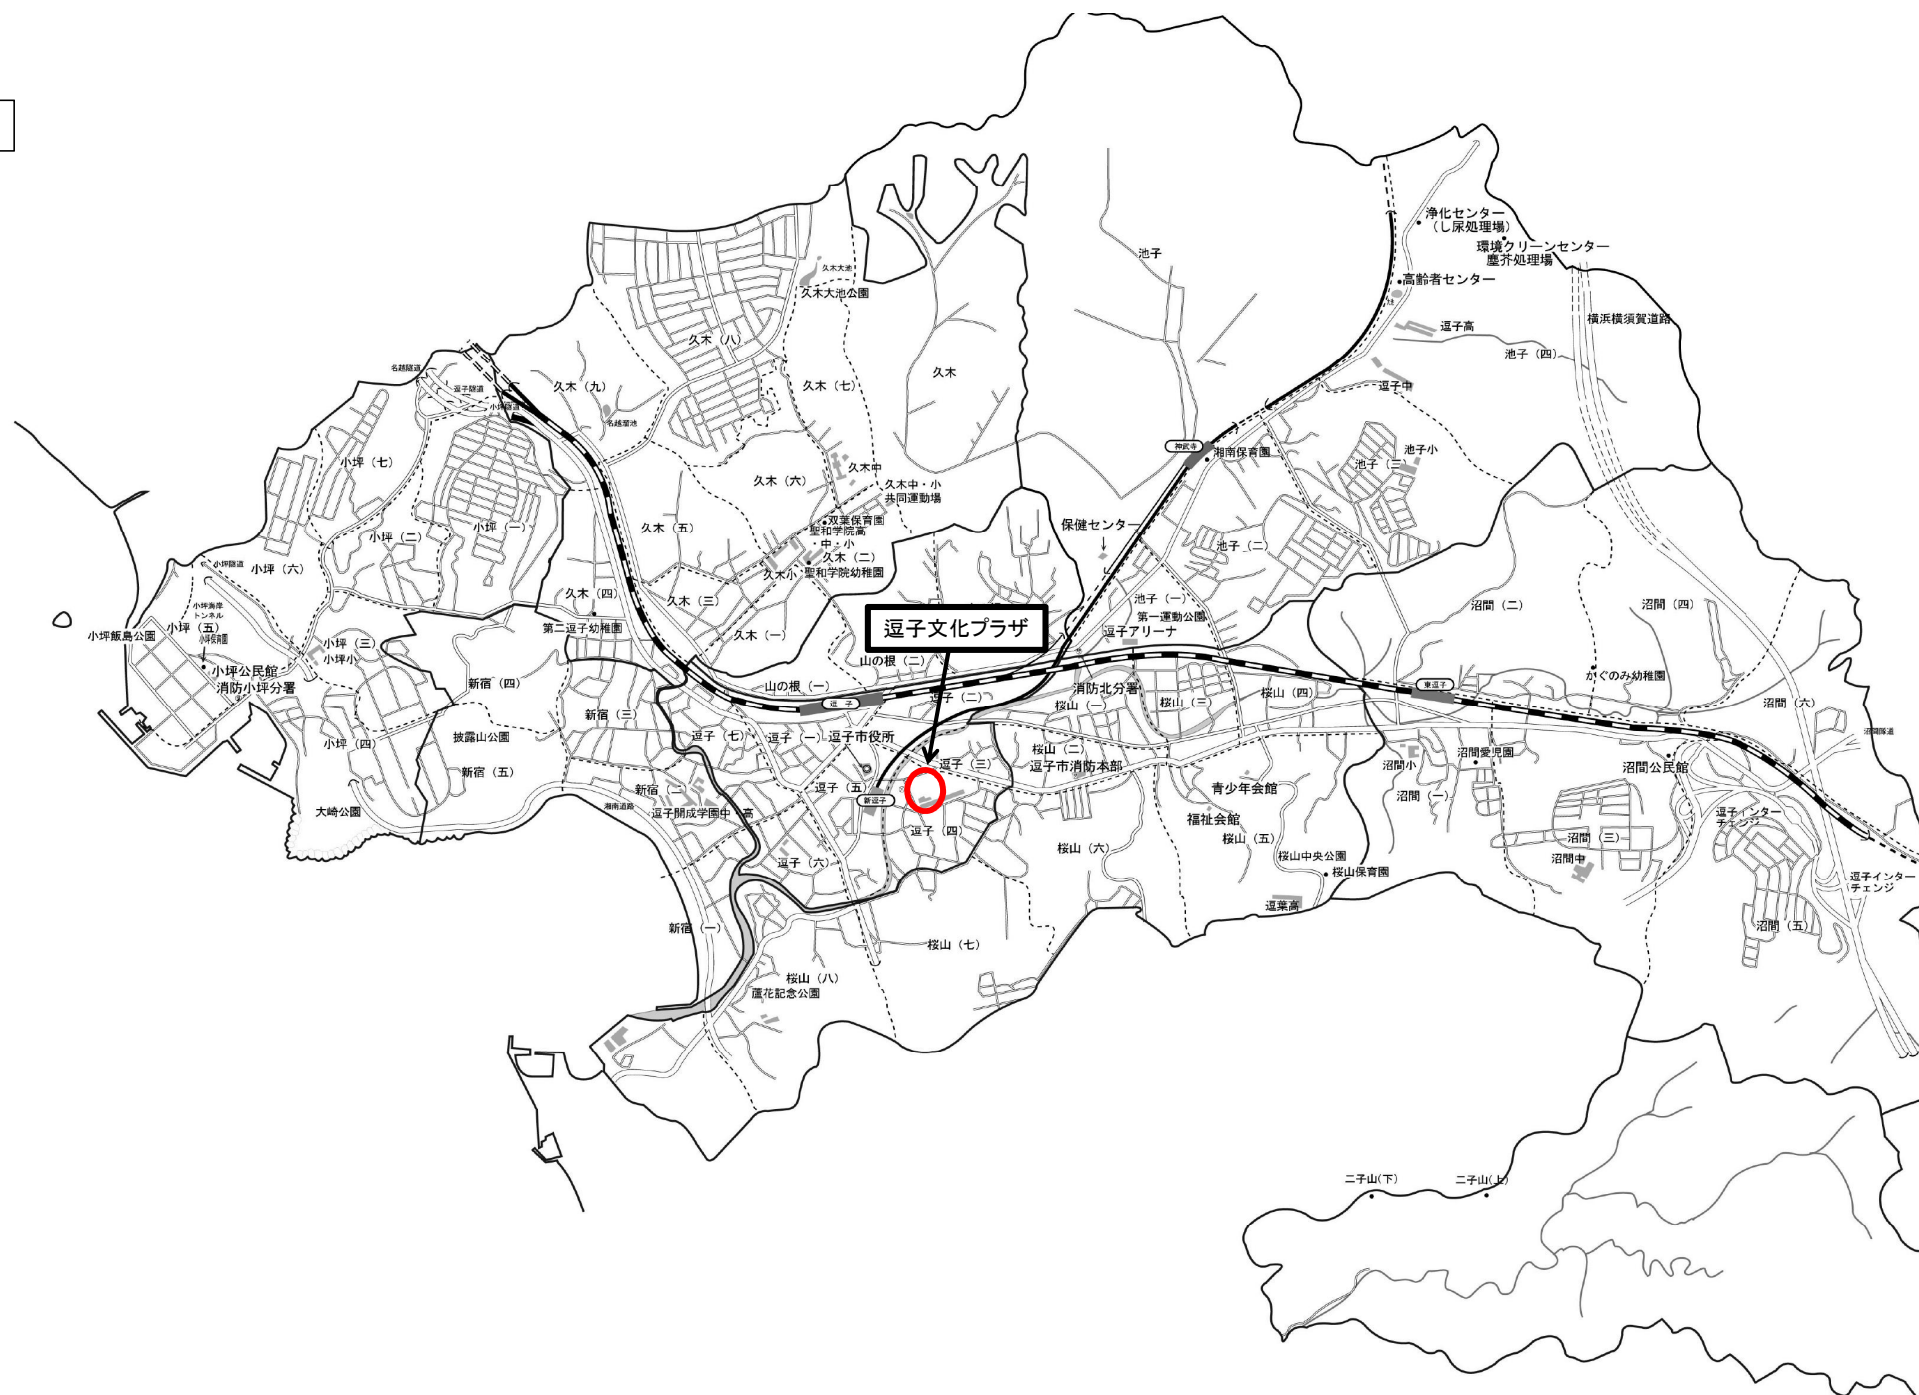


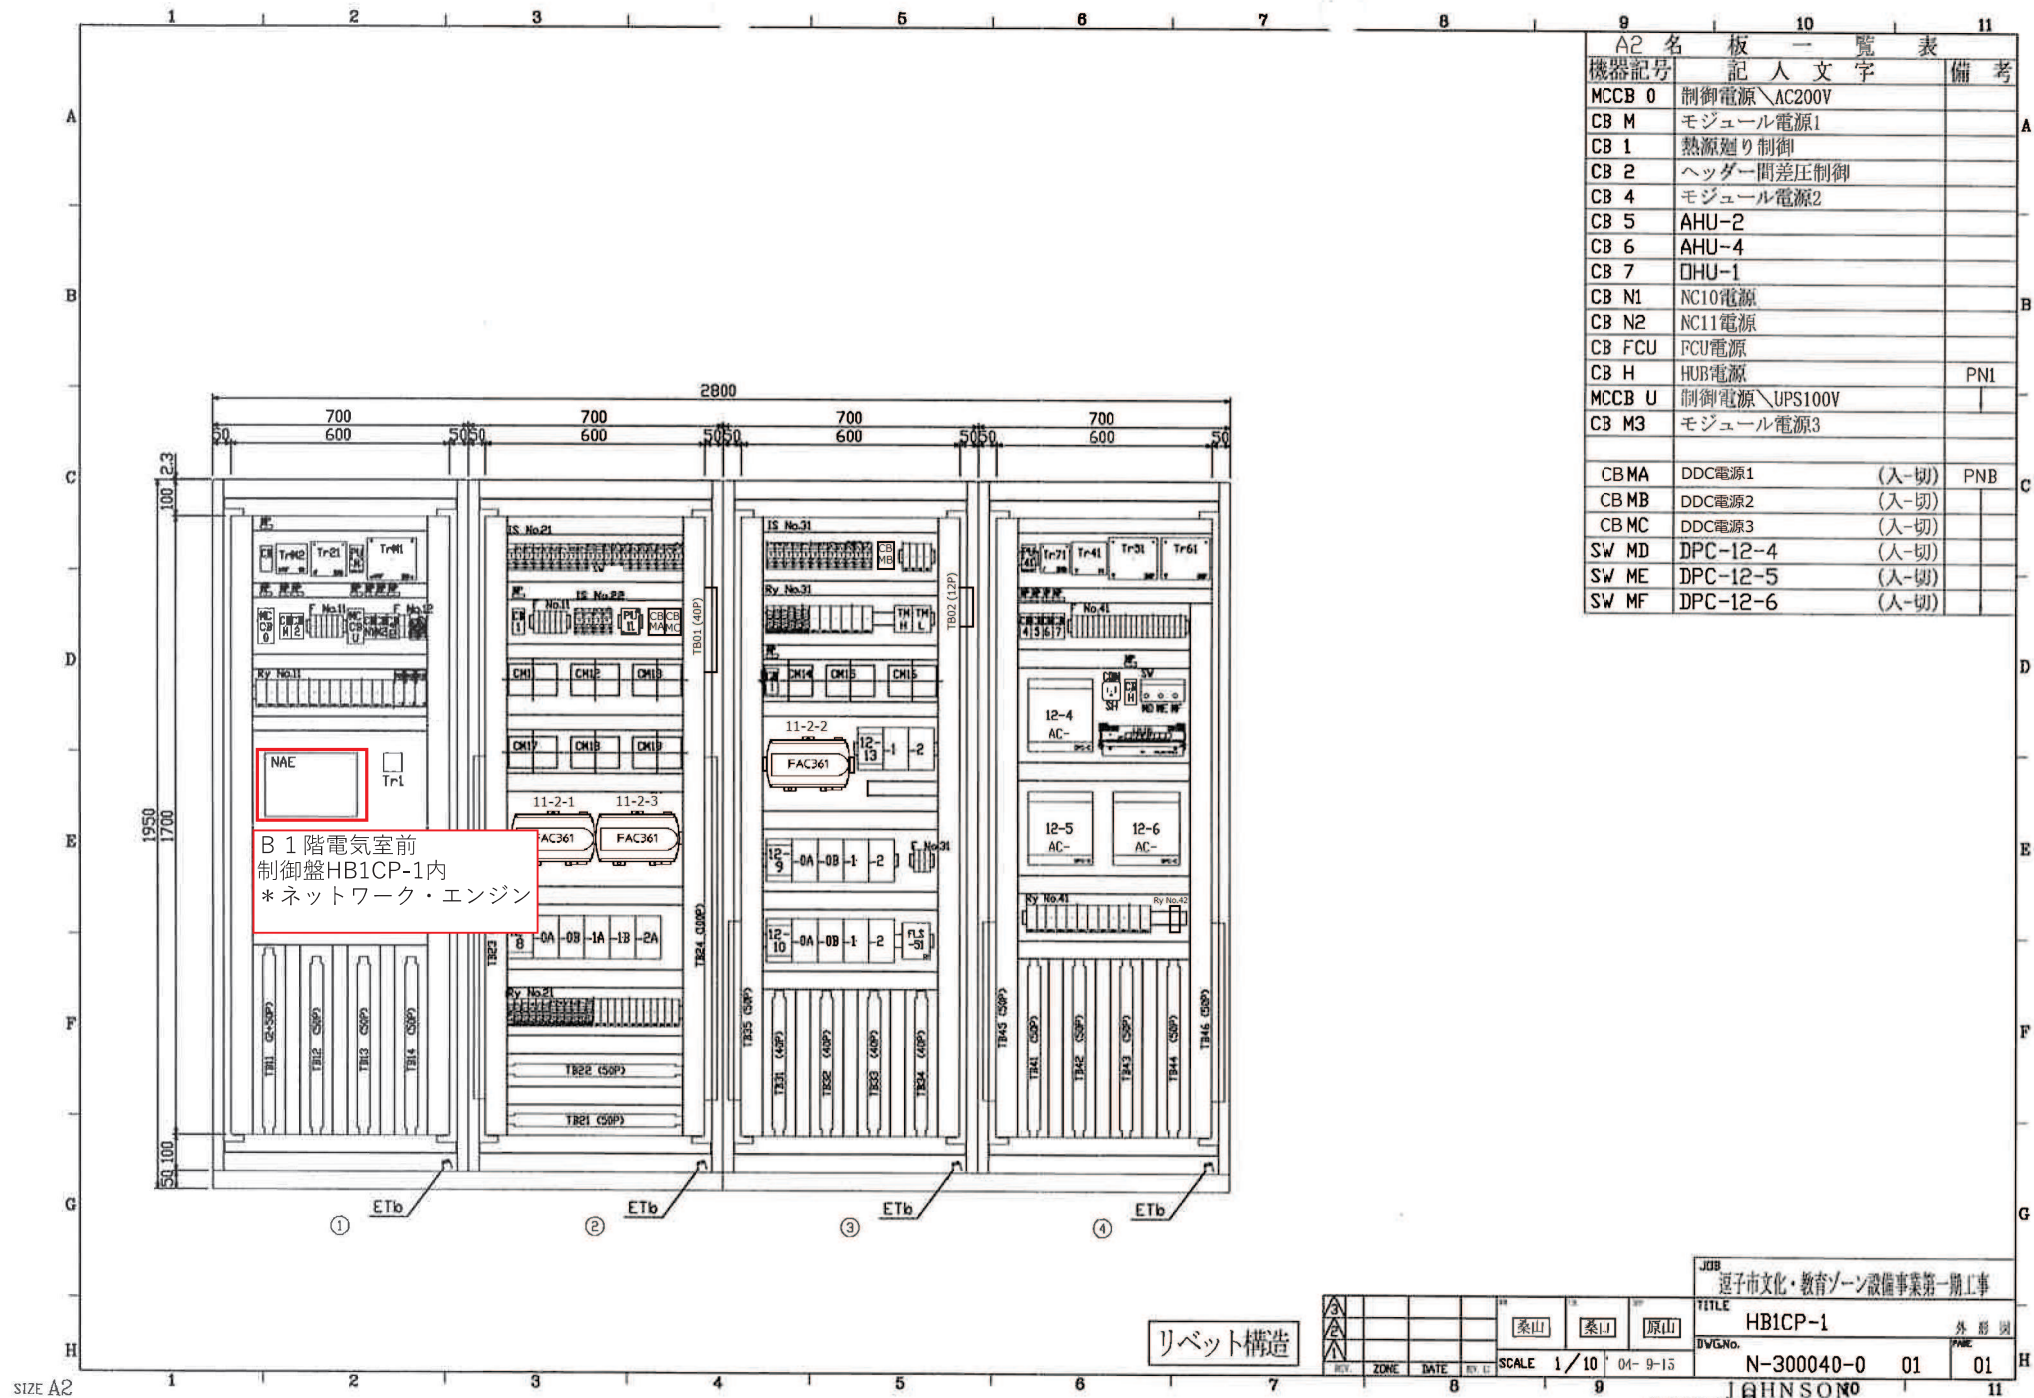

A2 名 板 一 覧 表			
機器記号	記 入 文 字	備 考	
MCCB 0	制御電源\AC200V		
CB M	モジュール電源1		
CB 1	熱源廻り制御		
CB 2	ヘッダー間差圧制御		
CB 4	モジュール電源2		
CB 5	AHU-2		
CB 6	AHU-4		
CB 7	DHU-1		
CB N1	NC10電源		
CB N2	NC11電源		
CB FCU	FCU電源		
CB H	HUB電源		PN1
MCCB U	制御電源\UPS100V		
CB M3	モジュール電源3		
CB MA	DDC電源1	(入-切)	PNB
CB MB	DDC電源2	(入-切)	
CB MC	DDC電源3	(入-切)	
SW MD	DPC-12-4	(入-切)	
SW ME	DPC-12-5	(入-切)	
SW MF	DPC-12-6	(入-切)	




JOB	選手市文化・教育ゾーン設備事業第一期工事		
TITLE	HB1CP-1		
DWGNO.	N-300040-0	01	01
外 部 図			

JOHNSON NO. 11
CONTROLS

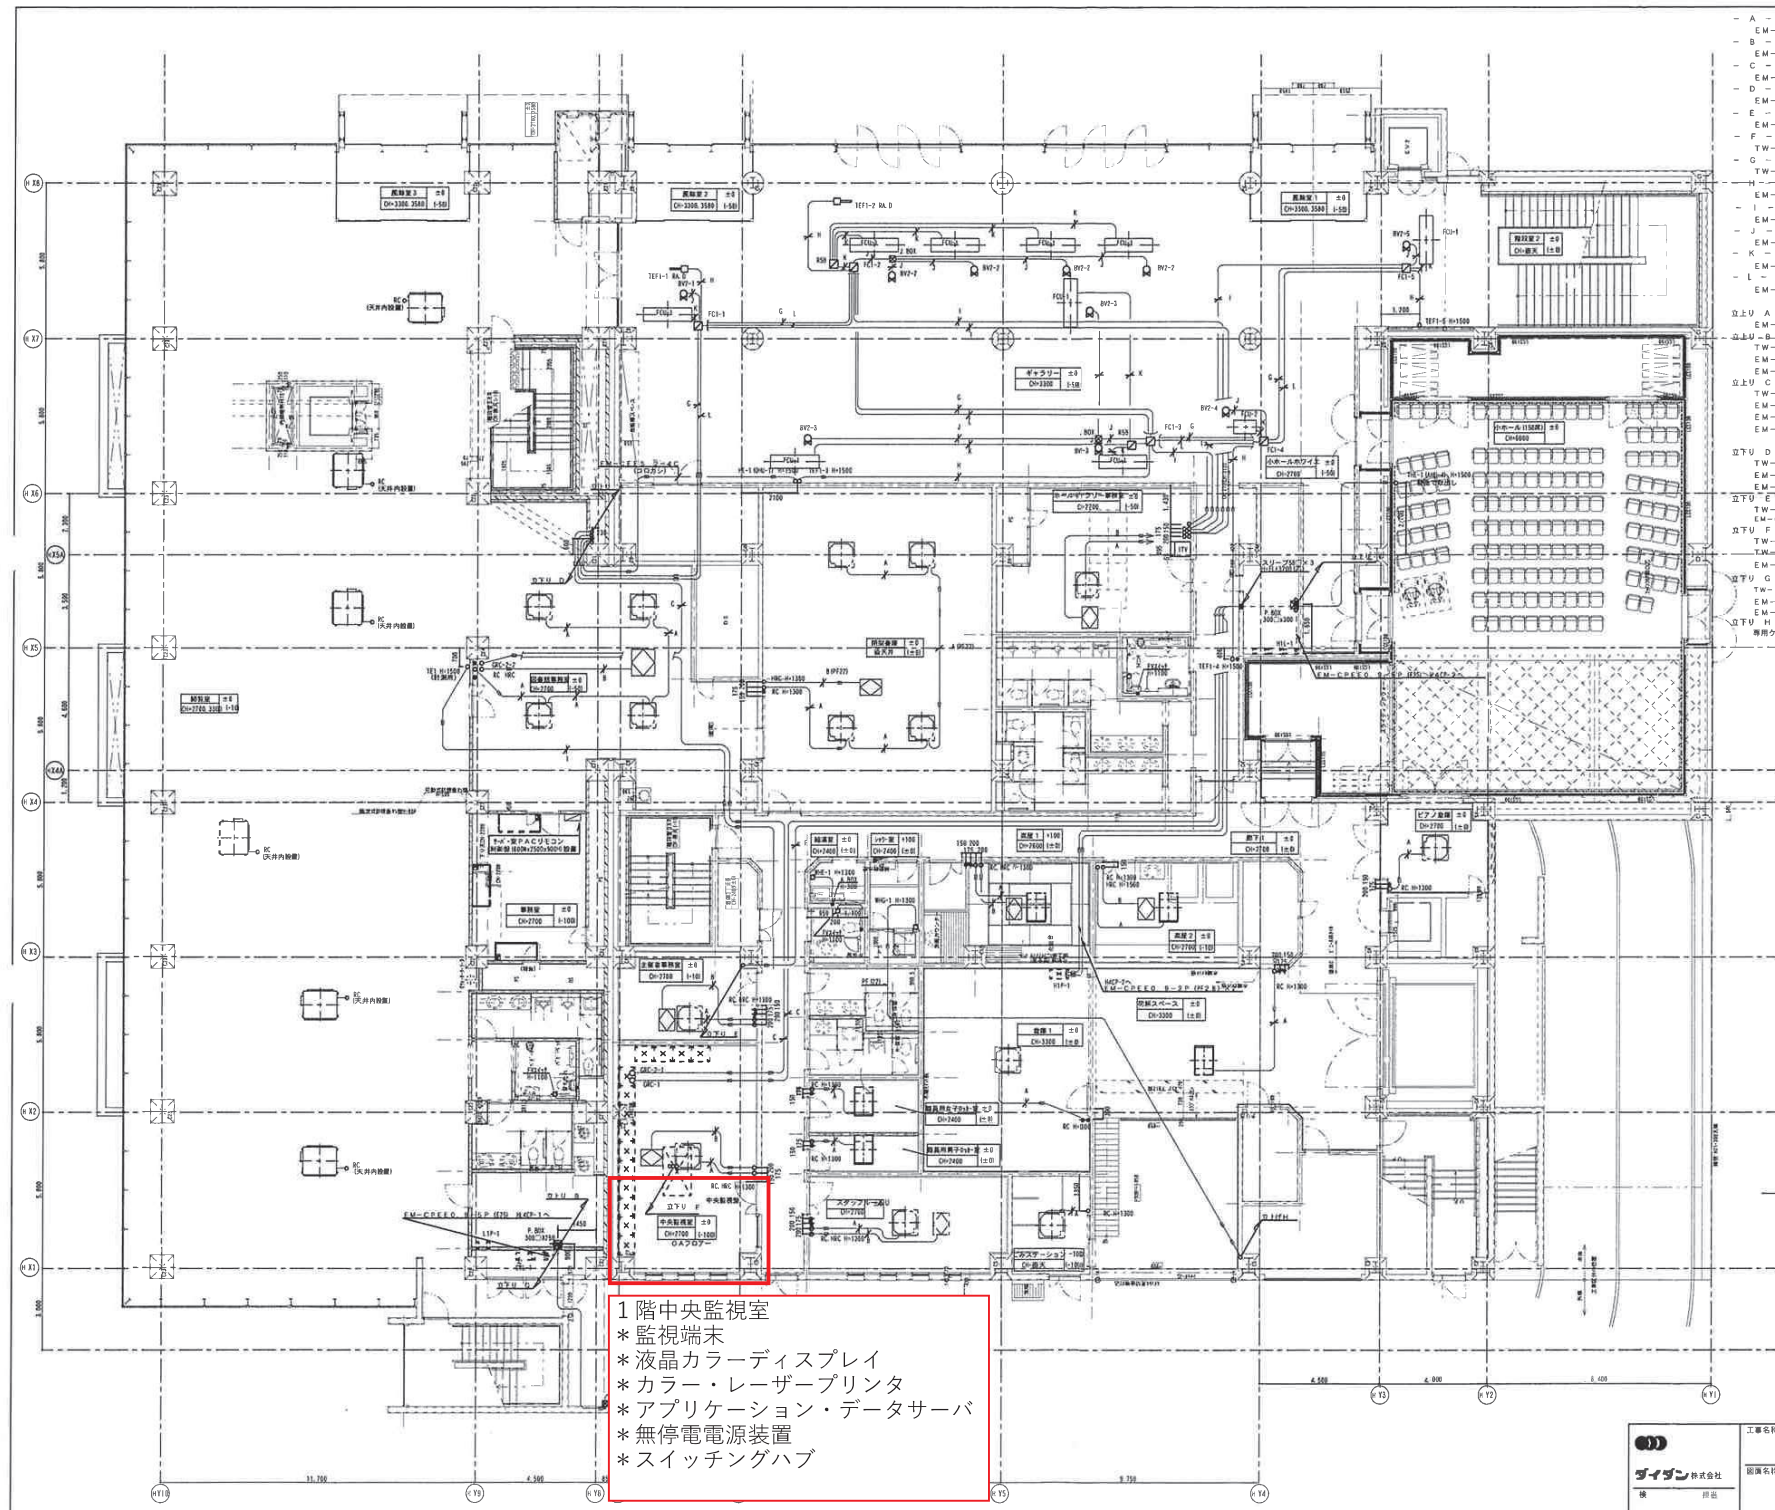

- 1階中央監視室
- * 監視端末
 - * 液晶カラーディスプレイ
 - * カラー・レーザープリンタ
 - * アプリケーション・データサーバ
 - * 無停電電源装置
 - * スwitchングハブ

- A - EM-CPEE 0.9 = 1P (コロガシ) RC ~ ACP&ADP-ADP
 - B - EM-CPEE 0.9 = 1P (コロガシ) HRC ~ HEX
 - C - EM-CPEE 0.9 = 1P (コロガシ) GCR 渡り廊
 - D - EM-CPEE 0.9 = 1PX2 (31) GCRX2 渡り廊
 - E - EM-CPEE 0.9 = 1PX2 (36) GCRX2 渡り廊
 - F - TW-1 (N-1) (コロガシ) 新築
 - G - TW-1 (N-2) (コロガシ) 新築
 - H - EM-CPEE 0.9 = 1P (コロガシ) FC1~TEF1
 - I - EM-CPEE 0.9 = 2P (コロガシ) FC1~FRC
 - J - EM-CPEE 2 = 3C (コロガシ) FC1~BV2
 - K - EM-CPEE 2 = 4C (コロガシ) FC1~FCU
 - L - EM-CE 3.5 = 3C (コロガシ) 廊下FC1~FC1
- 立上り A
EM-CPEE 0.9 = 1P (E25) GCR 渡り廊
- 立上り B
TW-1 (N-2) (E25) 新築
EM-CPEE 0.9 = 5P (E25) HL4CP-1へ
EM-CEE 2 = 4C (E25) HPB1P-1~HL4CP-1 INTX2
- 立上り C
TW-1 (N-2) (E25) 新築
EM-CPEE 0.9 = 5P (E25) HL4CP-1へ
EM-CPEE 0.9 = 10P (E25) HL4CP-1へ
EM-CEE 2 = 3C (E25) GCR 渡り廊
- 立上り D
TW-1 (N-2) (PF22) 新築
EM-CEE 2 = 4C (PF22) HB1CP-1~HE1
EM-CE 3.5 = 3C (PF22) HB1CP-1~FC1
- 立上り E
TW-1 (N-2) (PF22) 新築
EM-CPEE 0.9 = 3P (PF22) TE1 (計測用) ~HB1CP-1
- 立上り F
TW-1 (N-1) (PF22) 新築
TW-1 (INT) (PF22) 新築
EM-CE 3.5 = 3C (PF22) 廊下FC1~中庭
- 立上り G
TW-1 (N-1) (PF22) 新築
EM-CPEE 0.9 = 1P (PF22) HPB1CP-1~ガスメーター
EM-CEE 2 = 4C (E25) HPB1P-1~HL4CP-1 INTX2
- 立上り H
有線ケーブル (PF22) 給湯給水コン

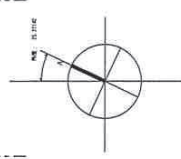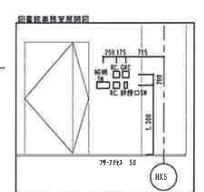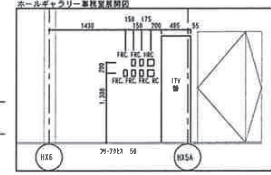

進子市	
株式会社 日経建	
ダイダシ図	
工務名称	進子市文化・教育ゾーン整備事業第一期工事
図面名称	ホール・図書棟
提出	1階 自然採光配置図
2002年 12月 2日	図面番号
MKH-5	SCALE 1/100