



逗子市全体位置図

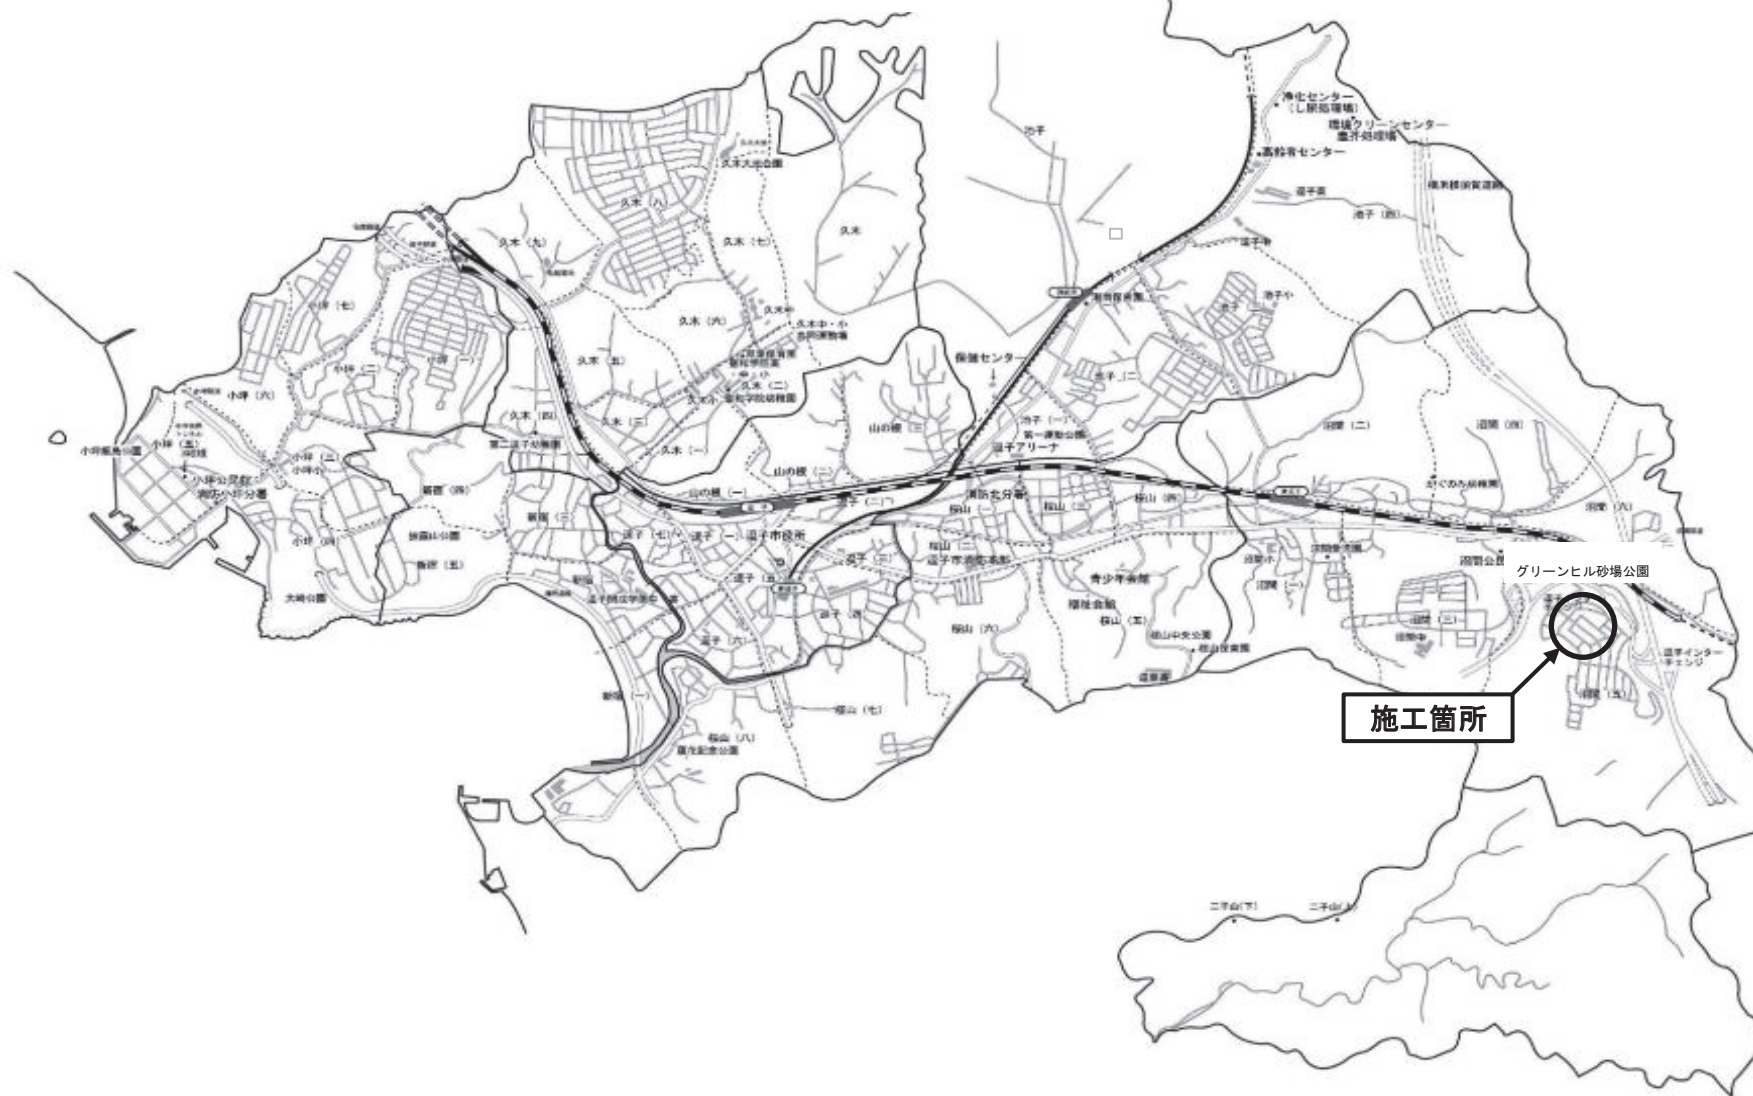


施工箇所


標準参考図 S=図示

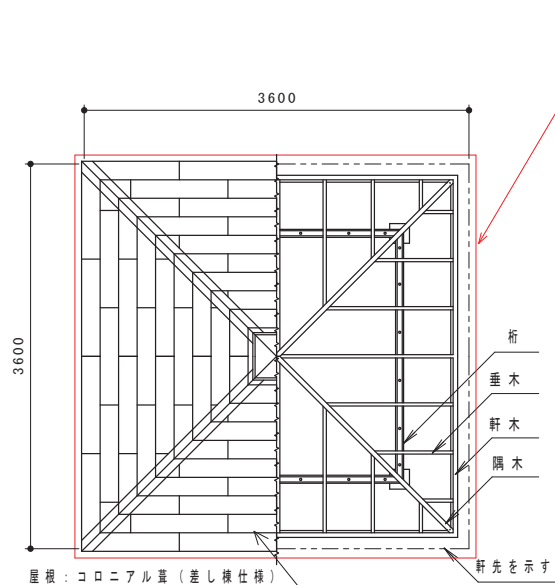


屋根伏／小屋組伏図 S = 1 / 50

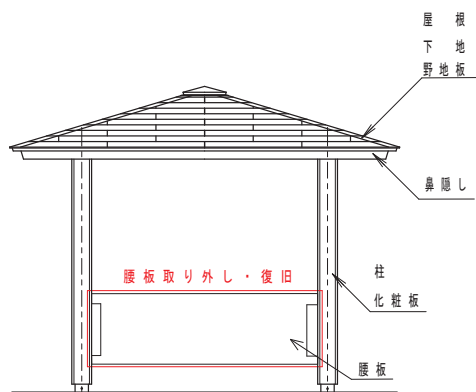


立面図 S = 1 / 50

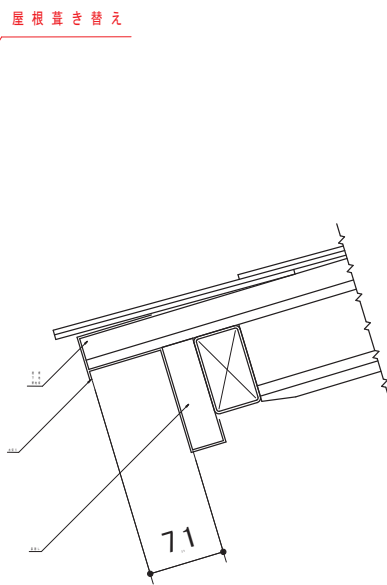


軒先詳細図 S = 1 / 5

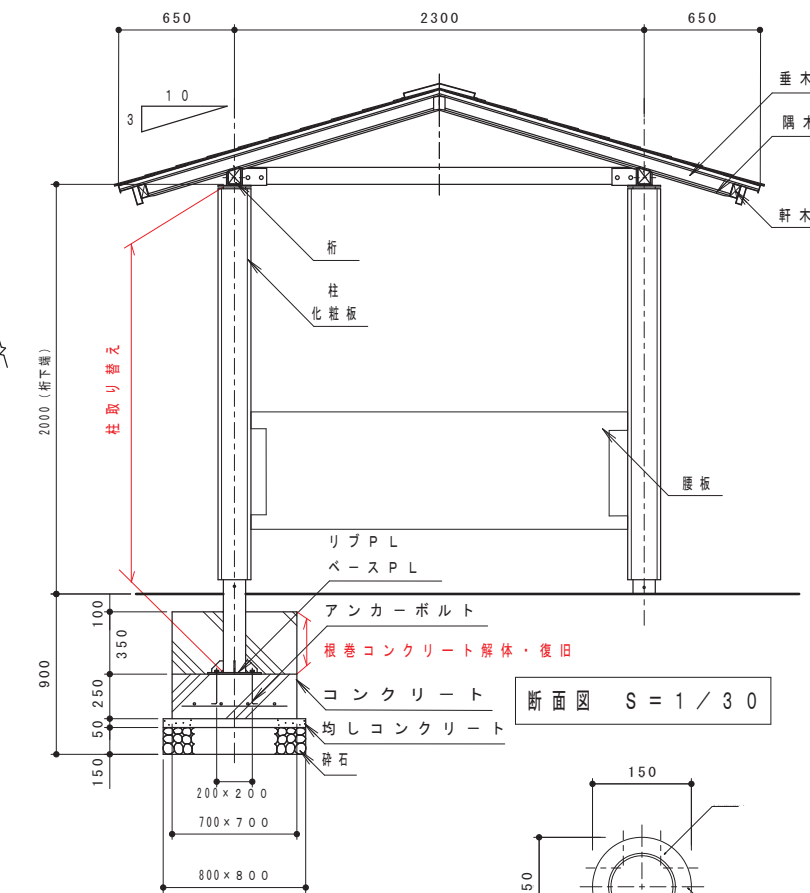

断面図 S = 1 / 30

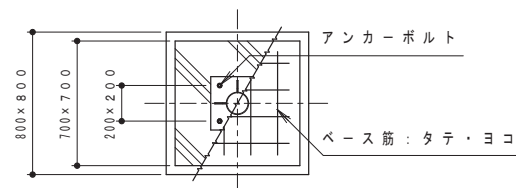

基礎伏詳細図 S = 1 / 30

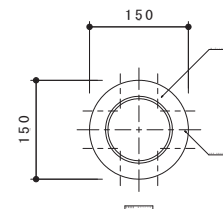

工事名	グリーンヒル砂場公園東屋改修工事		
施工箇所	グリーンヒル砂場公園（逗子市沼間5丁目地内）		
図面名	標準構造図		
縮尺	S=図示	図面番号	1 / 1

現況写真

