



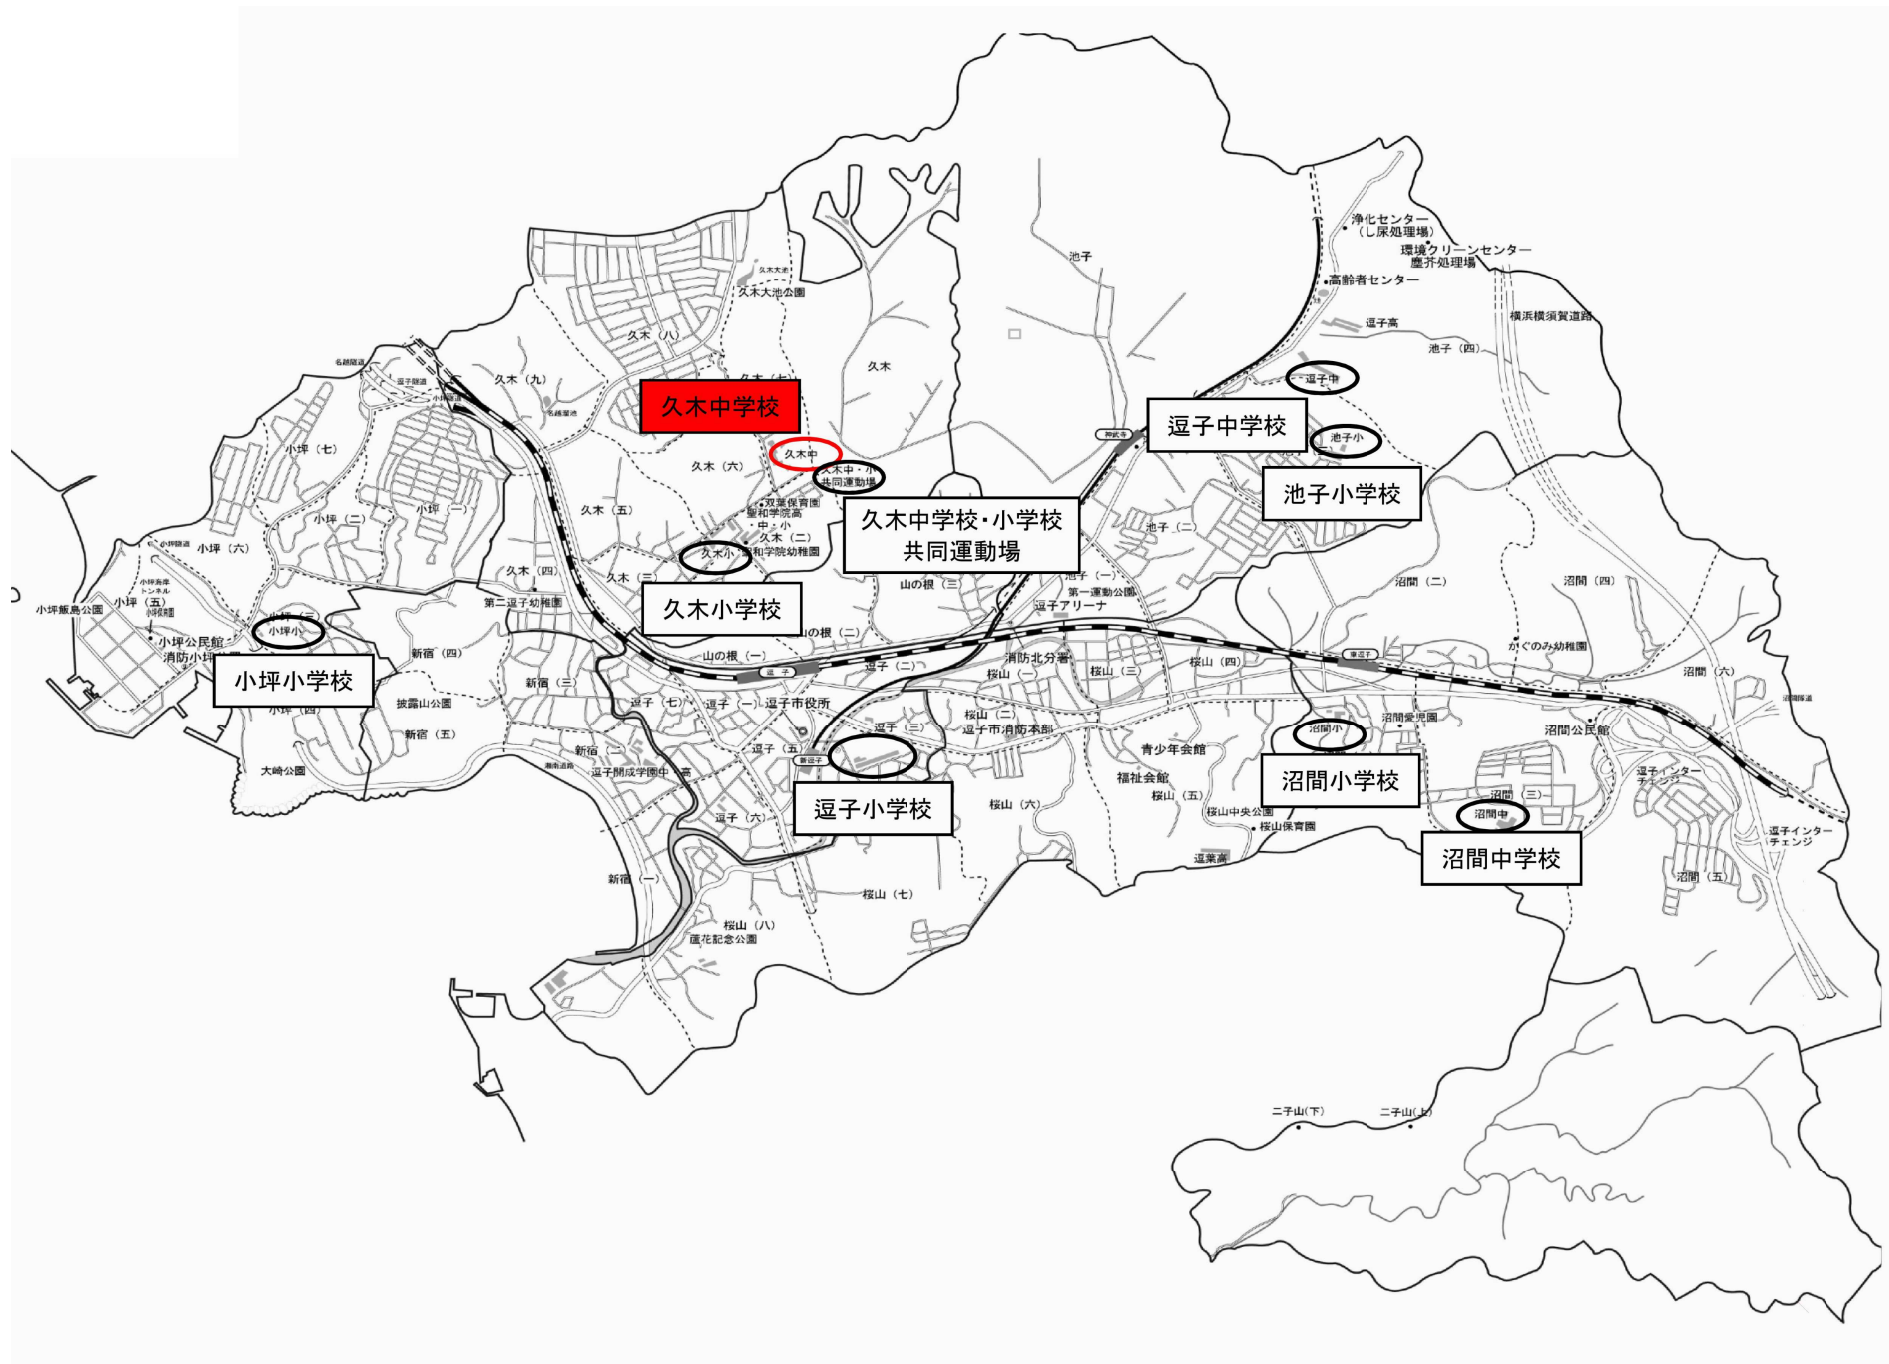

逗子市教育委員会 教育部 教育総務課	工 事 名 称	図 面 内 容	縮 尺	図面番号
	久木中学校屋内運動場外壁改修工事	位置図	-	1

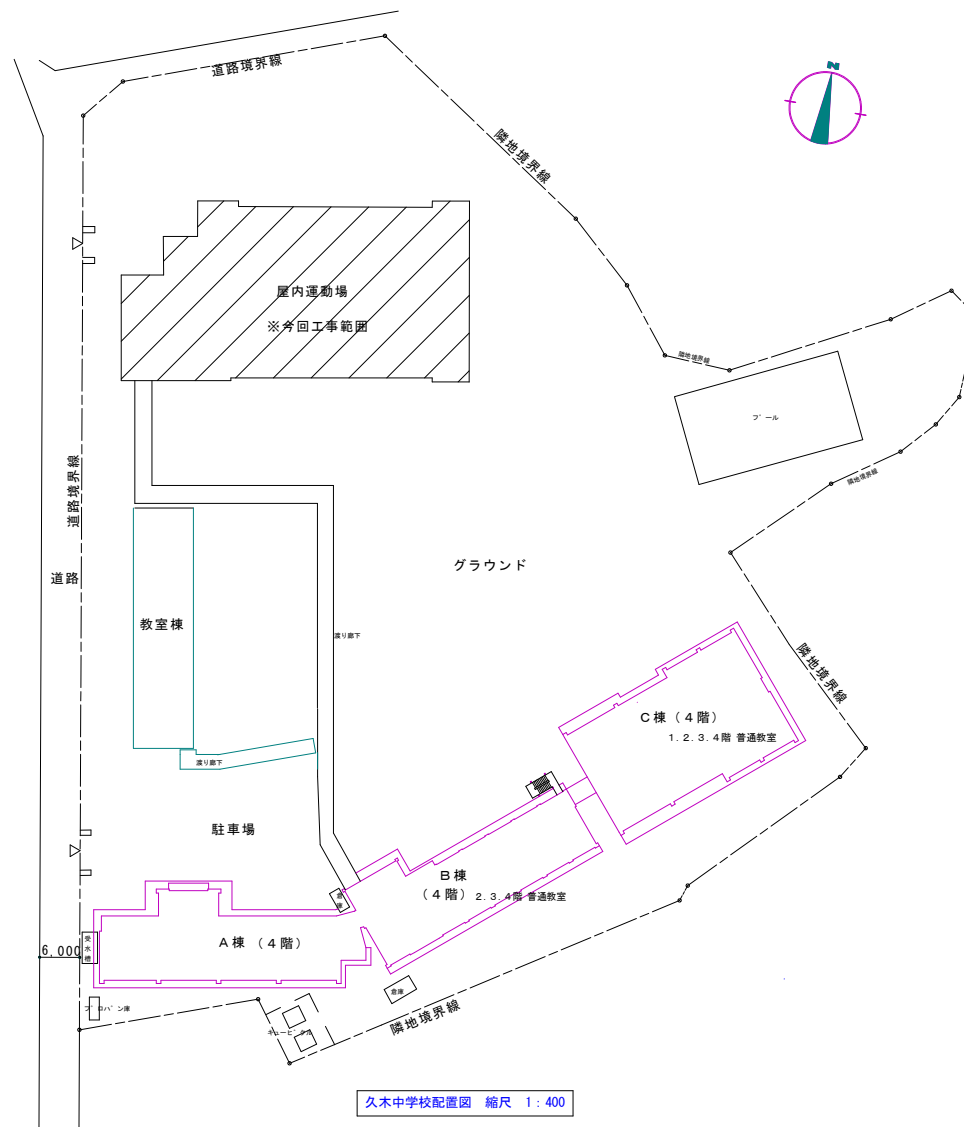

逗子市教育委員会 教育部 教育総務課	工 事 名 称	図 面 内 容	縮 尺	図面番号
	久木中学校屋内運動場外壁改修工事	配置図	1/400	2

【改修概要】 [外部] ・屋根：高圧洗浄10～15MPaによる清掃の上遮熱塗装仕上 ・既存外壁仕上げ：高圧洗浄10～15MPaにて既存脆弱部除去、下地補修及び下地調整（C-1）の上複層塗材E（防水型）吹付 ・既存鉄部：下地処理の上DP塗装 ・伸縮・打継目地：シーリング新設 ・既存建具周囲：シーリング撤去・新設 ・建具：サッシ及びガラスクリーニング

■ 構 造 概 要						
名称	基礎	壁	床	屋根	建具	外部階段
	鉄筋コンクリート造	鉄筋コンクリート造	鉄筋コンクリート造	鉄骨造 及び木毛版下地＋カラーステンレス瓦葺き	アルミ建具・鋼製建具	鉄筋コンクリート造

■ 外 部 仕 上 表								
	巾木	数量	外壁	数量	屋根	数量	梁・庇	数量
改修前	コンクリート打放し仕上げ H＝500 存置		コンクリート打放しの上 下地調整材(アスベスト含有)吹付タイル		勾 配：木毛版 t＝25＋アスファルトルーフィング22kg カラーステンレス瓦葺き 存置		梁天端：防水モルタル塗 梁・庇：コンクリート打放しの上吹付タイル 下地調整：高圧洗浄10～15MPaによる脆弱部除去 庇 裏：コンクリート打放しの上 下地調整：高圧洗浄10～15MPaによる脆弱部除去	
改修後	水洗工法の上、下地処理(C-2) 新設		下地処理(C-1)の上、防水型複層塗材E 新設		勾 配：高圧洗浄10～15MPa清掃の上 遮熱塗装仕上 (アトム遮熱塗装程度)		庇天端：既存下地の上、ウレタン塗膜防水(X-2) 新設 庇見付：下地処理(C-1)の上、防水型複層塗材E 新設 庇 裏：下地処理(C-1)の上、防水型複層塗材E 新設	
	ドレイン・樋		屋階階段		備考			
改修前	ドレイン：鋳鉄製ルーフドレインφ100 既存 縦樋：VP φ100 撤去		床：防水モルタル塗り 壁・段裏：コンクリート打放しの上 複層塗材E吹付 手摺：鋼製の上OP塗り					
改修後	ドレイン：現地調査の上、ケレン清掃の上エポタール塗装 縦樋：硬質塩化ビニルパイプ(カー)φ100 新設 金物・アンカーは全てSUS製とする		床：下地処理の上、ウレタン塗膜防水 壁・段裏：下地処理(C-1)の上、 防水型複層塗材E 新設 手摺：下地調整(RB種)の上、DP塗 塗装改修					

【外壁改修数量】									
ひび割れ補修		ひび割れ補修		浮き部補修		欠 損 部 補 修			
						防錆剤塗布		防錆剤なし	
樹脂注入工法 0.3mm～0.5mm 自動低圧注入機による樹脂注入 注入量70	44m	Uカットシール材充填工法 巾0.3mm以上（挙動部）	44m	注入口付アンカーピンニング エポキシ樹脂注入 16本/㎡ 25ml/穴	1769本	欠損部補修 エポキシ樹脂モルタル 防錆材塗布 100×100×5～15	553ヶ所	欠損部補修 ポリマーセメントモルタル 100×100×5～15	663ヶ所


※ 施工調査範囲は外壁全面とする。 【施工調査により変更数量となる場合は全て写真撮影を行う事】

凡 例				特 記 事 項					
SOP	合成樹脂塗料（ペイント塗）			1. 下地処理(C-2)は下地調整材を示す。 2. 外壁のアスベスト含有材の補修部撤去工事は飛散防止養生も含む。 3. 下地補修工事は、実数精算項目とする。 (調査後資料作成の上、監督員の承認を受け施工の事)					
DP	断熱性塗料								
PG-2	ポリウレタン系シーリング材								
MS-2	変性シリコン系シーリング材								


逗子市教育委員会 教育部 教育総務課		工 事 名 称			図 面 内 容		縮 尺	図面番号
		久木中学校屋内運動場外壁改修工事			仕 上 表		—	3

改修工事仕様		
①	下地補修	既存塗膜：高圧洗浄10～15MPaによる脆弱部除去の上 ひび割れ部、欠損部、浮き部ペンシング補修
②	防水型複層塗材 E	下地調整：(C-1)により平滑処理の上
③	シーリング打込み	外壁打継・誘発目地 PU-2 20×15程度
④	シーリング打替え	建築漏り PU-2 15×10程度
⑤	シーリング打替え	建築水切り MS-2 10×10程度
⑥	ウレタン塗膜防水	梁・応天端・隅段室：塗膜防水 (X-2 密着工法)
⑦	鉄部・ケラバ塗装	工種B種 塗料I種 錆止め工程C塗料A 下地 DP塗装 (中塗り・上塗り)
⑧	屋根	高圧洗浄10～15MPaによる清掃の上、遮熱塗装 (アトム遮熱塗料程度)
⑨	壁補修	既存壁補修除去の上硬質塩化ビニール管 (100Φ) カラー新設

※アスベスト含有材の補修部分撤去工事は飛散防止養生も含む

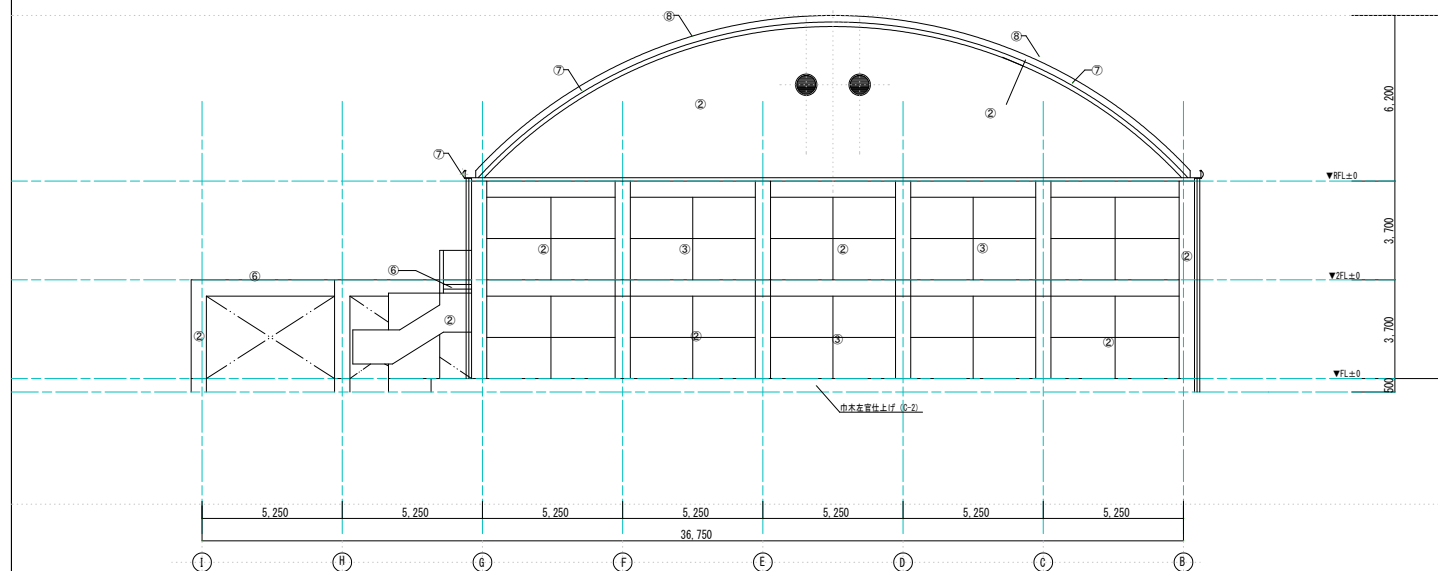

東側立面図 1/100

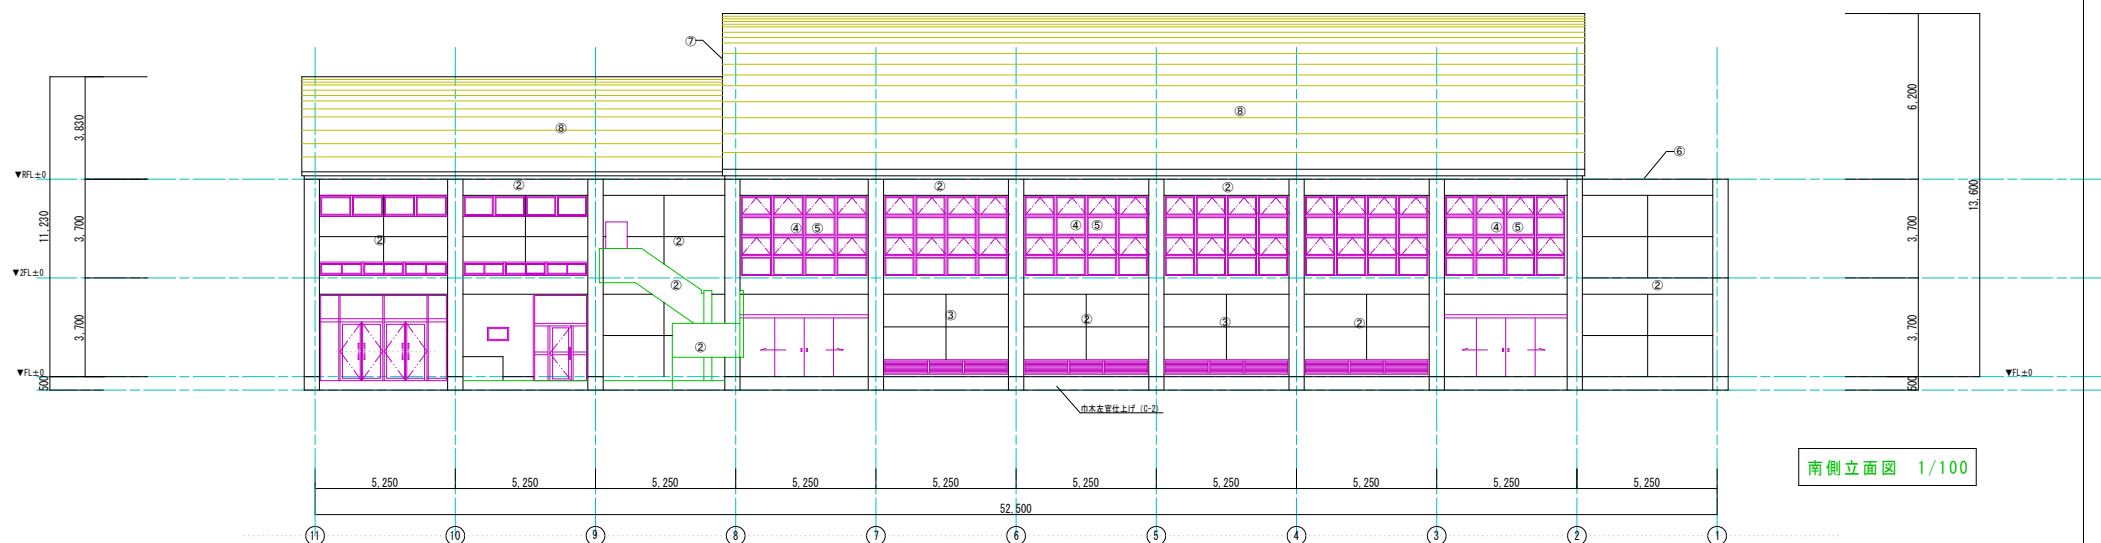


南側立面図 1/100


返子市教育委員会 教育部 教育総務課	工 事 名 称	図 面 内 容	縮 尺	図面番号
	久木中学校屋内運動場外壁改修工事	東・南 立面図	1/100	6

改修工事仕様		
①	下地補修	既存塗膜：高圧洗浄10～15MPaによる脆弱部除去の上 ひび割れ部、欠損部、浮き部ペンニング補修
②	防水型複層塗材 E	下地調整：(C-1)により平滑処理の上
③	シーリング打込み	外壁打継ぎ・読書目地 PU-2 20×15程度
④	シーリング打替え	読書目地 PU-2 15×10程度
⑤	シーリング打替え	読書目地 PU-2 10×10程度
⑥	ウレタン塗膜防水	床・庇天端・雨設室：塗膜防水 (X-2 密着工法)
⑦	鉄部・ケラバ塗装	工種B種 塗料1種 錆止め工程C塗料A 下地
⑧	屋根	高圧洗浄10～15MPaによる清掃の上、遮熱塗装 (アトム遮熱塗料程度)
⑨	壁紙	既存壁紙撤去の上硬質塩化ビニール管 (100Φ) カラー新設

※アスベスト含有材の補修部分撤去工事は飛散防止養生も含む

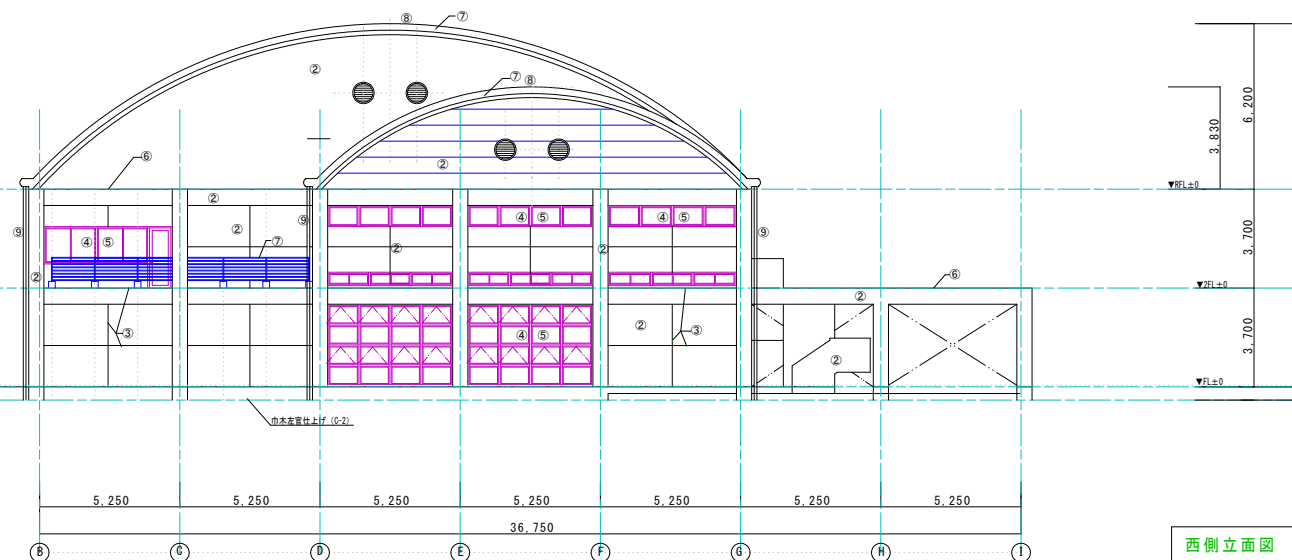

西側立面図 1/100

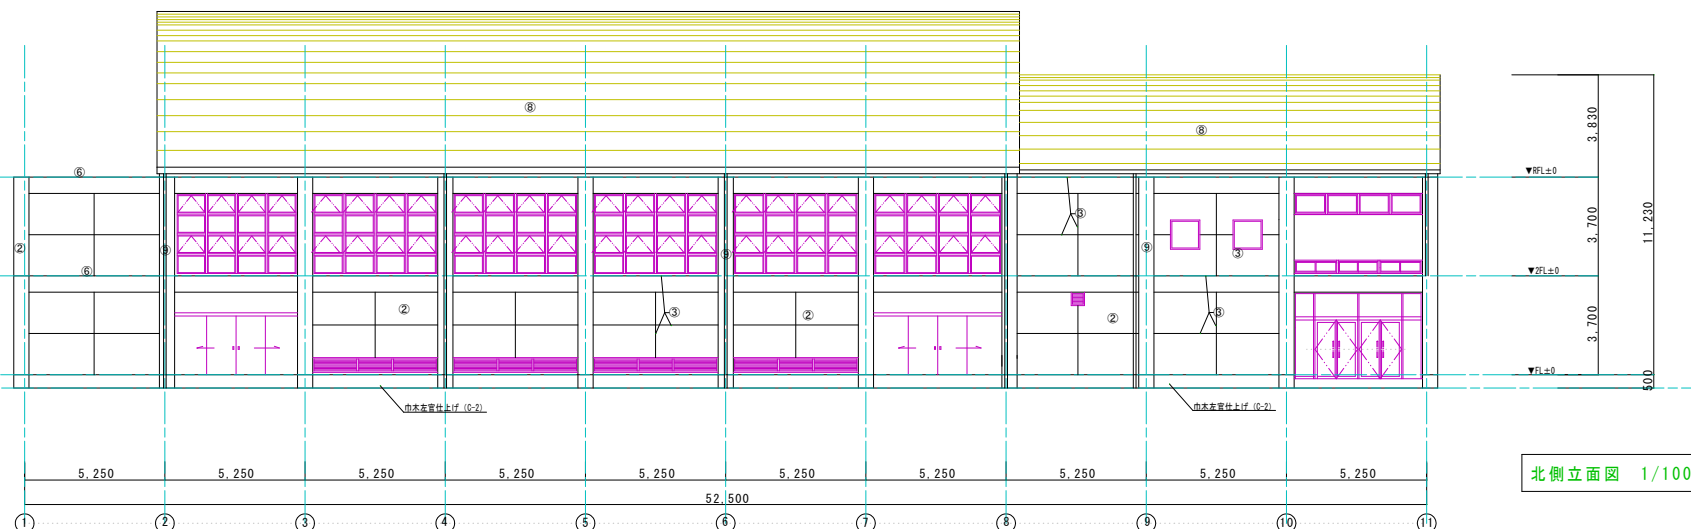

北側立面図 1/100

逗子市教育委員会 教育部 教育総務課

工 事 名 称
久木中学校屋内運動場外壁改修工事

図 面 内 容
西・北 立面図

縮 尺
1/100

図面番号
7