


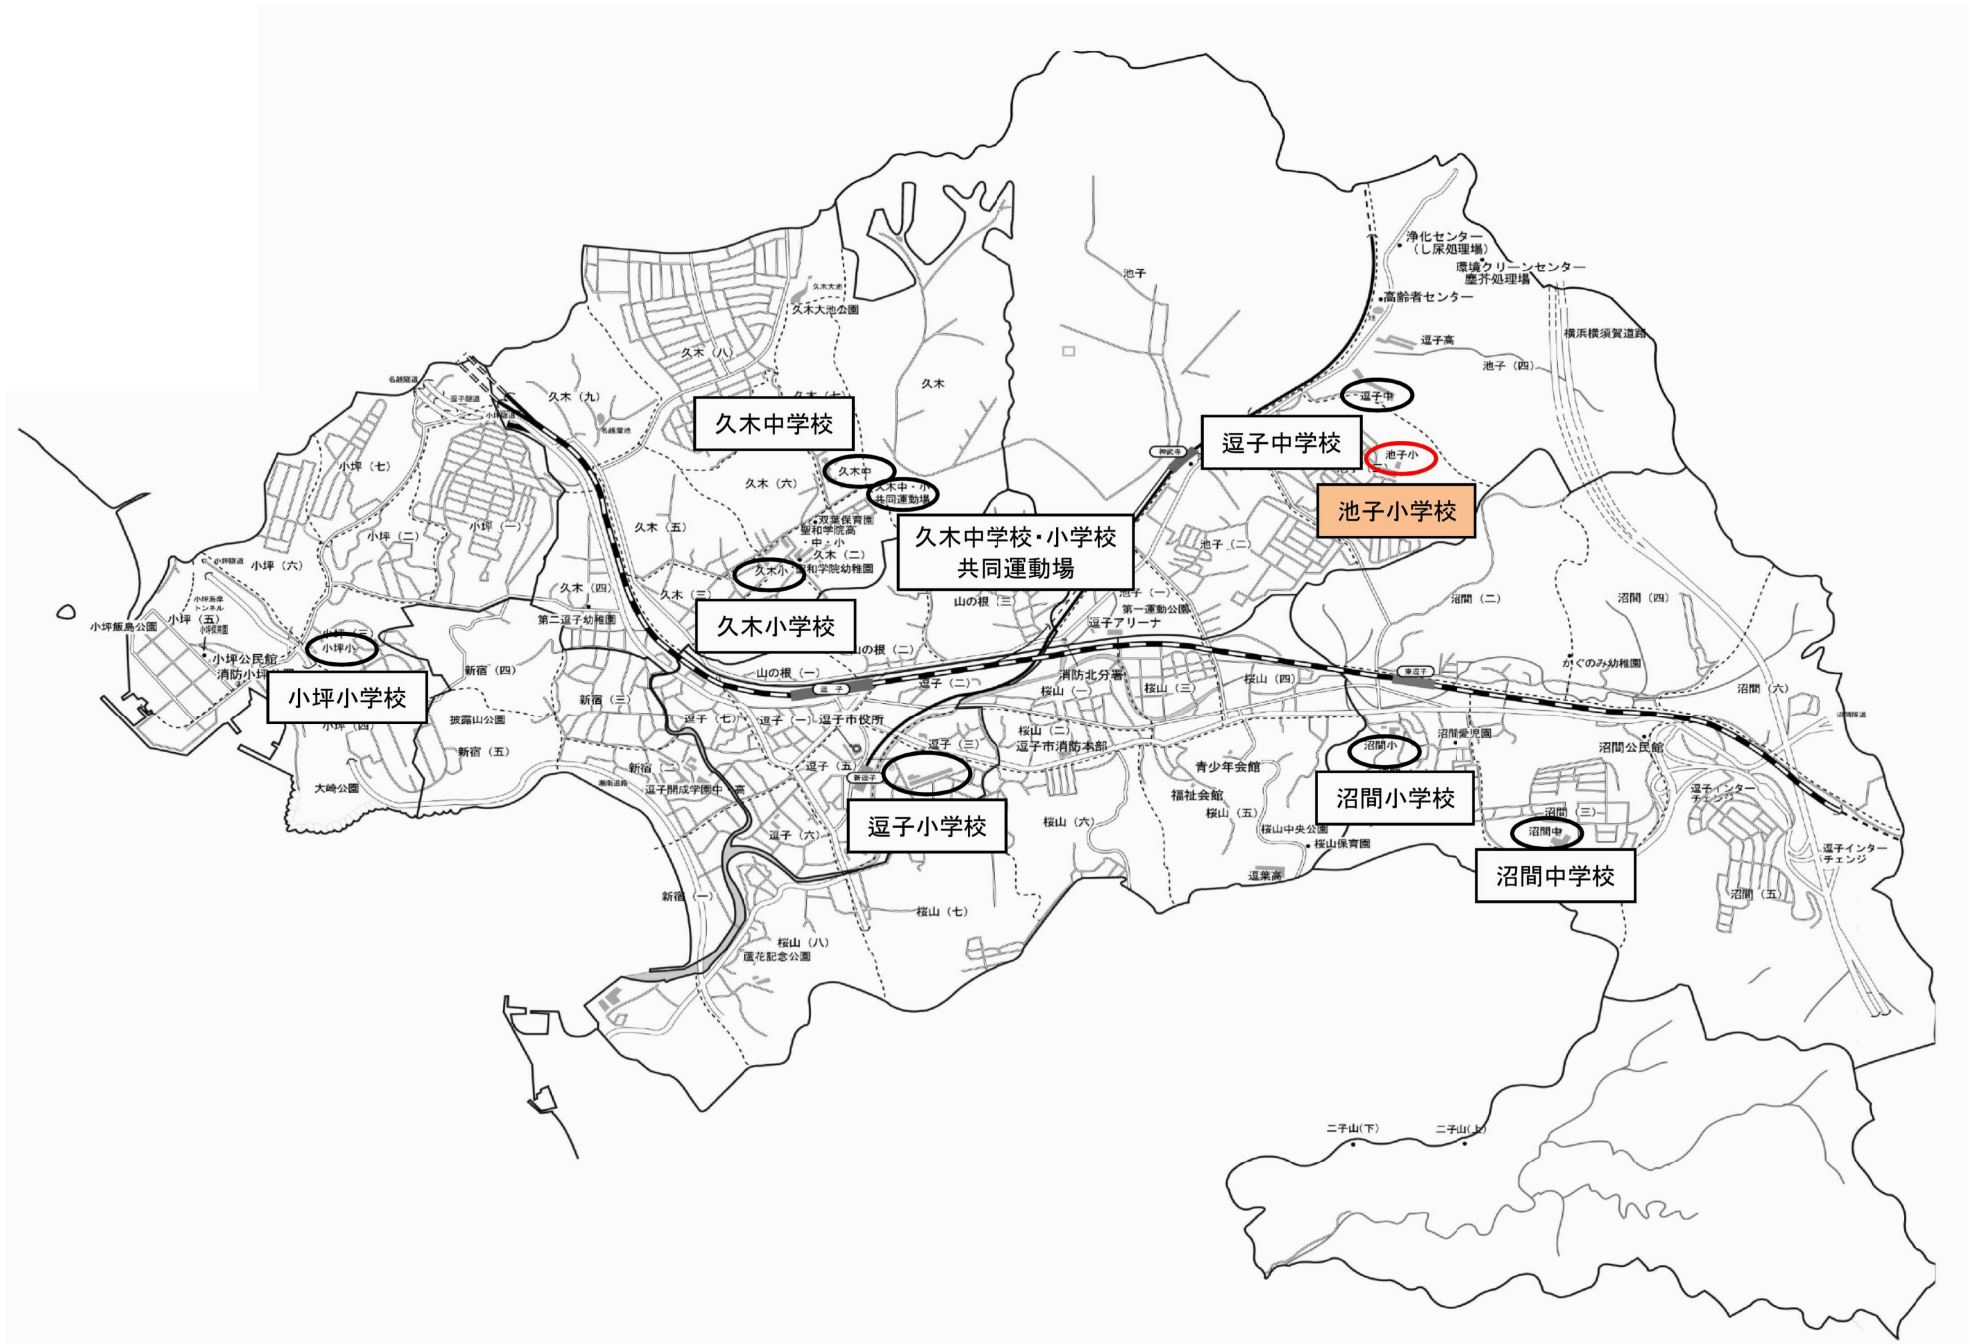

逗子市教育委員会 教育部 教育総務課	工 事 名 称	図 面 内 容	縮 尺	図面番号
	池子小学校 2階防水改修工事	位置図	-	1


今回施工範囲

- ・A棟及びB棟2階屋上防水改修工事


改質アスファルト常温粘着ラップ塗膜工法繊維塗装相当
(脱気筒撤去新設・ドレン周り研り及び改修ドレン設置・集水器交換含む)
室外機不要基礎撤去 2個
ドレン管改修5箇所φ100

※既設防水撤去箇所については日々仮防水出来る範囲で撤去を行うこと
「仮防水材:エクセルテックス同等品」


くさび連結式足場 1,800×900(手摺先行方式)
養生防災シート設置・高さ10m未満

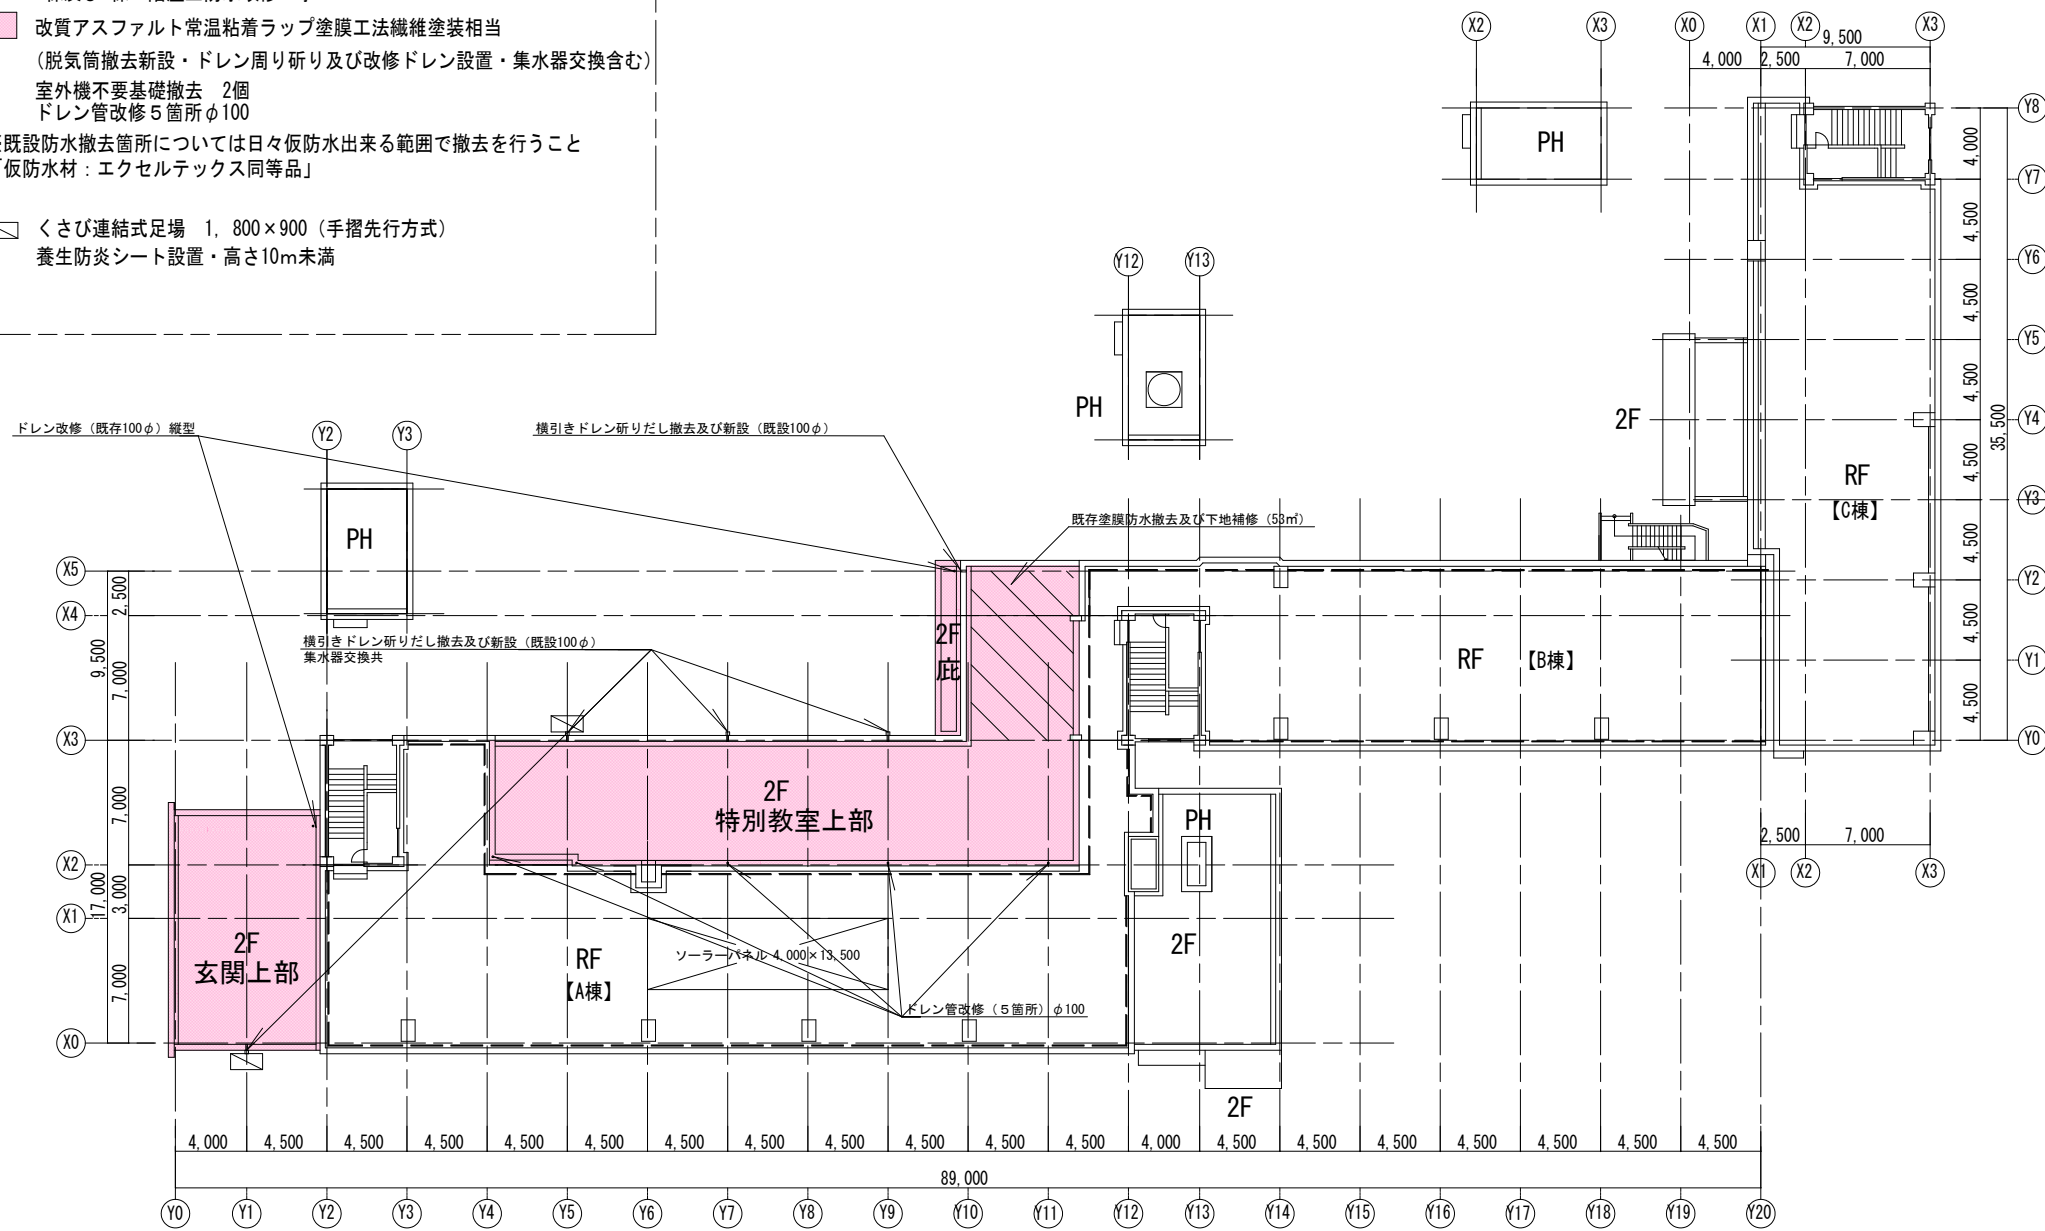


逗子市教育委員会 教育部 教育総務課	工 事 名 称	図 面 内 容	縮 尺	図面番号
	池子小学校2階防水改修工事	工事計画図	-	2

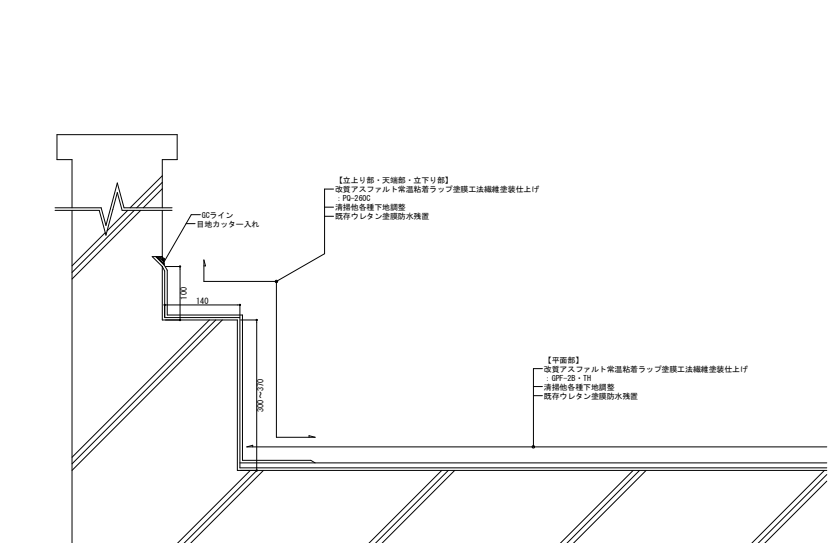

特別教室上部

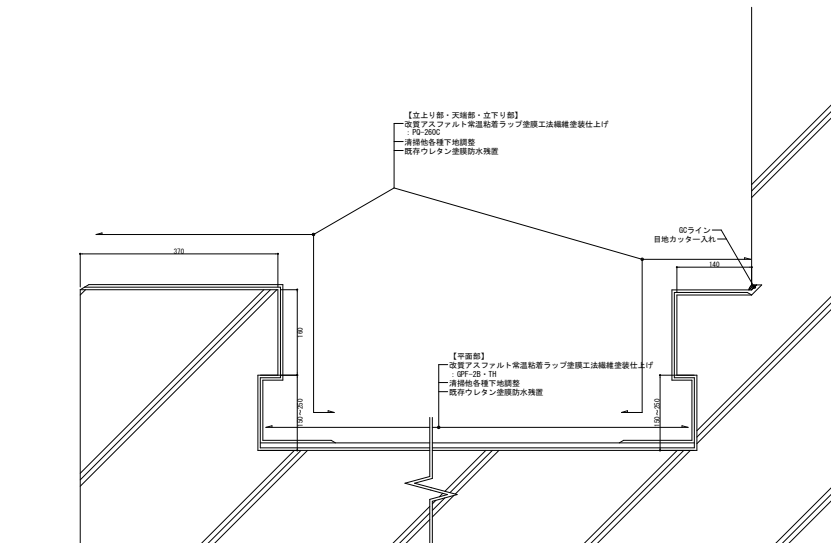

玄関上部及び底

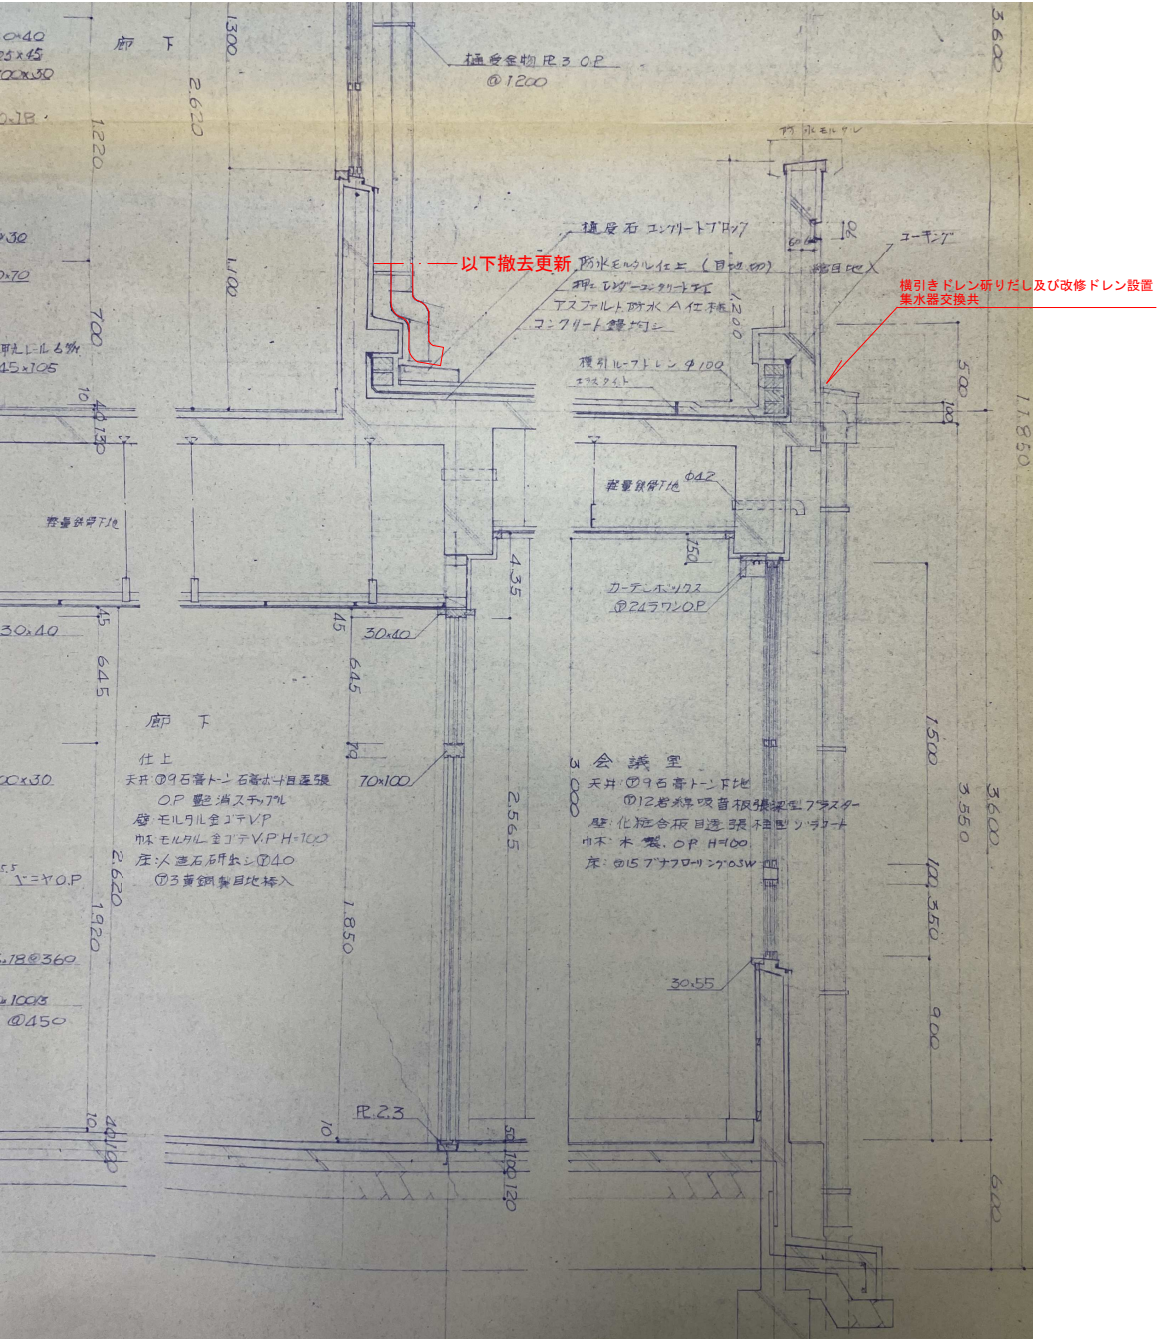

逗子市教育委員会 教育部 教育総務課	工 事 名 称	図 面 内 容	縮 尺	図面番号
	池子小学校 2階防水改修工事	ドレン周り詳細図	-	4