


案内図

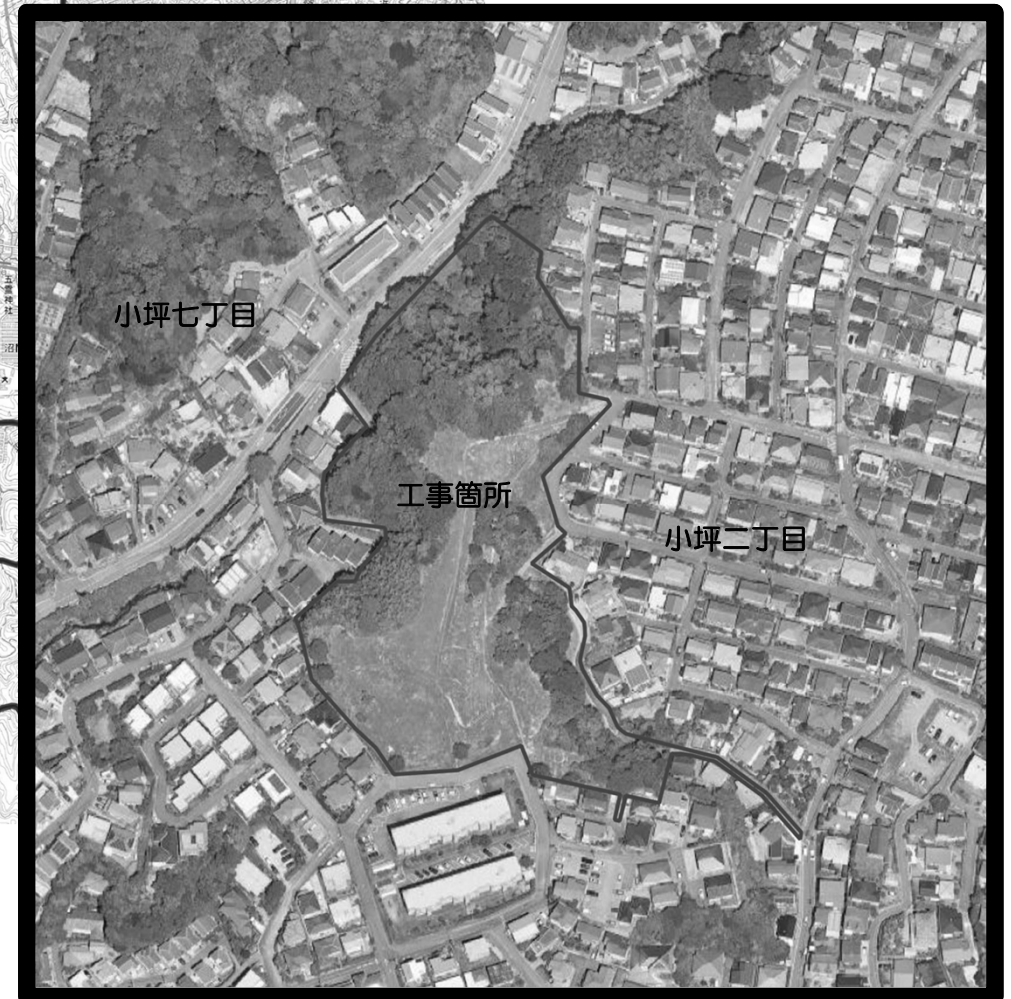

所在地：逗子市小坪 2丁目1042-1




- 剪定・伐採対象樹木
- 対応済樹木

工事名	令和 8 年度 （仮称）小坪 2 丁目公園危険木剪定・伐採工事		
施工箇所	小坪 2 丁目地内		
縮尺	—	図面番号	1
図面名	位置図		
逗子市 環境都市部 緑政課			

位置図（拡大図 北側）



工事名	令和8年度（仮称）小坪2丁目公園危険木剪定・伐採工事		
施工箇所	小坪2丁目地内		
縮尺	—	図面番号	2
図面名	位置図（拡大図 北側）		
逗子市 環境都市部 緑政課			

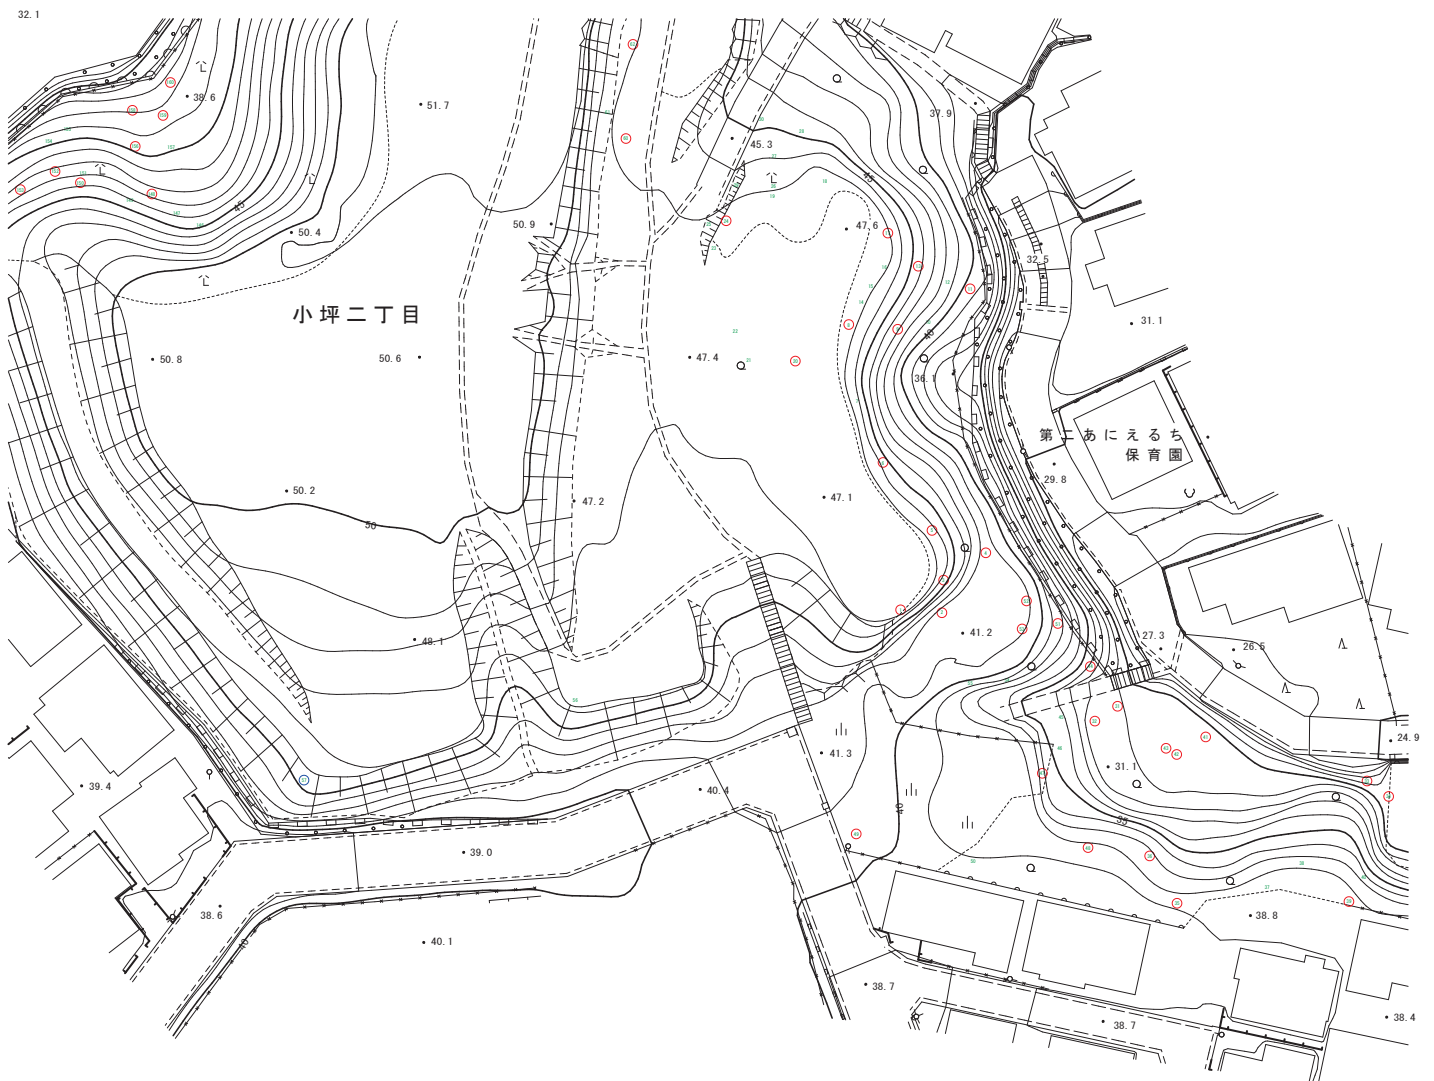

○ 対応済樹木

工事名	令和 8 年度（仮称）小坪 2 丁目公園園路・伐採工事		
施工箇所	小坪 2 丁目地内		
縮尺	—	図面番号	3
図面名	位置図（拡大図 南側）		
逗子市 環境都市部 緑政課			