


逗子市全体位置図

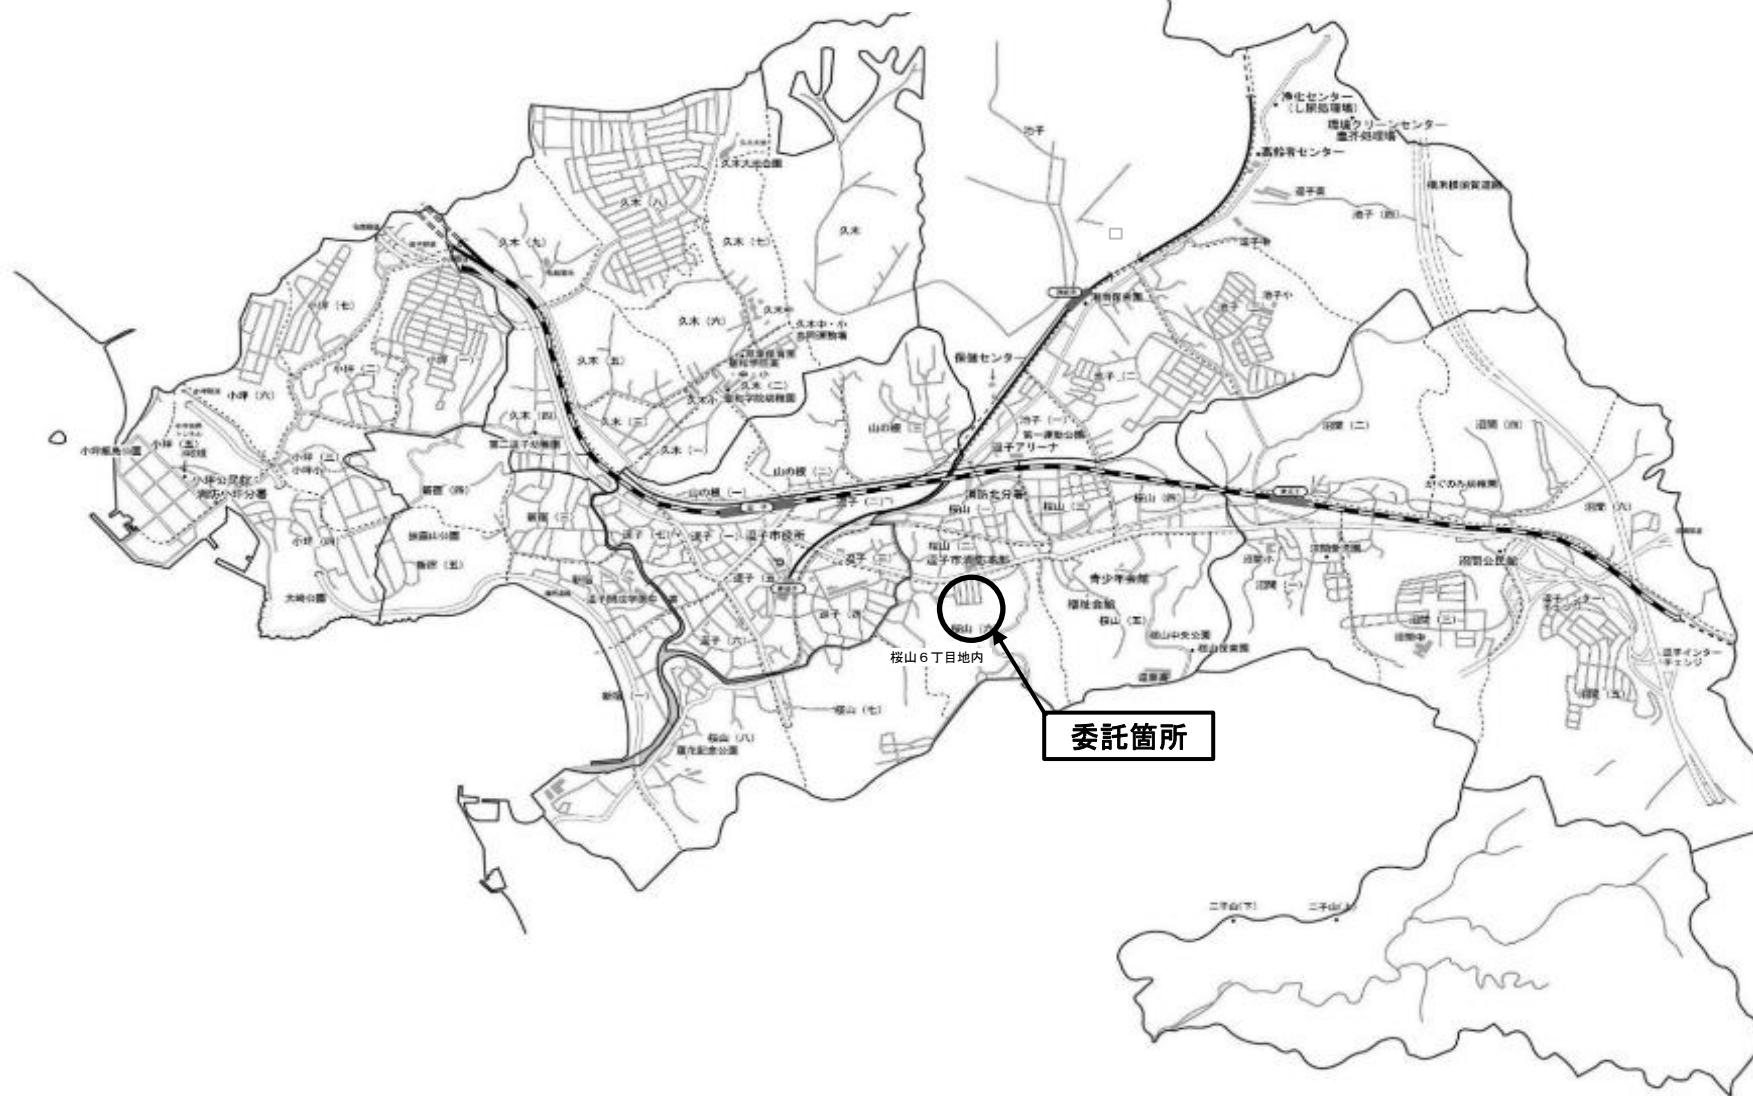


桜山6丁目地内

委託箇所



平面図（桜山公園）

S=1/1000（A 3）

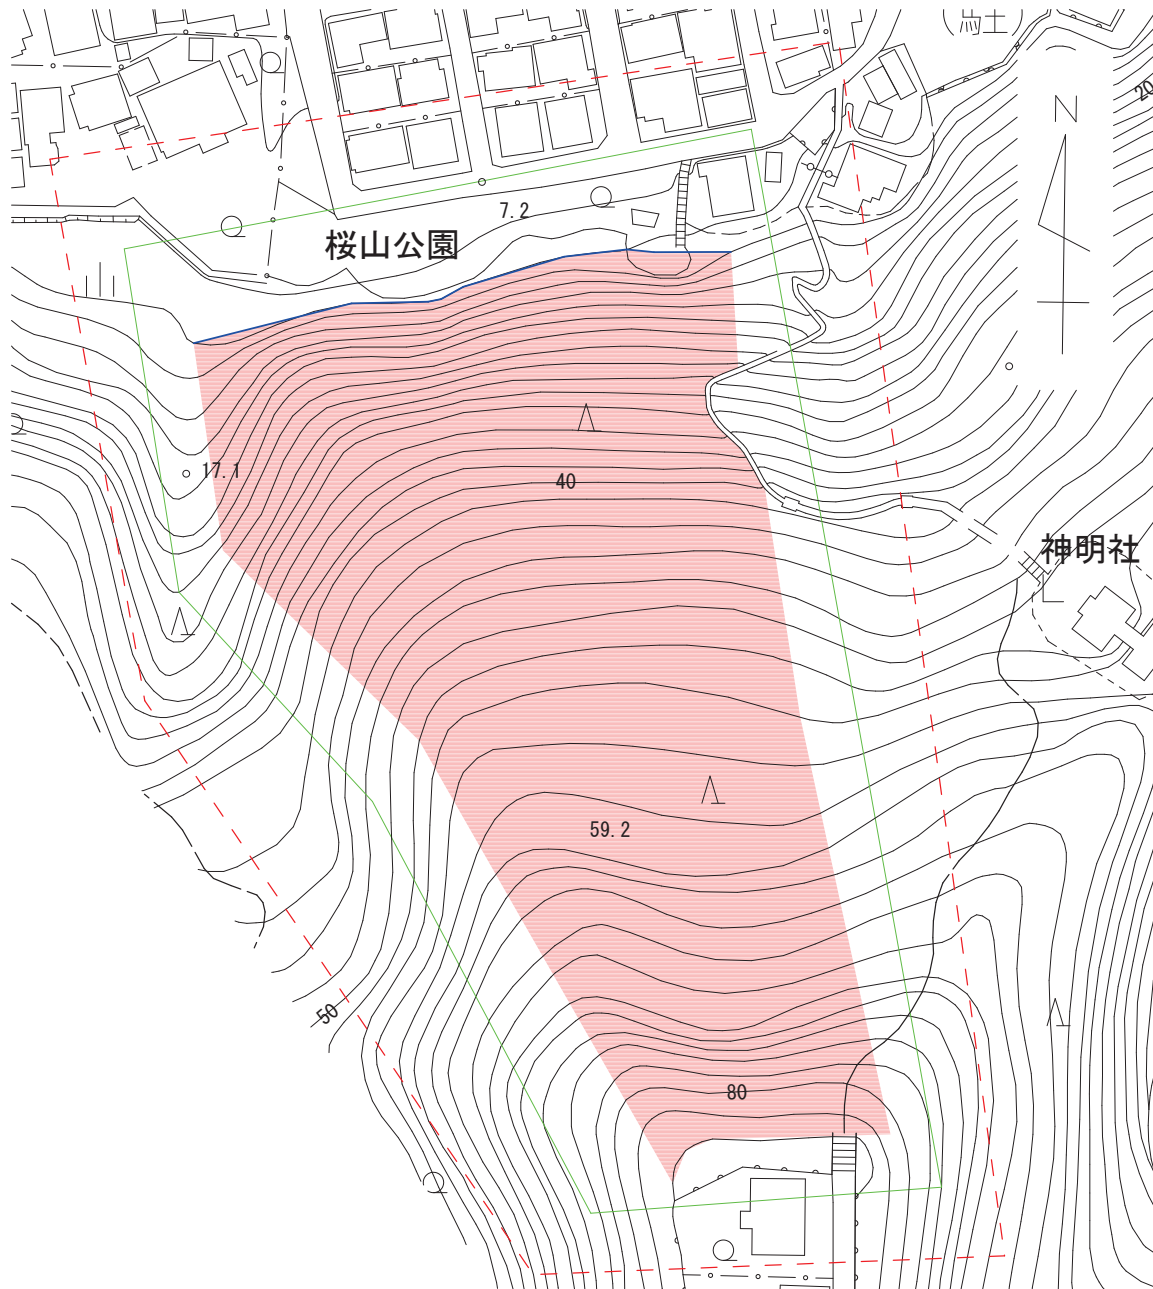

緑地法面防護工事に伴う測量業務委託（桜山公園）

4 級基準点測量 N= 2 1 点

路線測量 L= 0. 1 0 km

用地測量 A= 1. 9 2 万 m²

現地測量 A= 0. 0 2 9 km²

- 工事予定範囲
- 現地測量
- 用地測量
- 路線測量

業務名	緑地法面防護工事に伴う測量業務委託（桜山公園）		
施工箇所	逗子市桜山 6 丁目地内		
図面名	平面図		
縮尺	1:1000 (A 3 出力時)	図面番号	1 / 1
逗子市 環境都市部 緑政課			