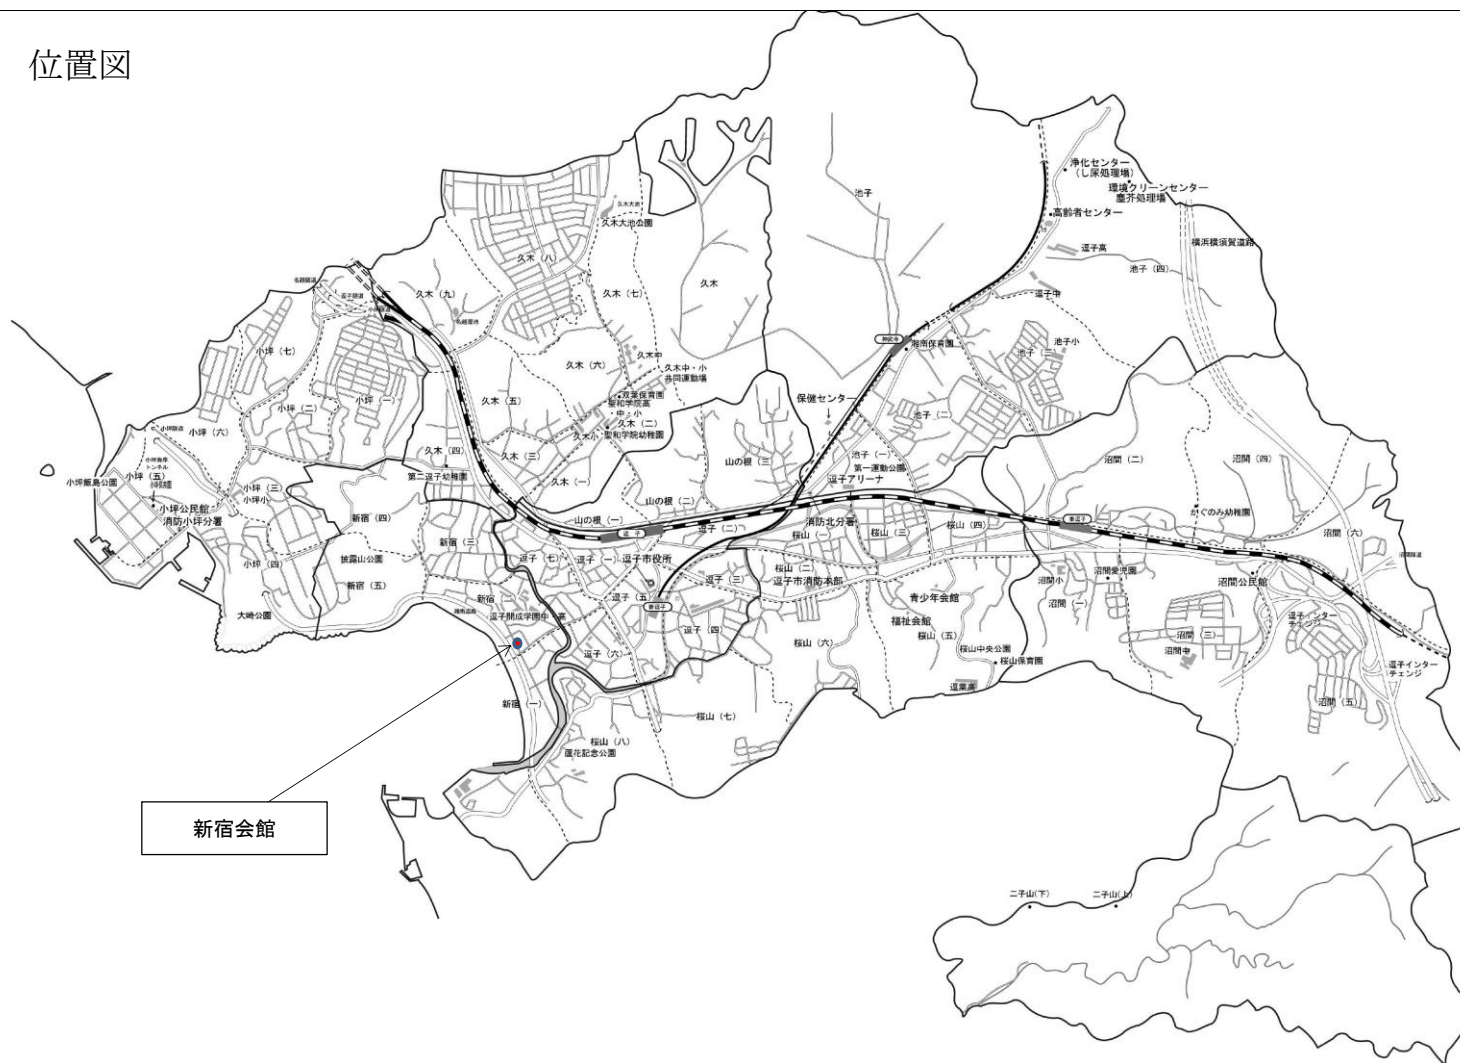


位置図



新宿会館

工事名	新宿会館建具改修工事		
工事場所	つづい市新宿2丁目2番24号(新宿会館)		
図面名	位置図		
縮尺	-	図面番号	1
つづい市 市民協働部 市民協働課			

SD1(外部から撮影)



SD1(内部から撮影)



SD2(外部から撮影)



SD2(内部から撮影)



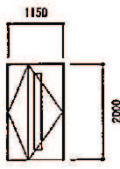
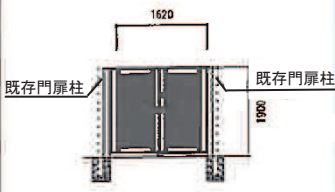
G1(南側から撮影)



G1(北側から撮影)



改修図

1 SD	スチールドア（カバー工法） 1か所	2 SD	スチールドア（カバー工法） 1か所	1 G	アルミ門扉 1か所
					
スチールドア（焼付塗装）	枠見込み150	スチールドア（焼付塗装）	枠見込み150	アルミ門扉（大型通用口用）	
エアタイト仕様 ステンレス製レバーハンドル錠 ドアクローザ 付属金物		エアタイト仕様 ステンレス製レバーハンドル錠 ドアクローザ フランス錠とし 付属金物		本締錠 付属金物 付属金物	