位置図

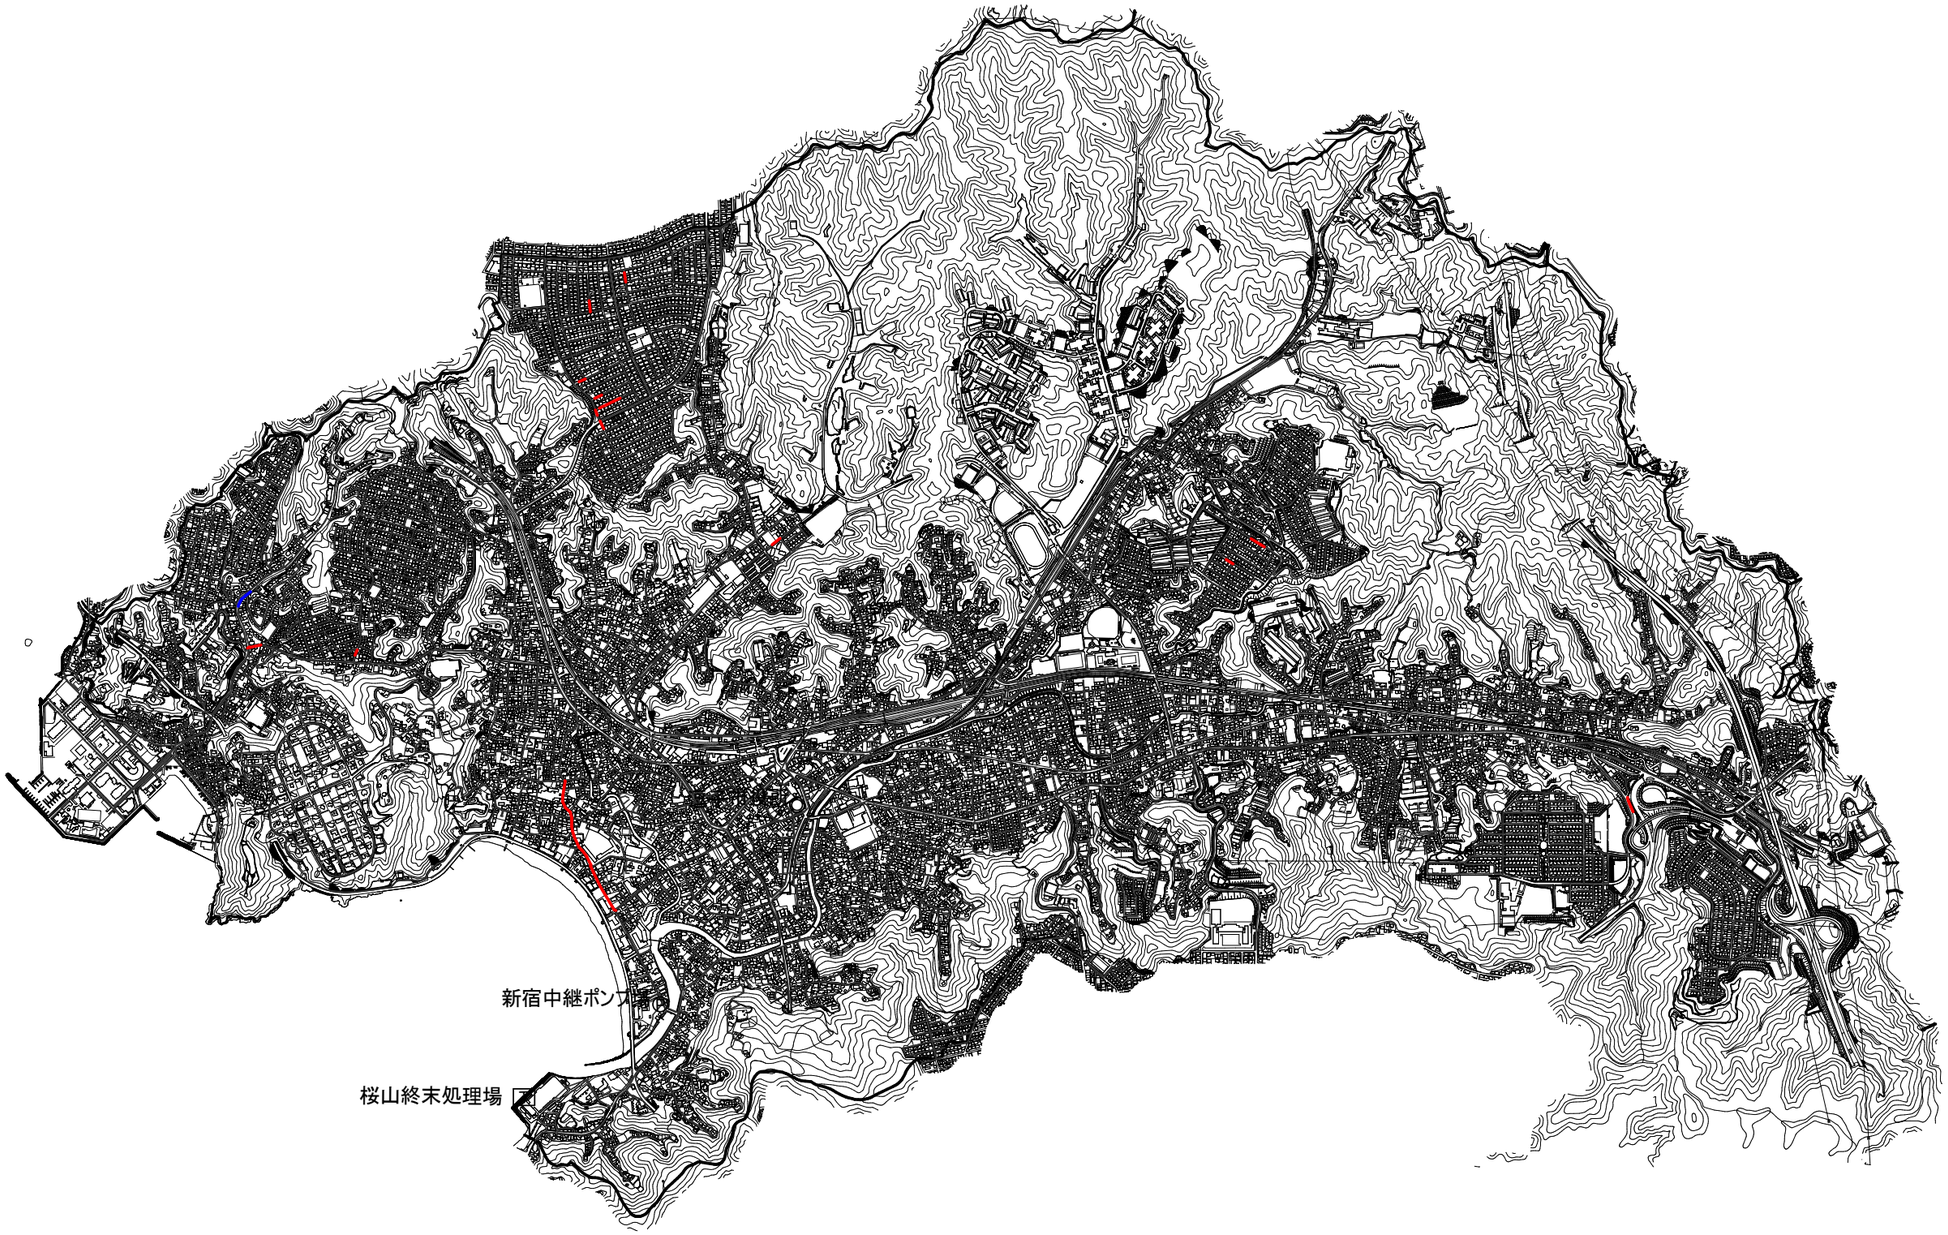

凡例	
―	更生工法路線
―	修繕路線

業務名	公共下水道ストックマネジメント計画に伴う管路施設修繕改築詳細設計業務委託		
図面名	位置図		
縮尺	―	図面番号	1 / 1
施工箇所	逗子市全域		
事業者名	逗子市　環境都市部　下水道課		