



逗子市全体位置図

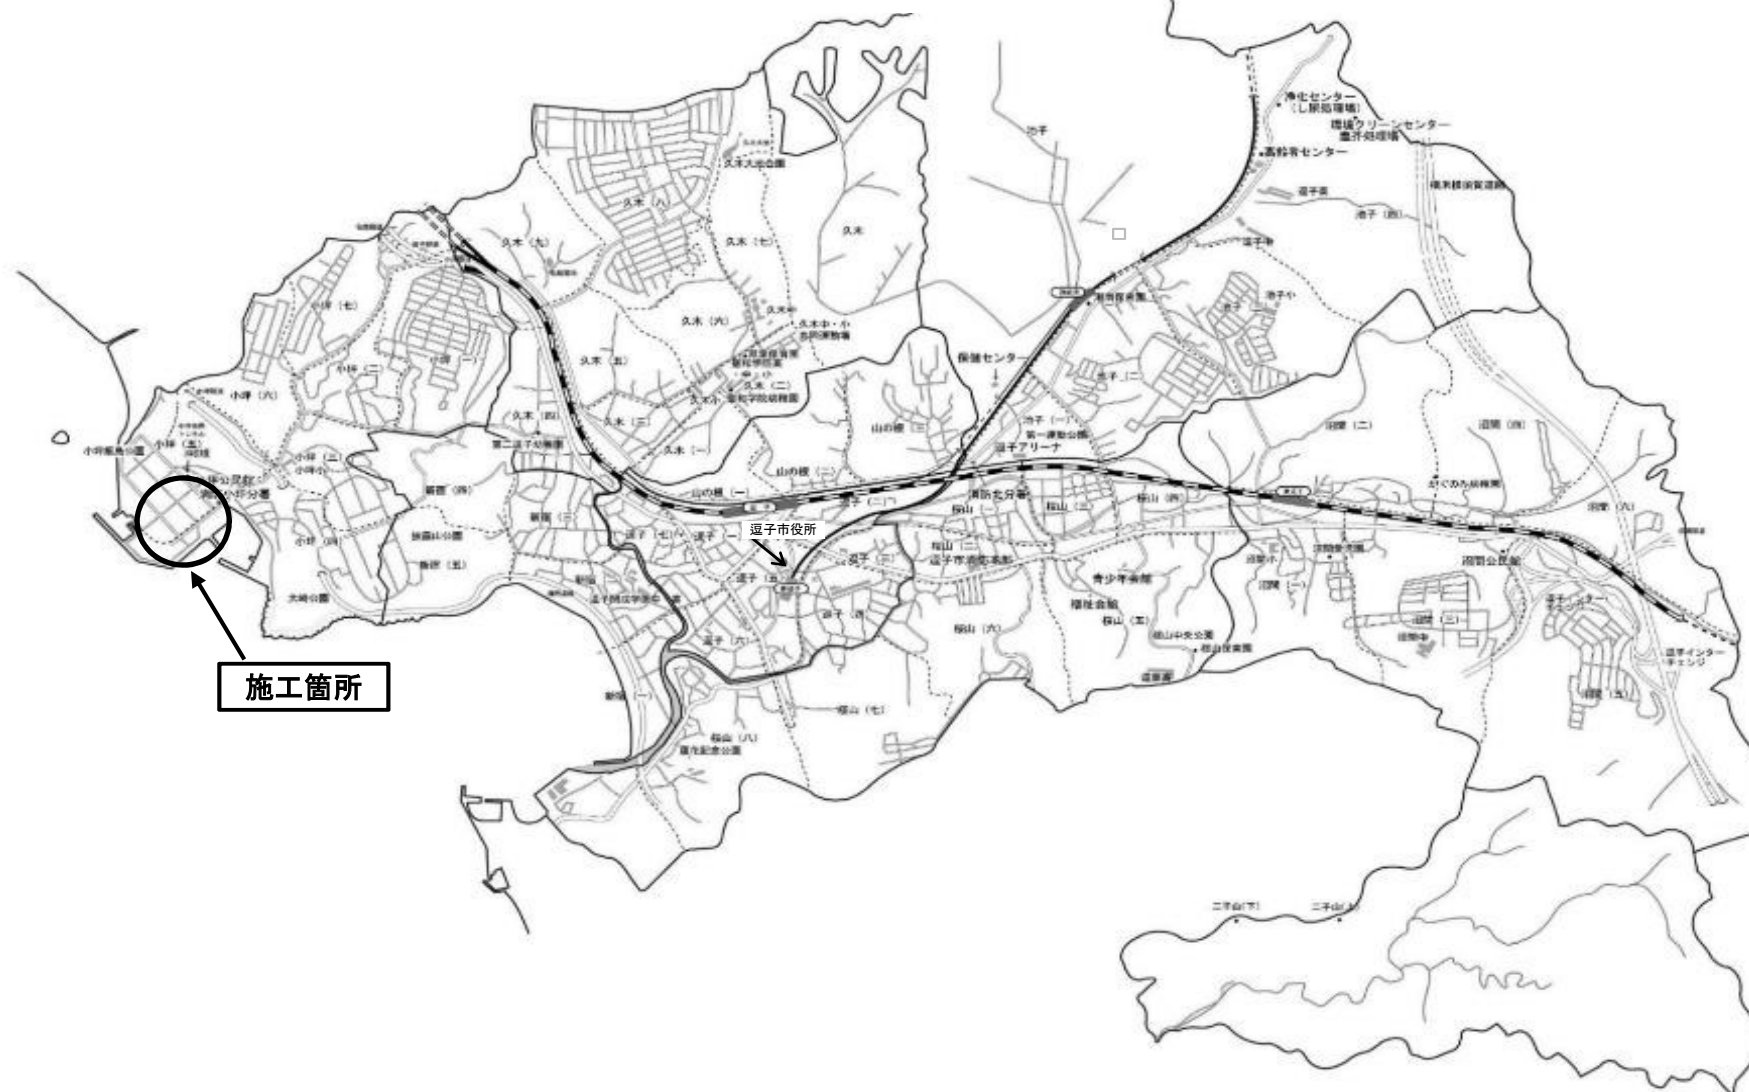

平面图 S=1:1000 (A1印刷時)

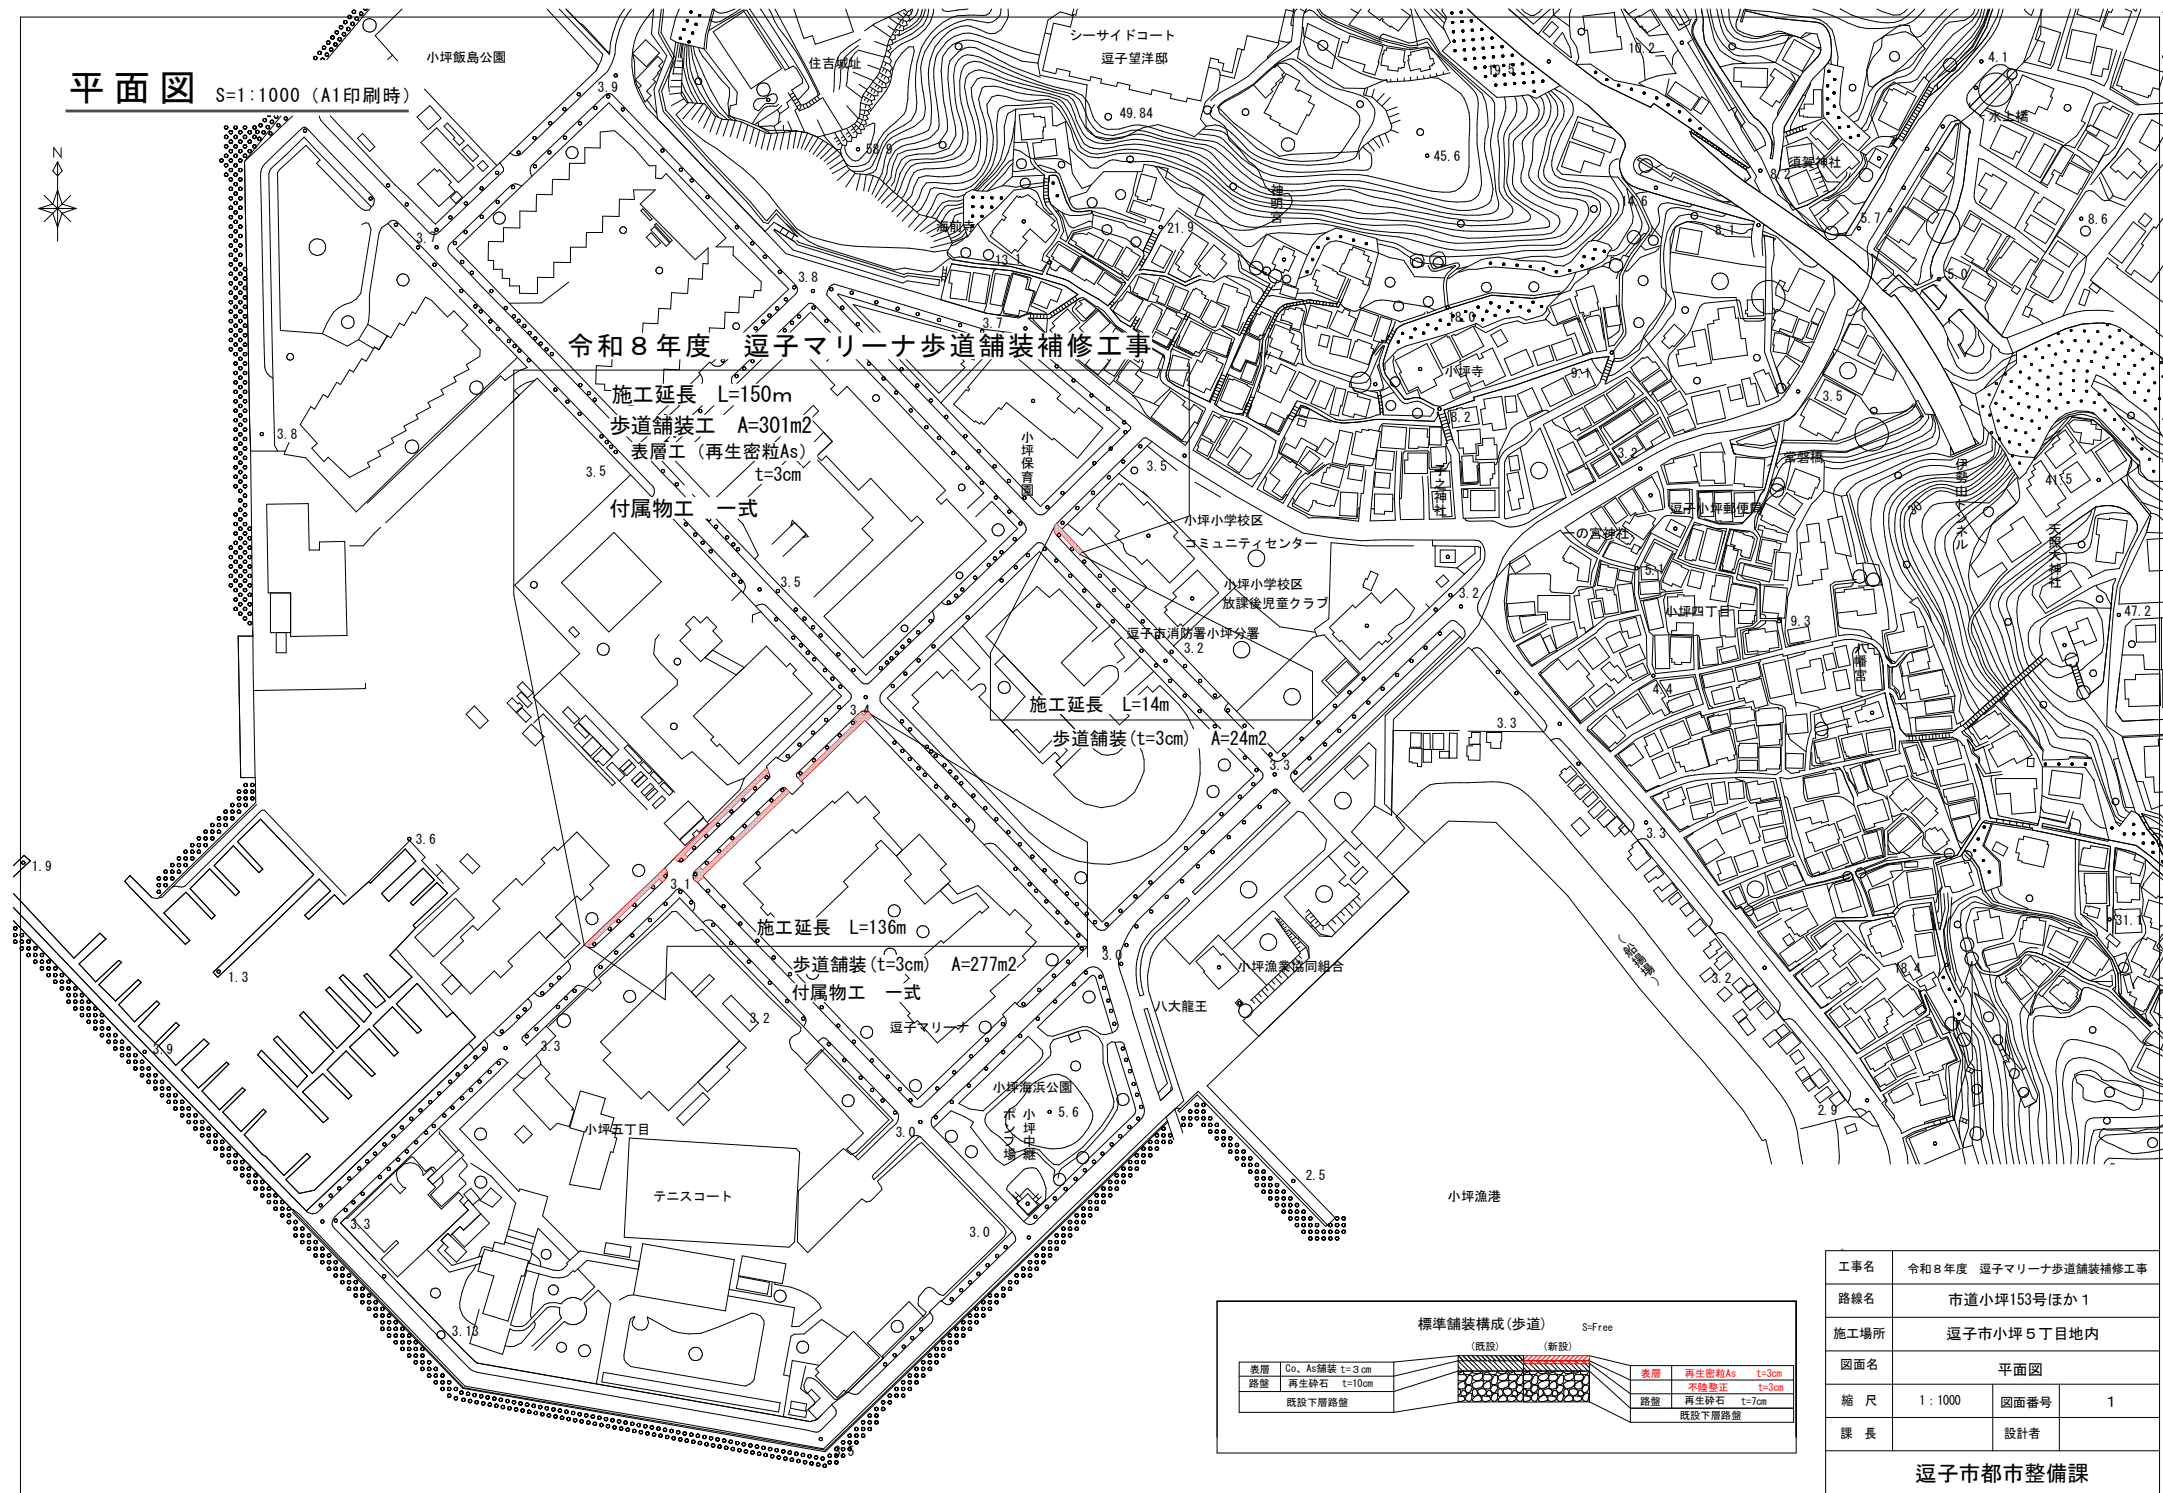

工事名	令和8年度 逗子マリナ歩道舗装補修工事		
路線名	市道小坪153号ほか1		
施工場所	逗子市小坪5丁目地内		
図面名	平面図		
縮 尺	1 : 1000	図面番号	1
課 長		設計者	
逗子市都市整備課			

現 場 写 真

