
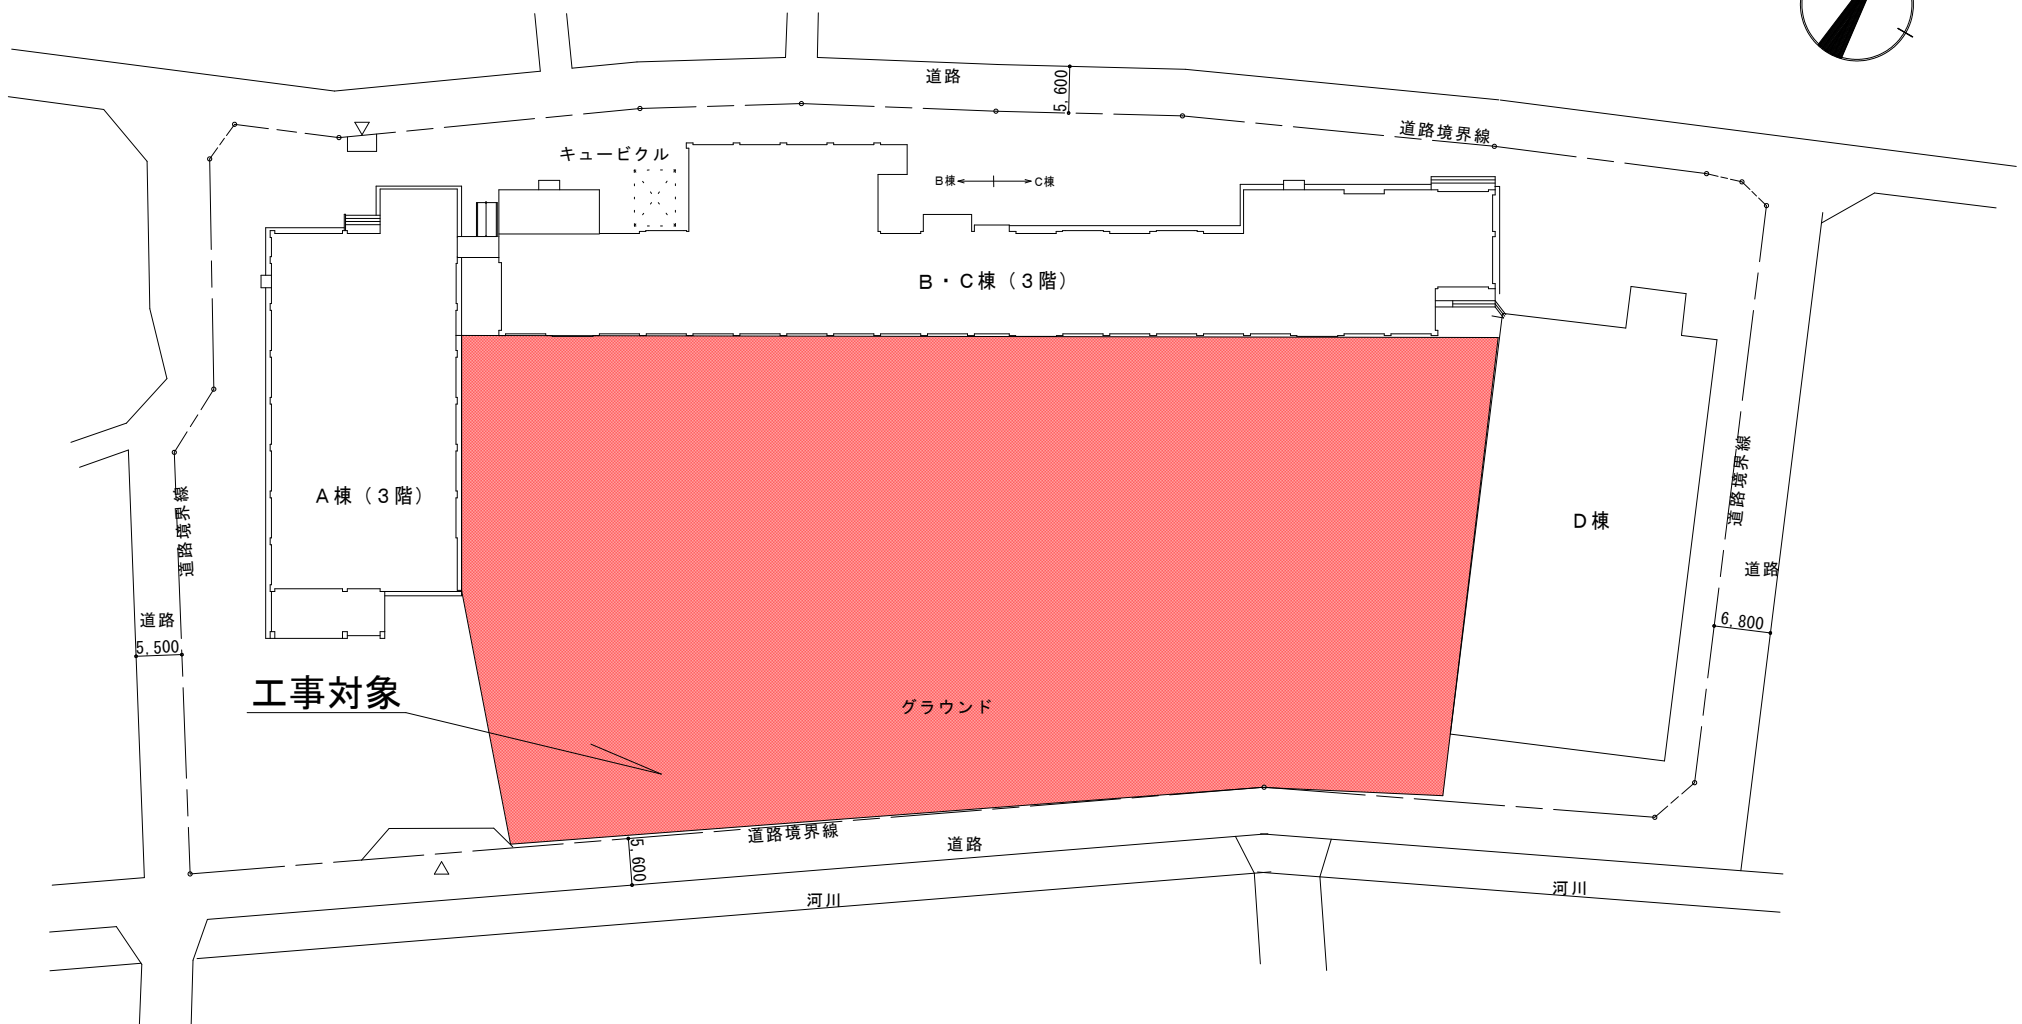



逗子市教育委員会 教育部 教育総務課	工事名称	図面内容	縮尺	図面番号
	久木小学校グラウンド整備工事	位置図	-	1

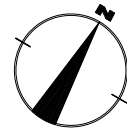


工事対象

逗子市教育委員会 教育部 教育総務課	工 事 名 称	図 面 内 容	縮 尺	図面番号
	久木小学校グラウンド整備工事	配置図	-	2

ポイントマーク位置図

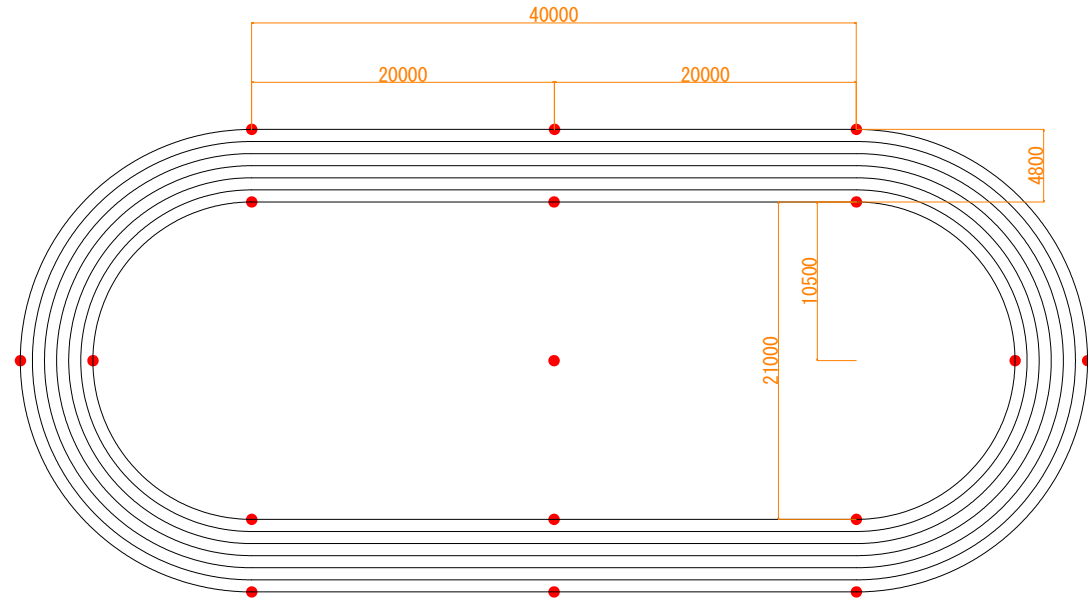

工 程	品 名	形状寸法	数 量	単 位	備 考
撤去工	既存芝生撤去工	t=30mm平均	550.0	m ²	
	同上積込工		16.5	m ³	
	同上運搬処分		20.6	m ³	産業廃棄物処理
	既設ポイント撤去工		1.0	式	部分共
グラウンド整備工	砕石スクリーニングス	t=30mm平均	23.1	m ³	芝撤去分
	砕石スクリーニングス	t=5mm	16.3	m ³	化粧用
	塩化カルシウム	0.5kg	77.0	袋	
	砕石スクリーニングス敷 き直し		550.0	m ²	芝生撤去部
	同上整正工		550.0	m ²	
	不陸整正転圧工		3810.0	m ²	
	仕上転圧工		3810.0	m ²	ブラッシング共
	化粧ダスト散布工		3810.0	m ²	
	塩化カルシウム散布工		3810.0	m ²	
	ポイント工		1.0	式	

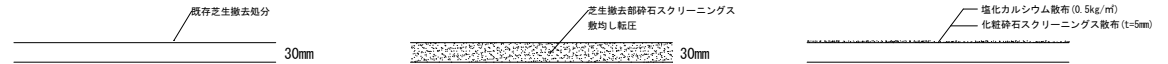


特記仕様書

- ① グラウンドの使用材料は、砕石スクリーニングスとし、試験成績表を提出し監督員の承諾を得る事。
- ② 既設の芝生は、産業廃棄物処理とし、適正に搬出処分する事。
- ③ グラウンドのポイントは、学校及び監督員と打ち合せの上、製品と数量及び設置位置を確定した上で設置する事。

返子市教育委員会 教育部 教育総務課	工 事 名 称	図 面 内 容	縮 尺	図面番号
	久木小学校グラウンド整備工事	工事計画図	-	3

校庭面積 3810.7m²
(うち芝面積 550m²)

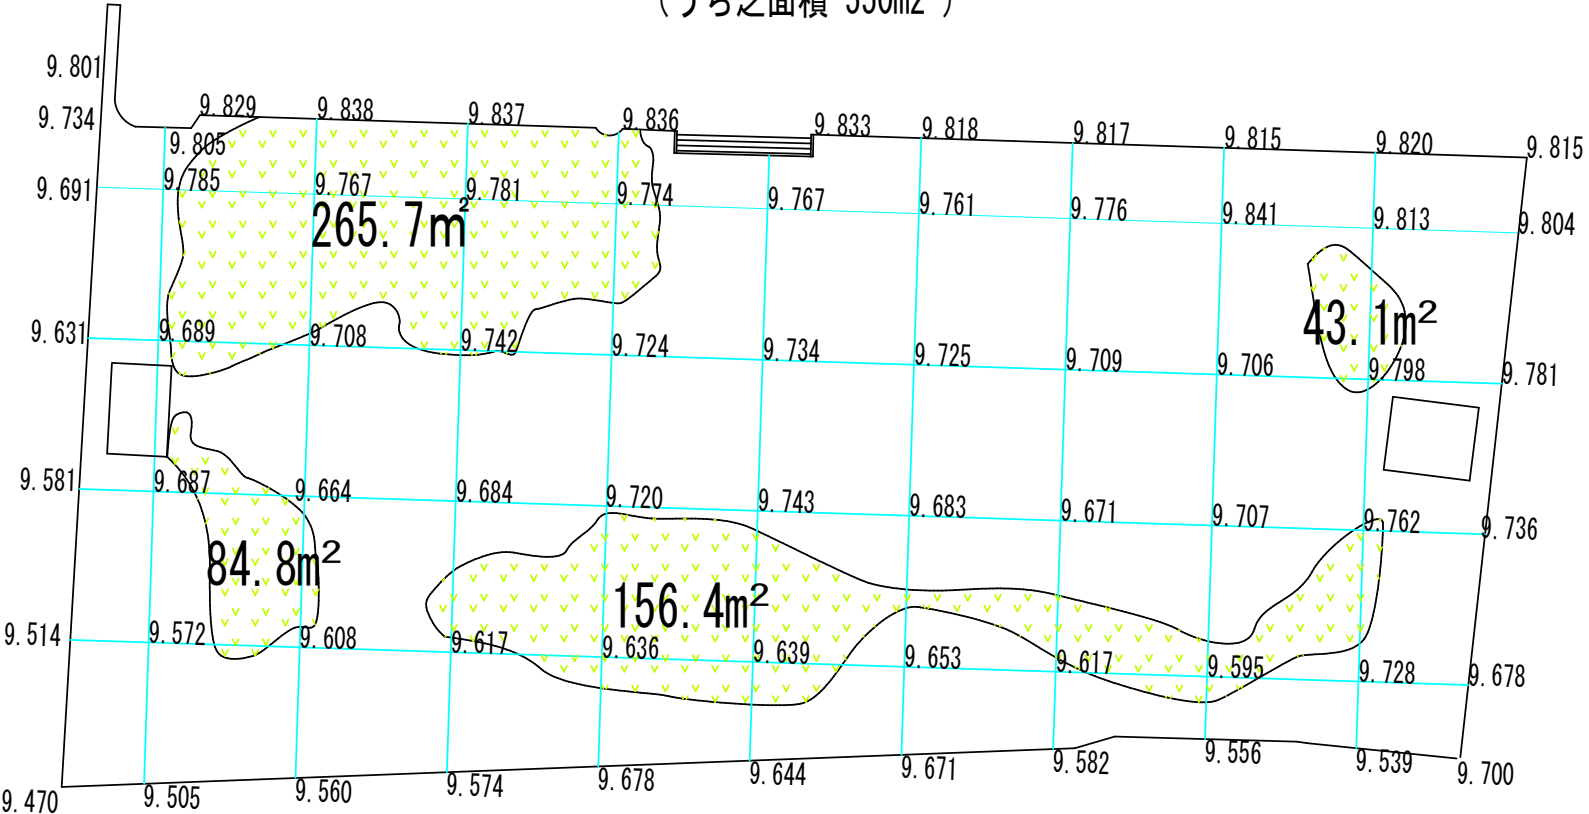

逗子市教育委員会 教育部 教育総務課	工 事 名 称	図 面 内 容	縮 尺	図面番号
	久木小学校グラウンド整備工事	芝生現状図	-	4