




逗子市教育委員会 教育部 教育総務課	工事名称	図面内容	縮尺	図面番号
	久木中学校体育館ステージ床改修工事	位置図	-	1

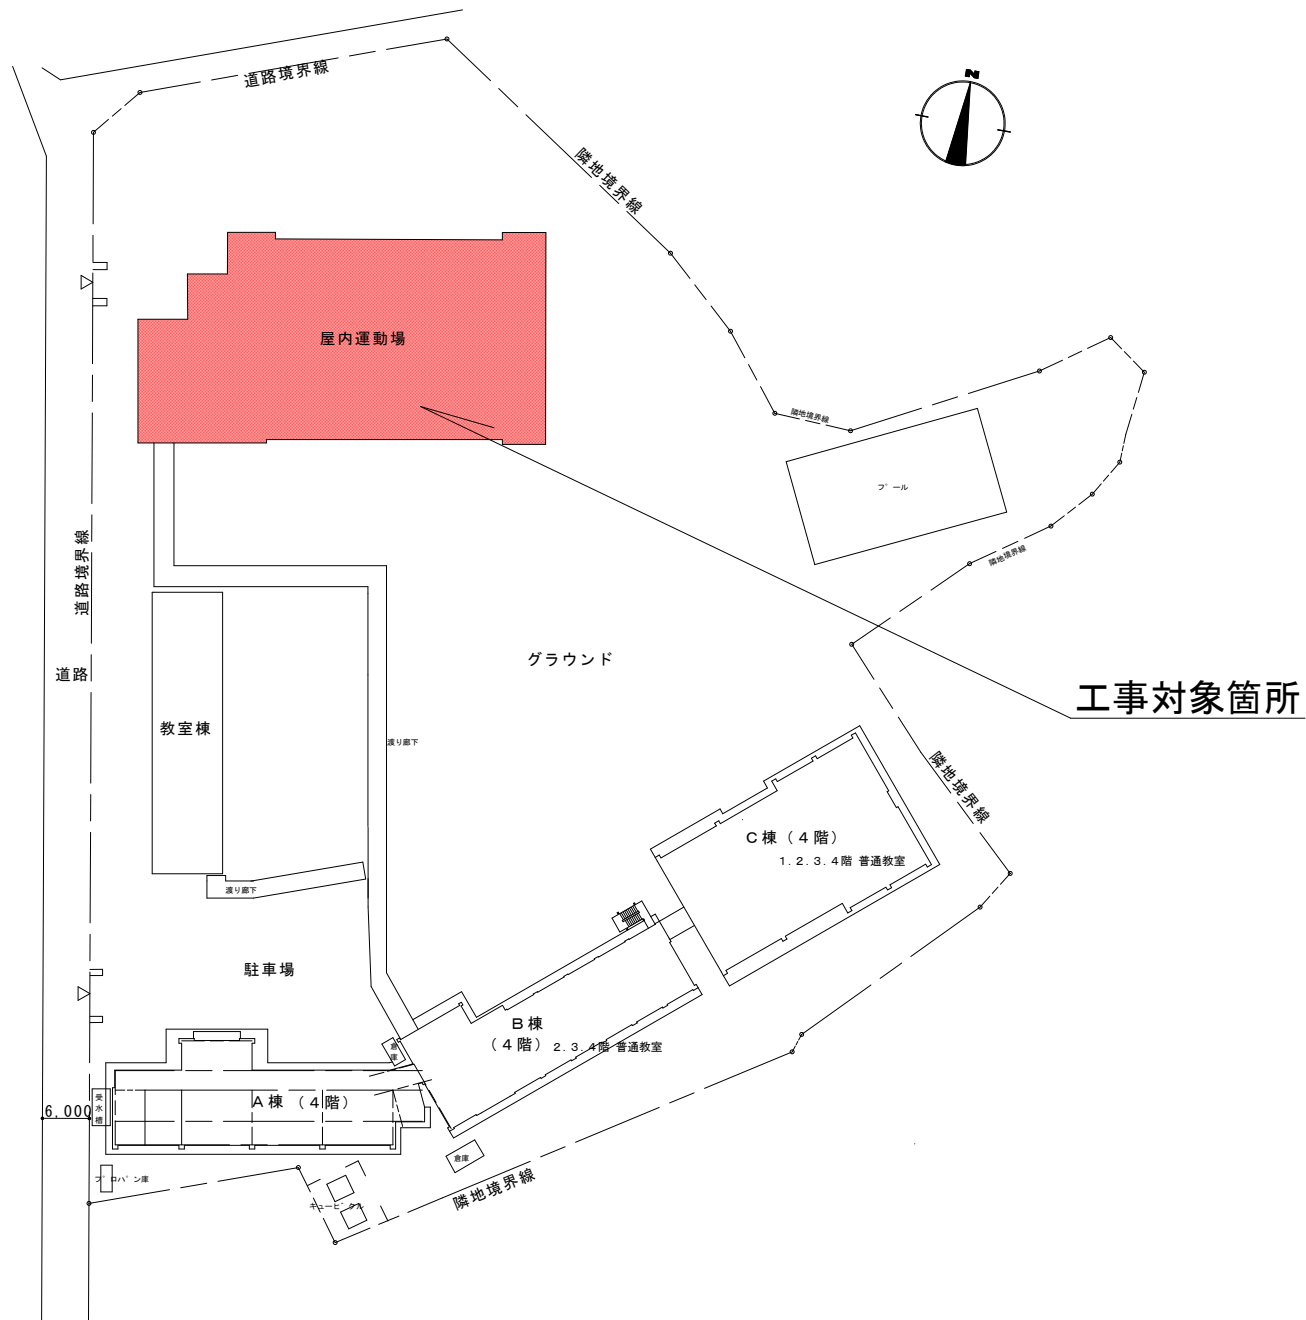

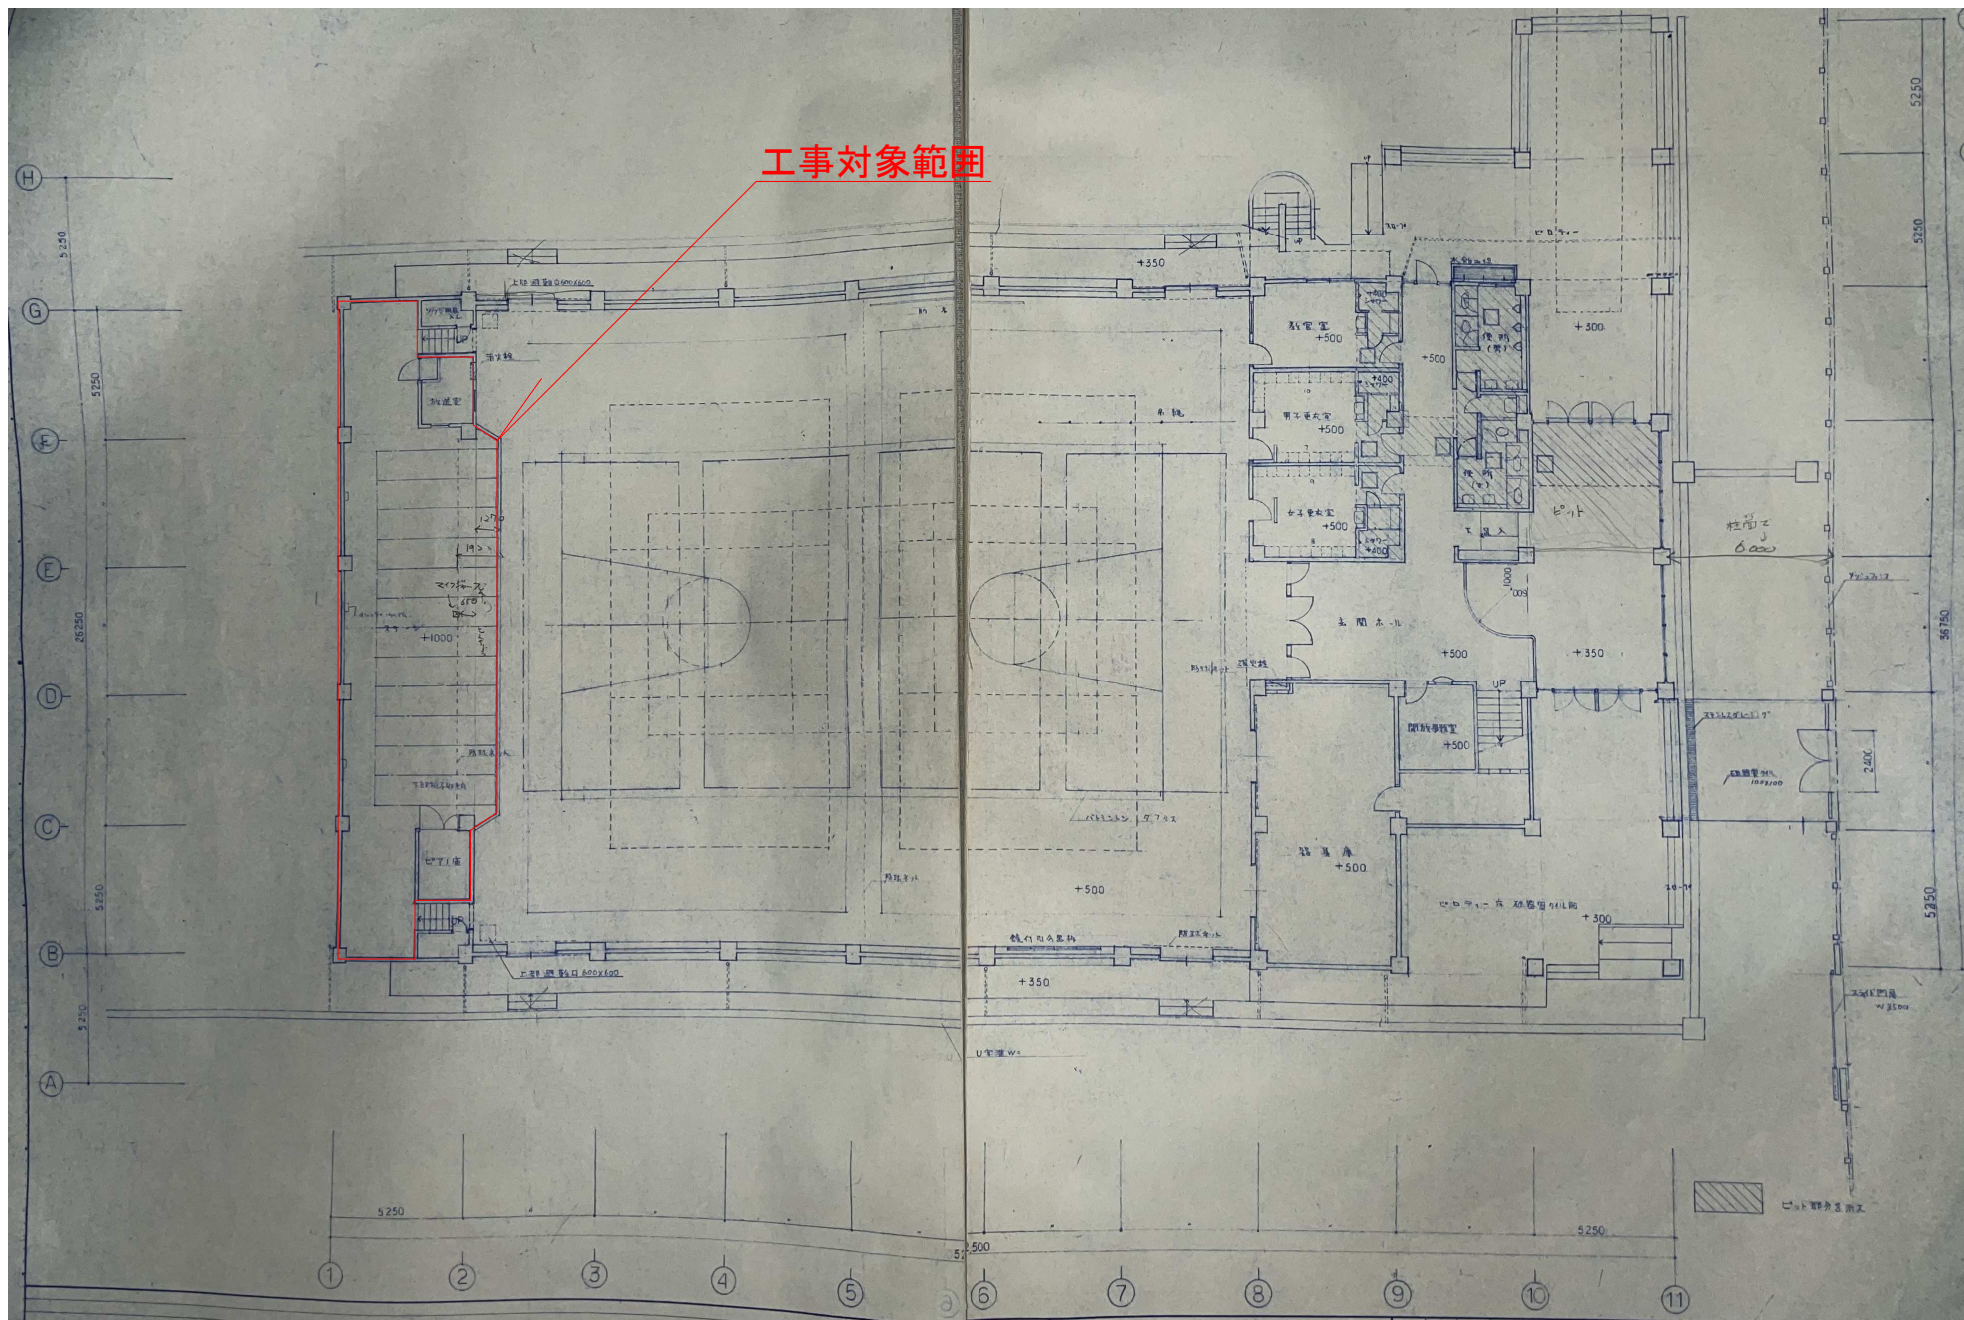

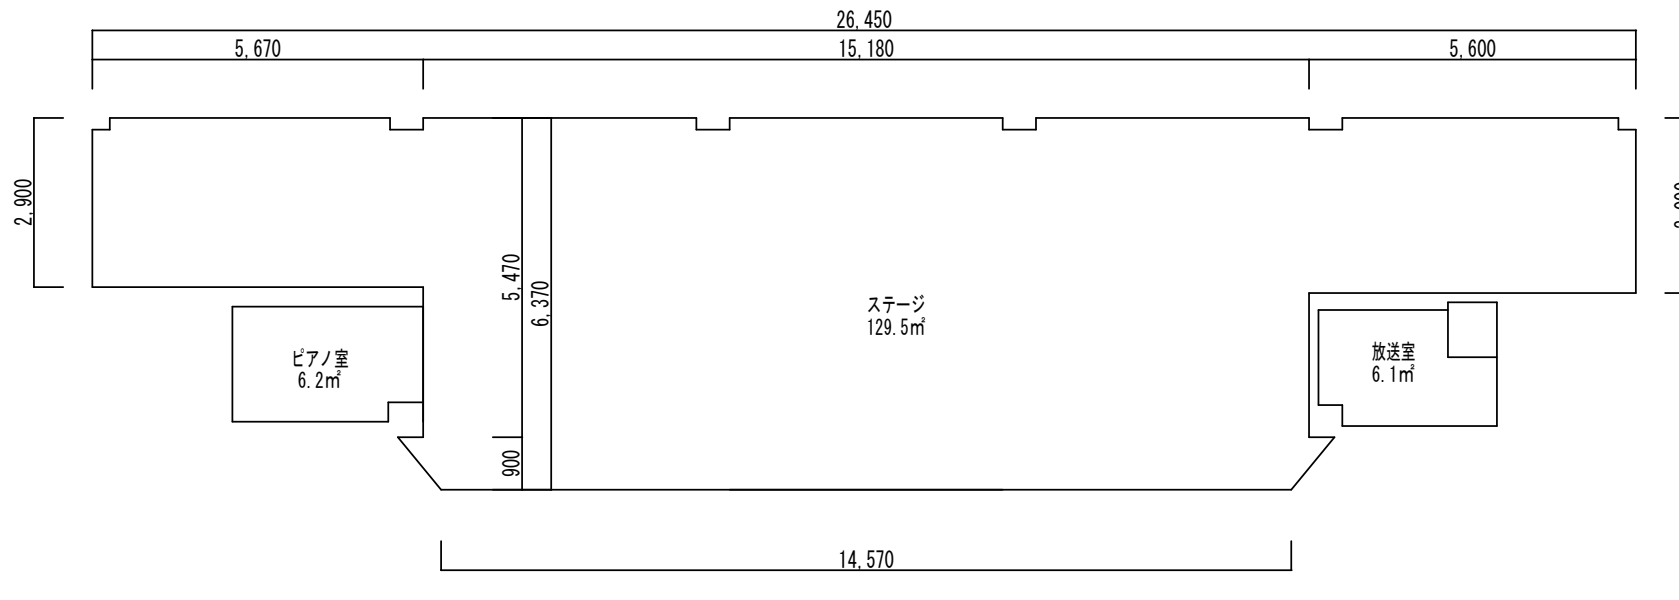

□計画数量表

工 種	形 状 ・ 寸 法	数 量	単 位
既設フローリング・ベニヤ解体		141.8	m ²
フローリング張り	18*135*1800 大型積層フローリング カバ材	141.8	m ²
下地ベニヤ材張り	t=12 針葉樹構造用合板	141.8	m ²
サンダー掛け及び塗装	水性ポリウレタン塗料(2液型) 3回塗り	141.8	m ²

特記仕様書

- ①床材については、承認願いを提出し監督員の承諾を得る事。
- ②床塗装については、水性ポリウレタン塗料(2液型)を使用し、3回塗りとする。
- ③既設の床材等は産業廃棄物処理とし、産業廃棄物処理業者に適切に処分する事。