



	工事名称	図面内容	縮尺	図面番号
沼子市教育委員会 教育部 教育総務課	沼間中学校屋内運動場床改修工事	位置図	-	1

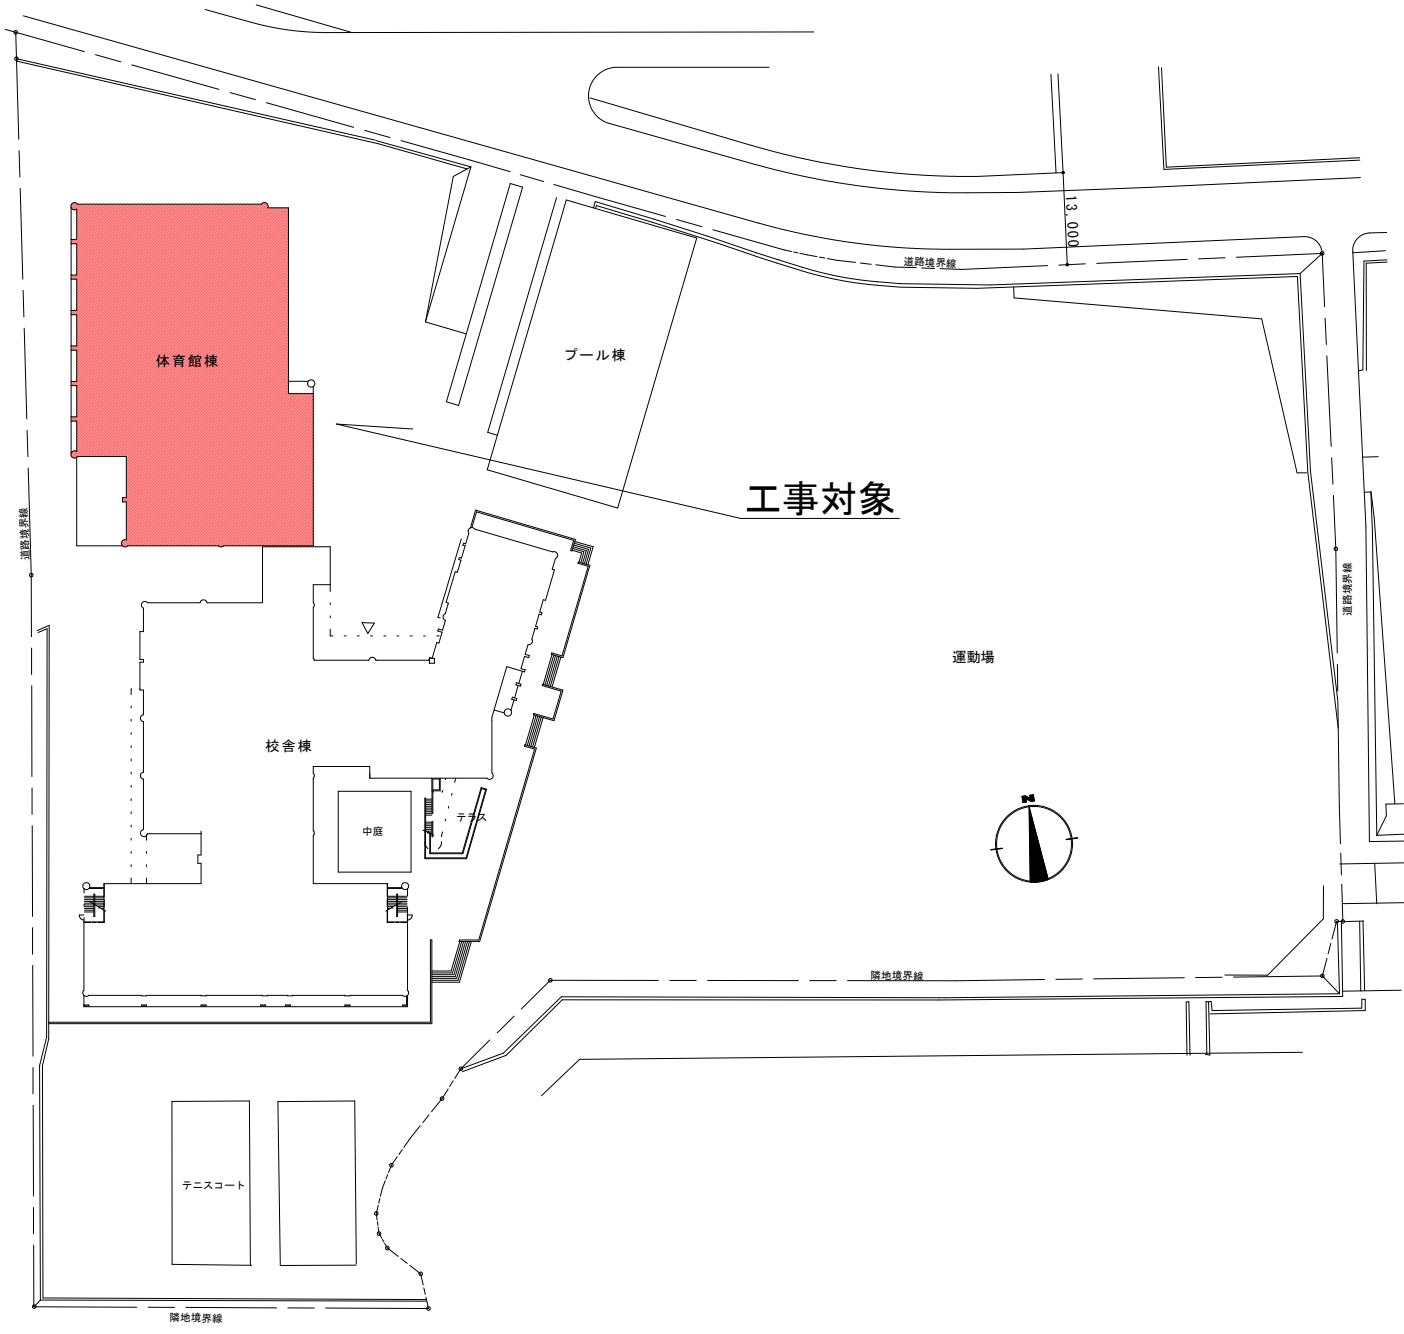

逗子市教育委員会 教育部 教育総務課	工 事 名 称	図 面 内 容	縮 尺	図面番号
	沼間中学校屋内運動場床改修工事	配置図	-	2

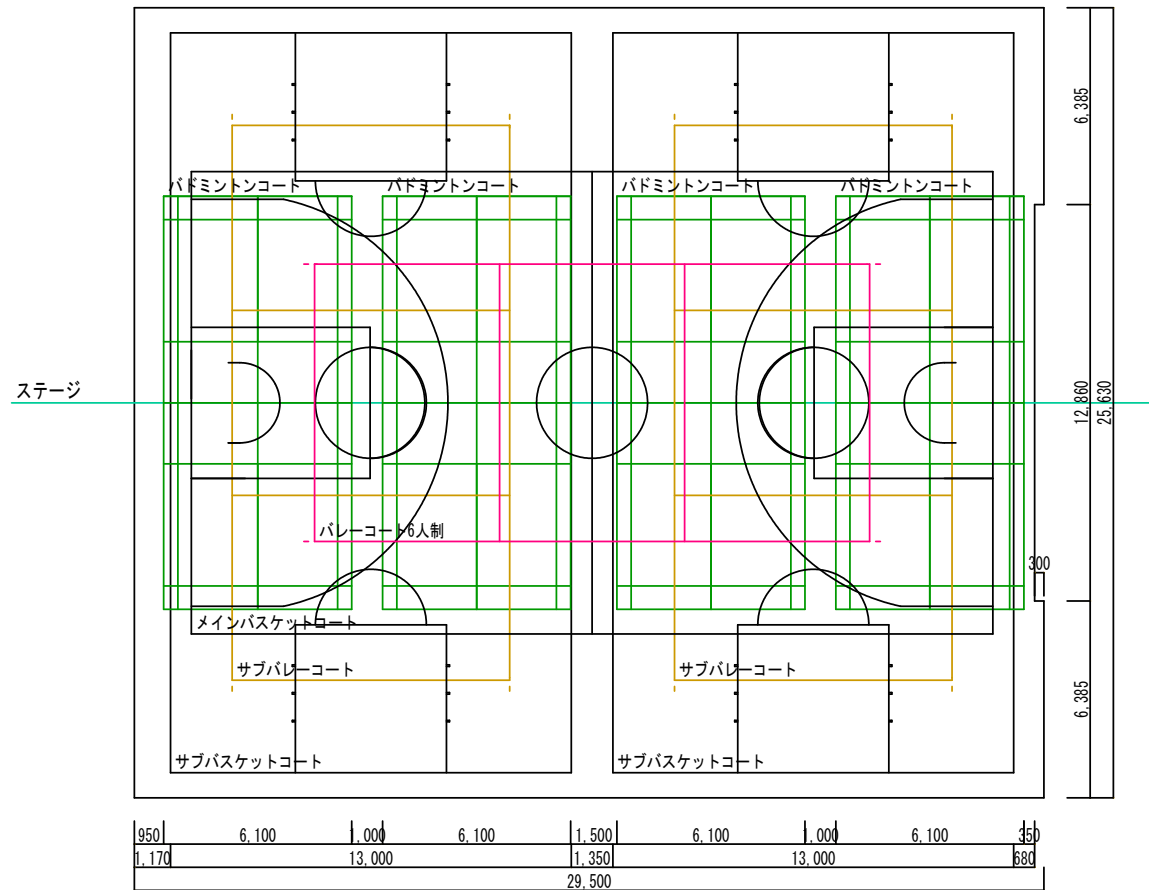

□計画数量表

工種	形状・寸法	数量	単位
既設床研磨工	荒砥・中砥・仕上げ	752.0	m2
水性ウレタン塗装工	4回塗り 下・中・上塗り	752.0	m2
ライン工	メインバスケットコート	1.0	面
ライン工	サブバスケットコート	2.0	面
ライン工	バレーコート 6人制	1.0	面
ライン工	サブバレーコート	2.0	面
ライン工	バドミントンコート	4.0	面

特記仕様書

- ①ラインの色については、学校及び監督員と打ち合わせの上決定すること。
- ②床研磨については、荒砥・中砥・仕上げの3回とする。
- ③床塗装については、水性ポリウレタン塗料(2液型)を使用し、下塗り2回・中塗り1回・ライン塗装完了後、上塗り1回の4回塗りとする。
- ④ラインの優先順位は、現況と同じとするが、学校及び監督員と打ち合わせを行い決定する事。

返子市教育委員会 教育部 教育総務課	工事名称	図面内容	縮尺	図面番号
	沼間中学校屋内運動場床改修工事	工事計画図	-	3