




逗子市立小・中学校 位置図

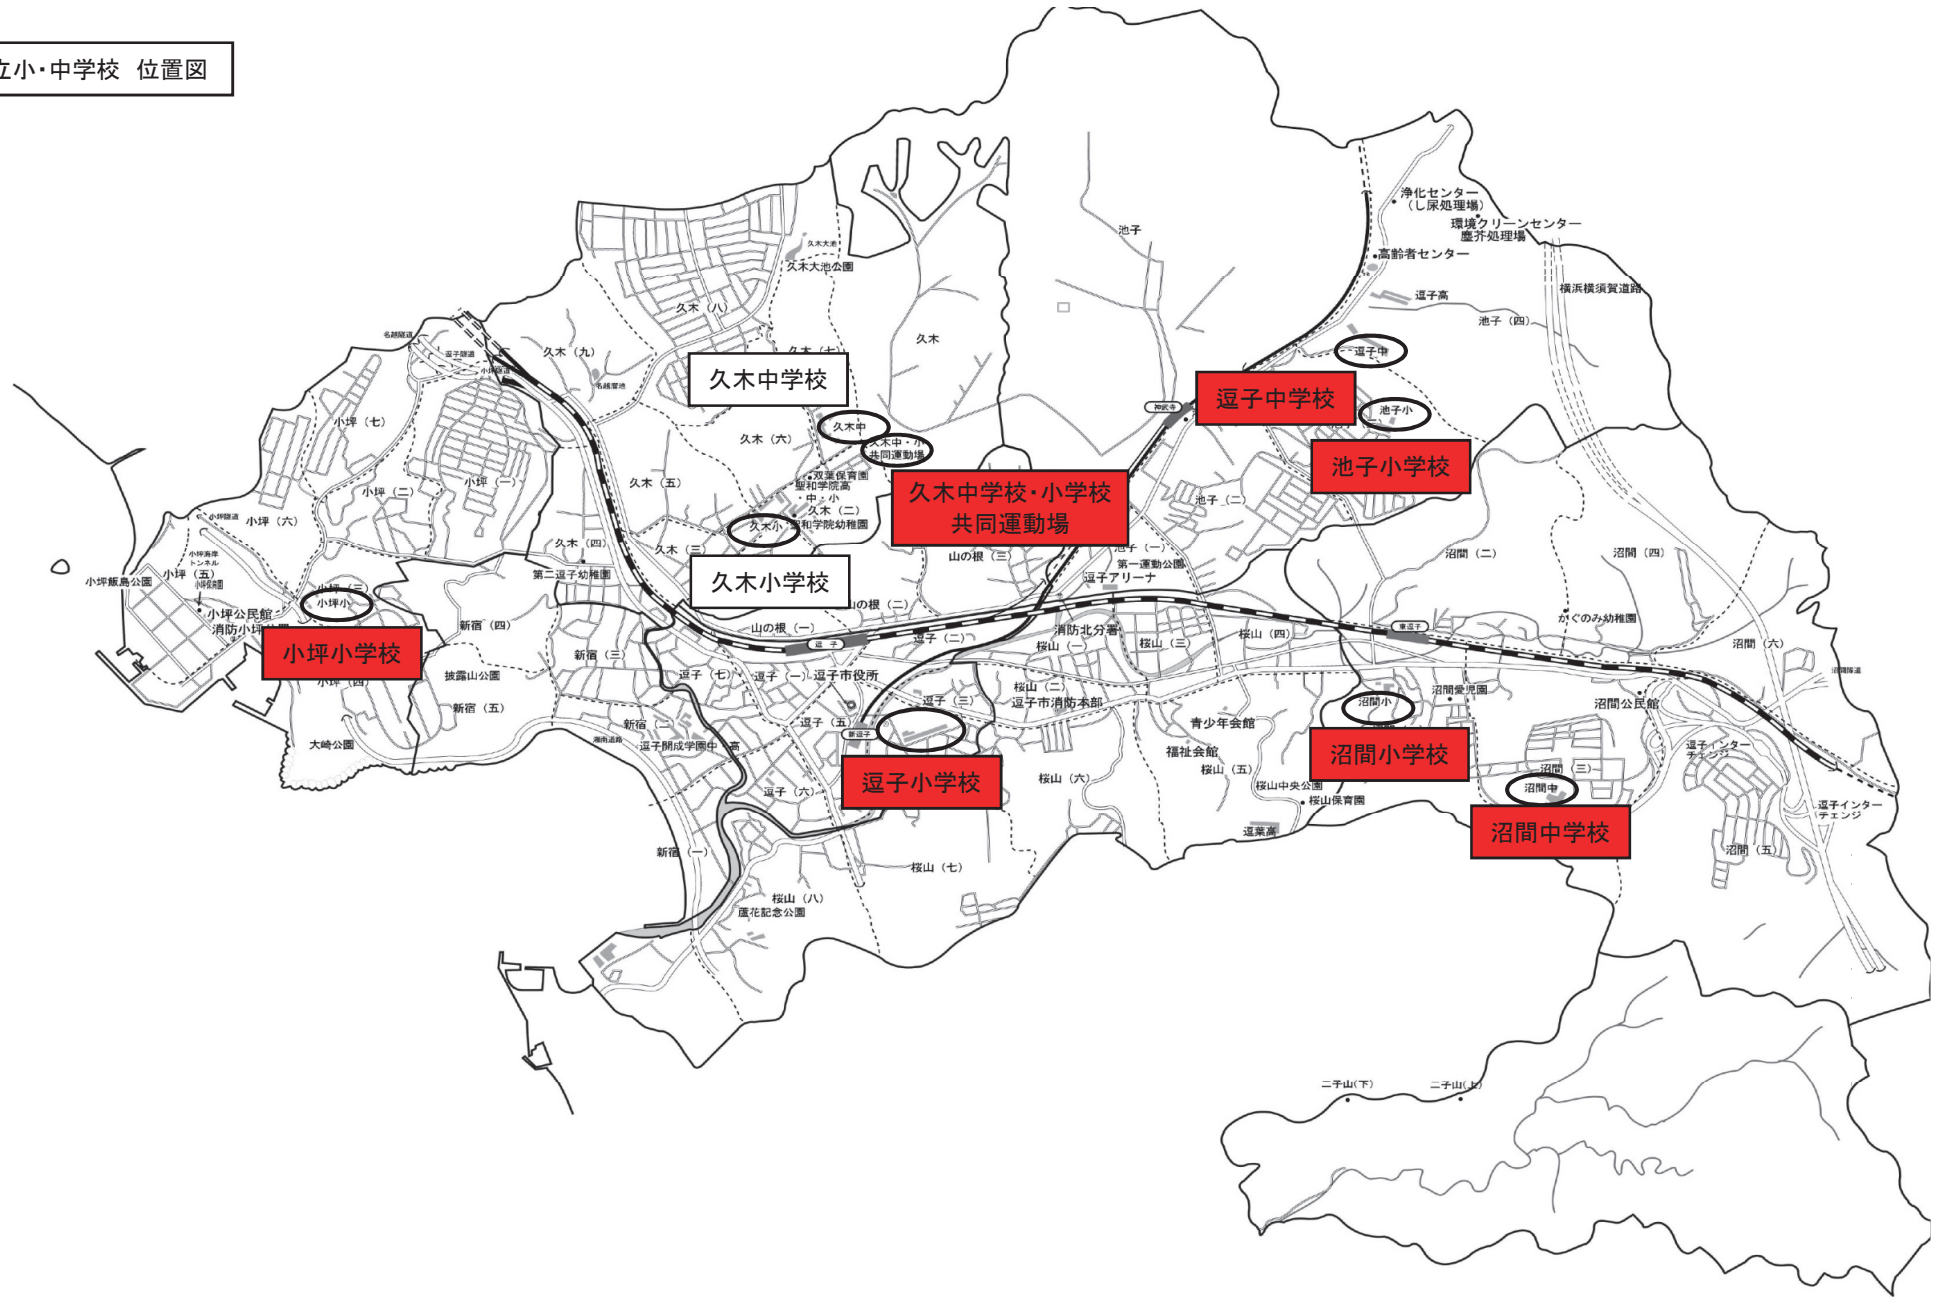

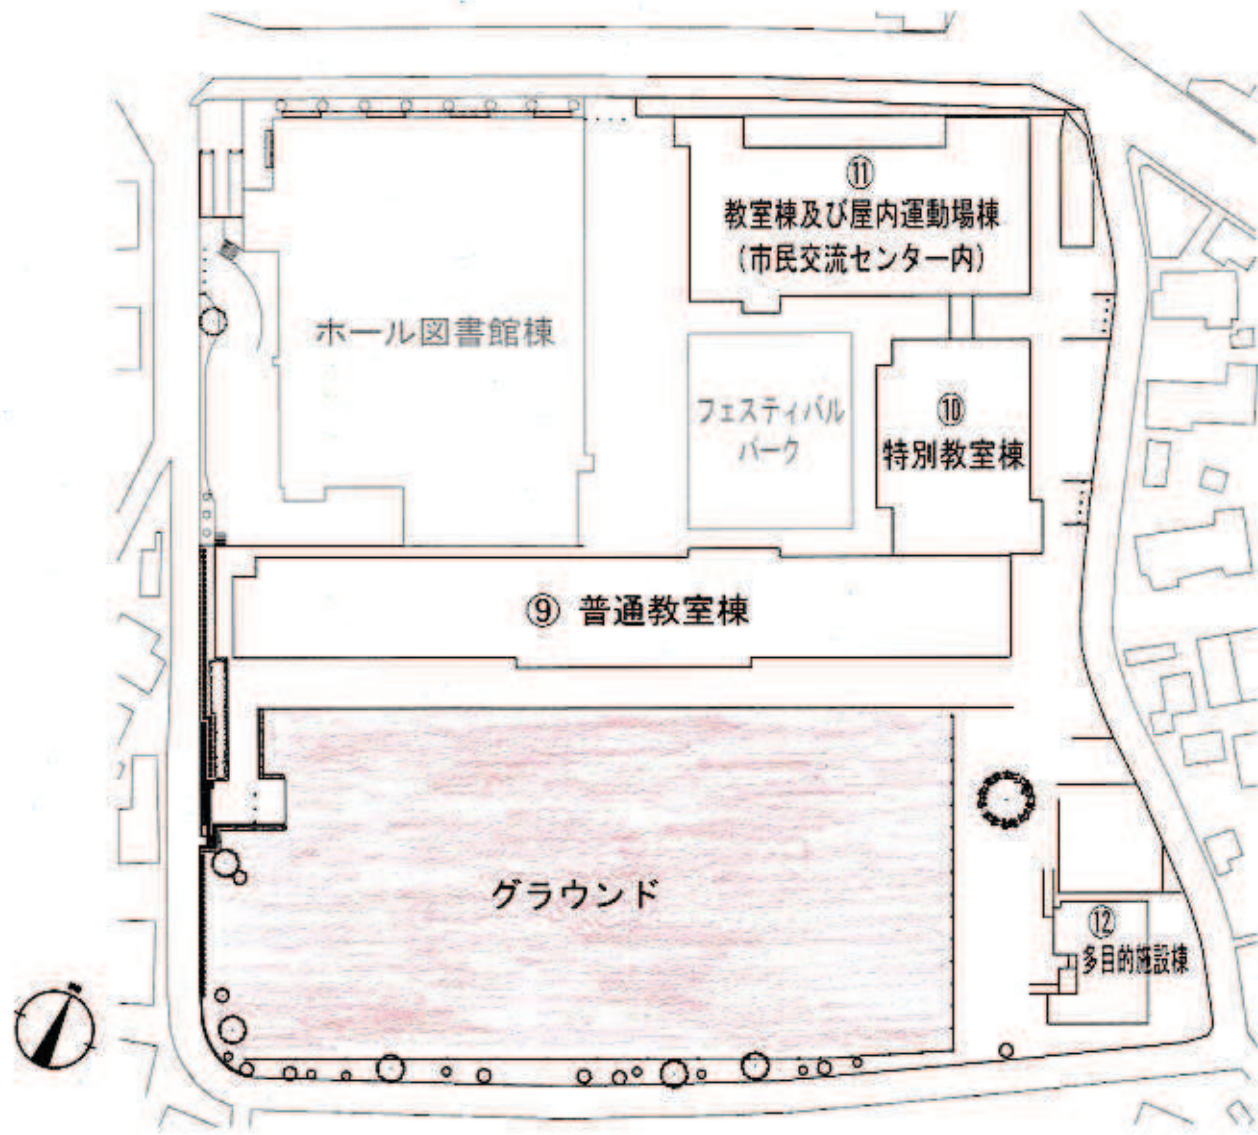


逗子小学校全体配置図(S=1/1000(A4))

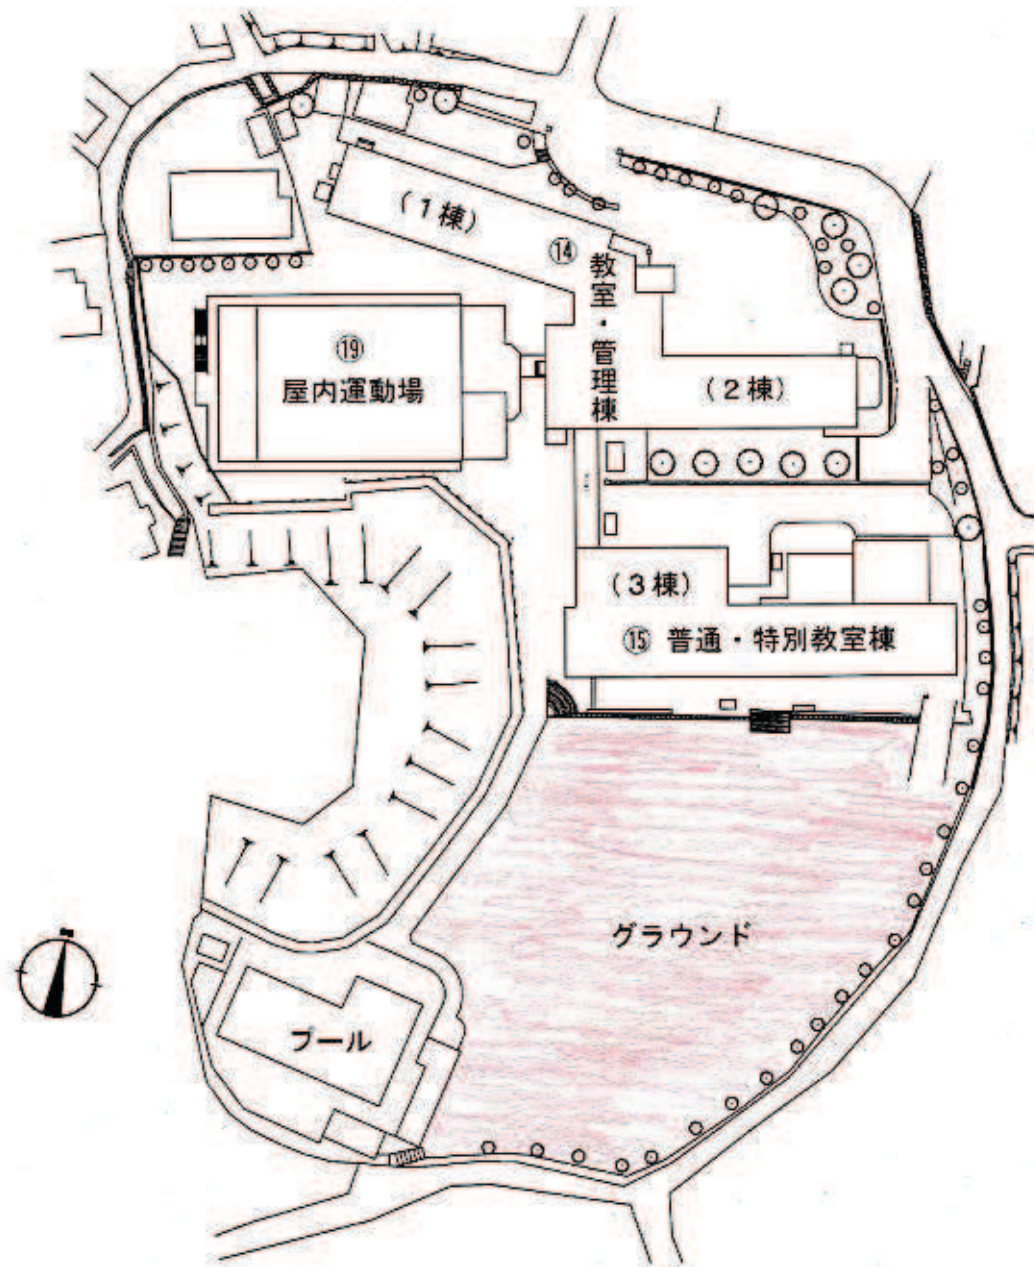


沼間小全体配置図(S=1/1000(A4))

平面図

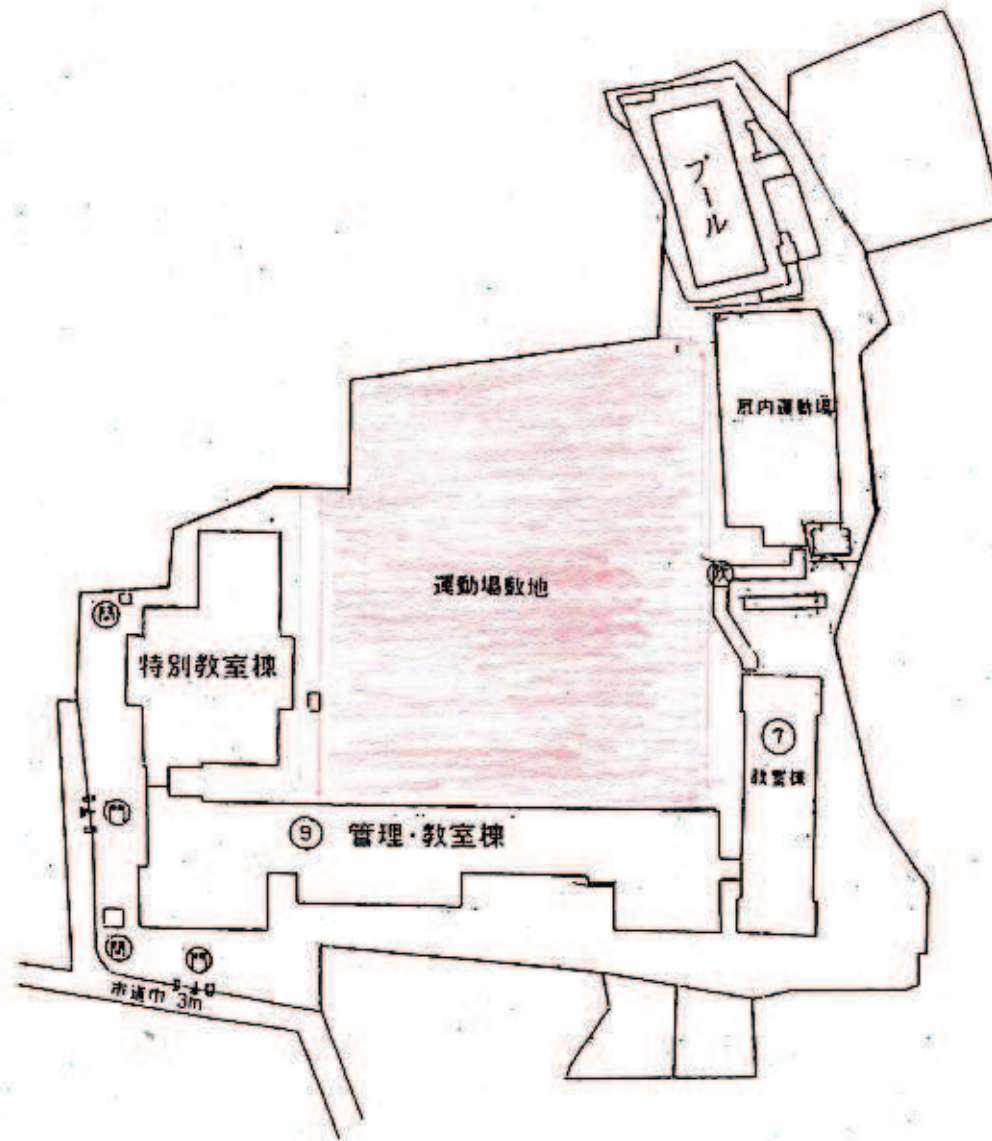


小坪小学校

平面図

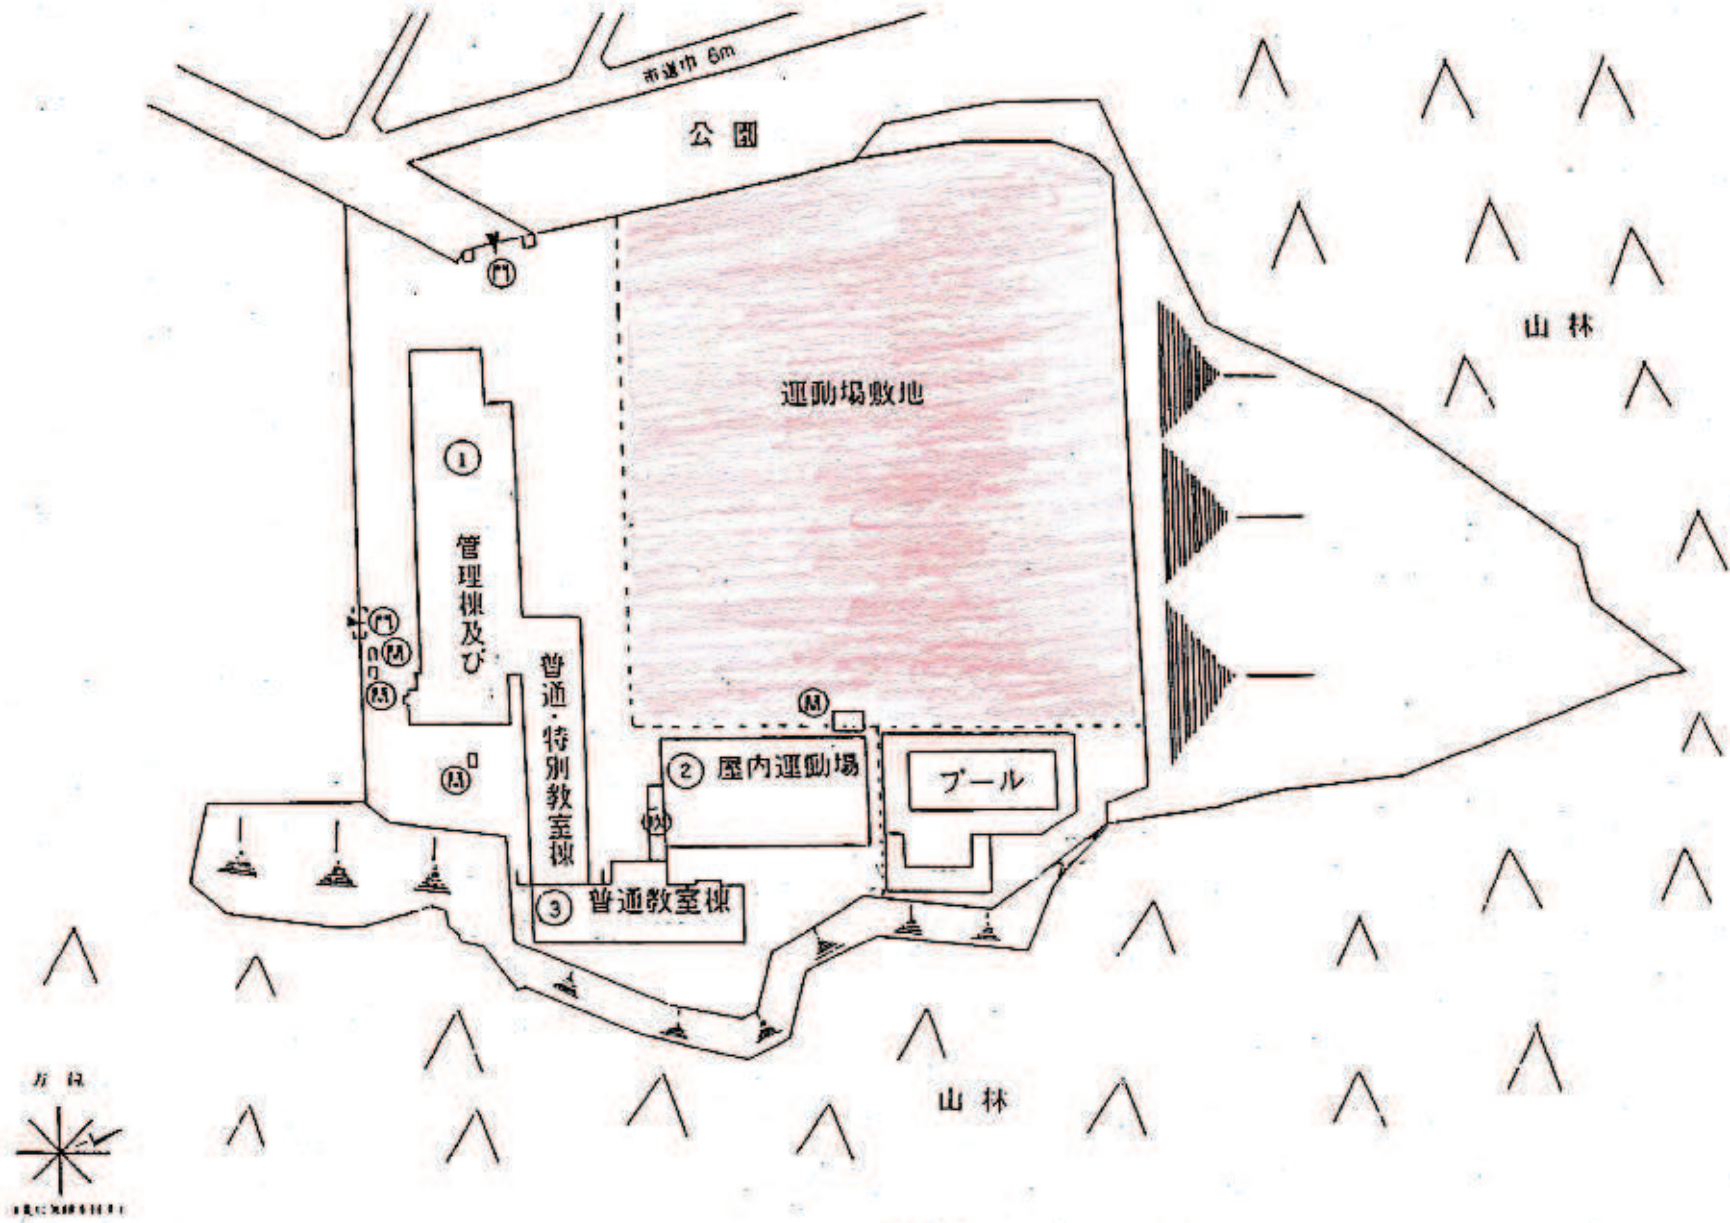


池子小学校

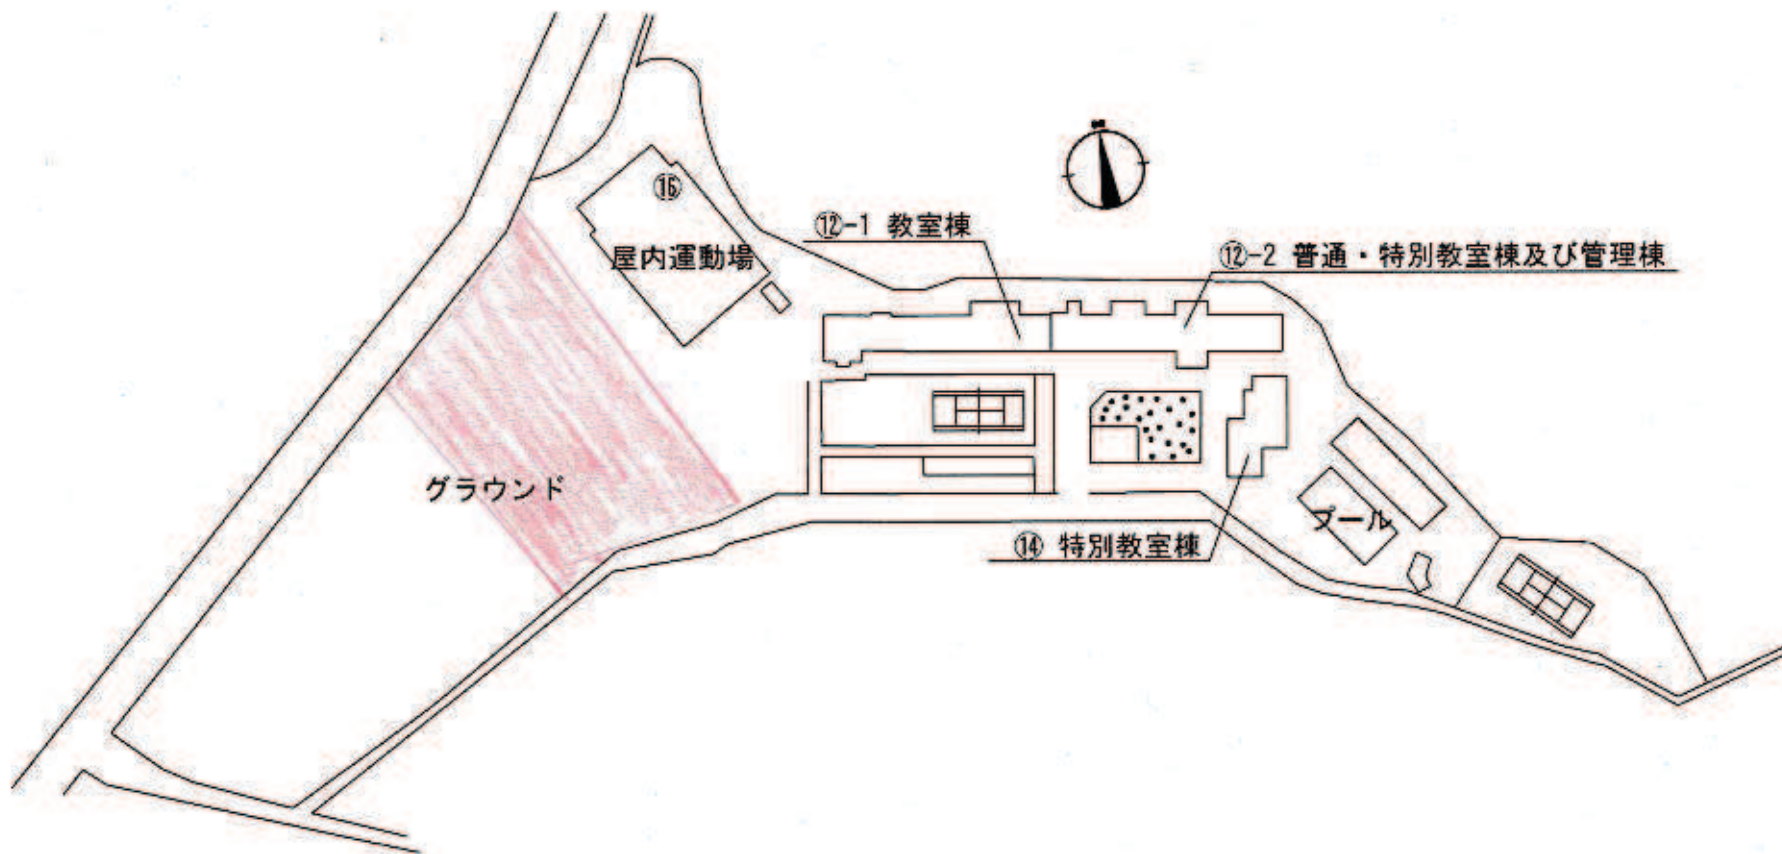

逗子中学校全体配置図(S=1/2000(A4))

平面図

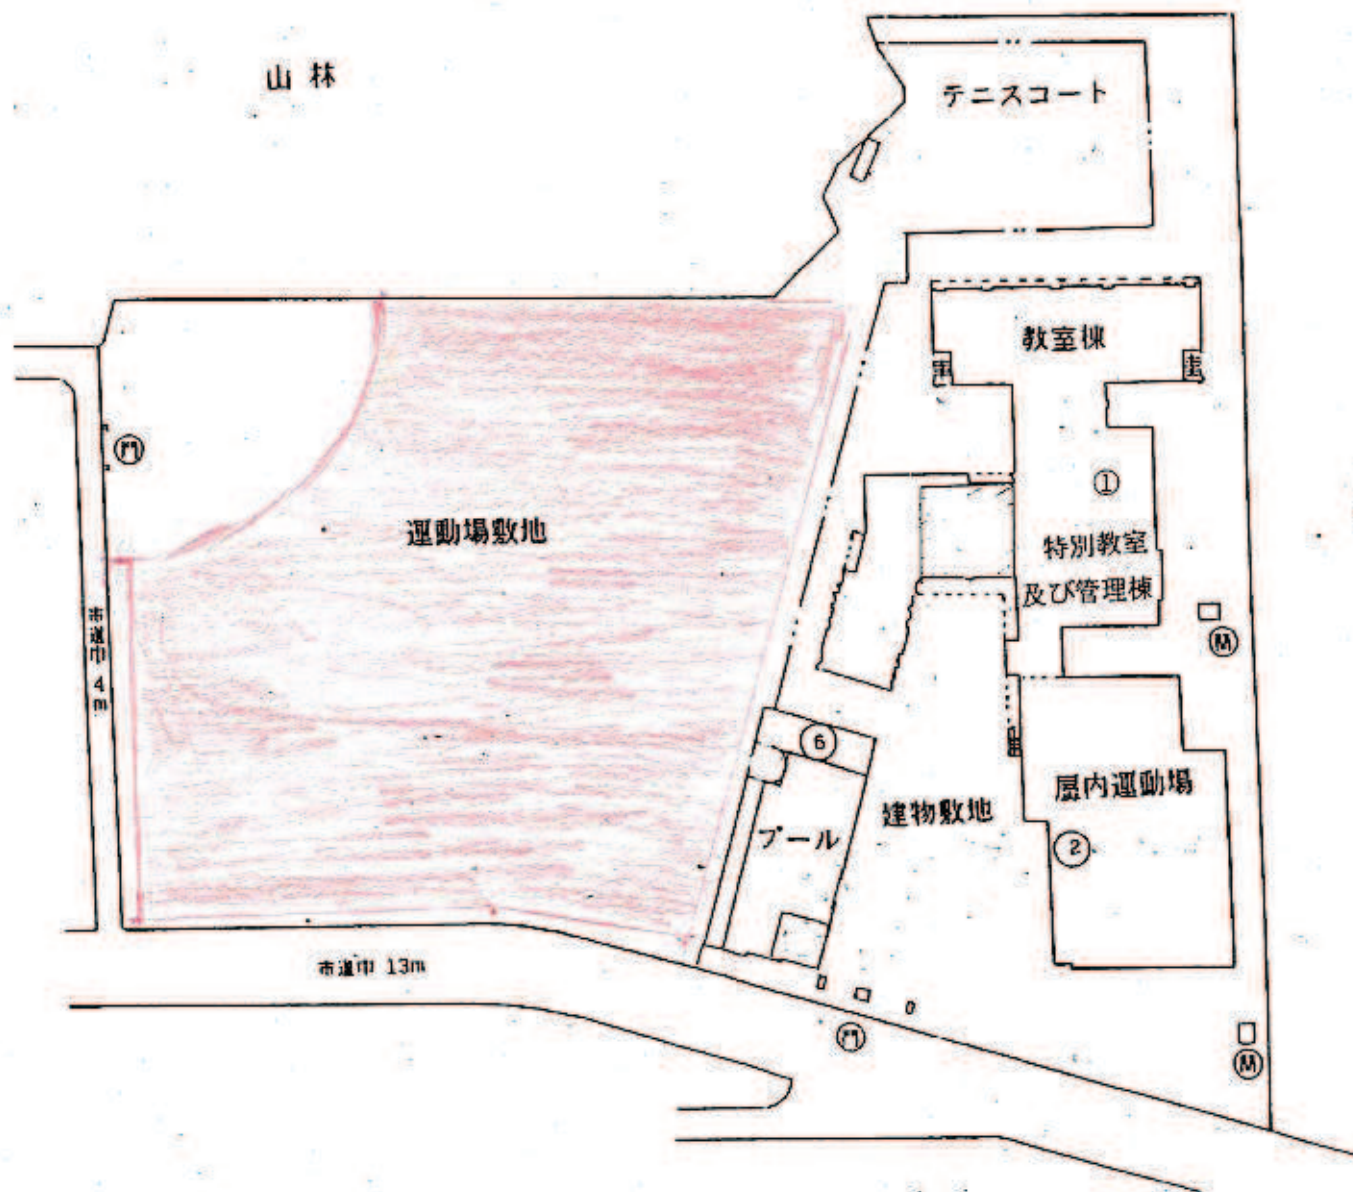

沼間中学校



久木中・小学校共同運動場

