



逗子市消防本部・署受水槽修繕工事 位置図

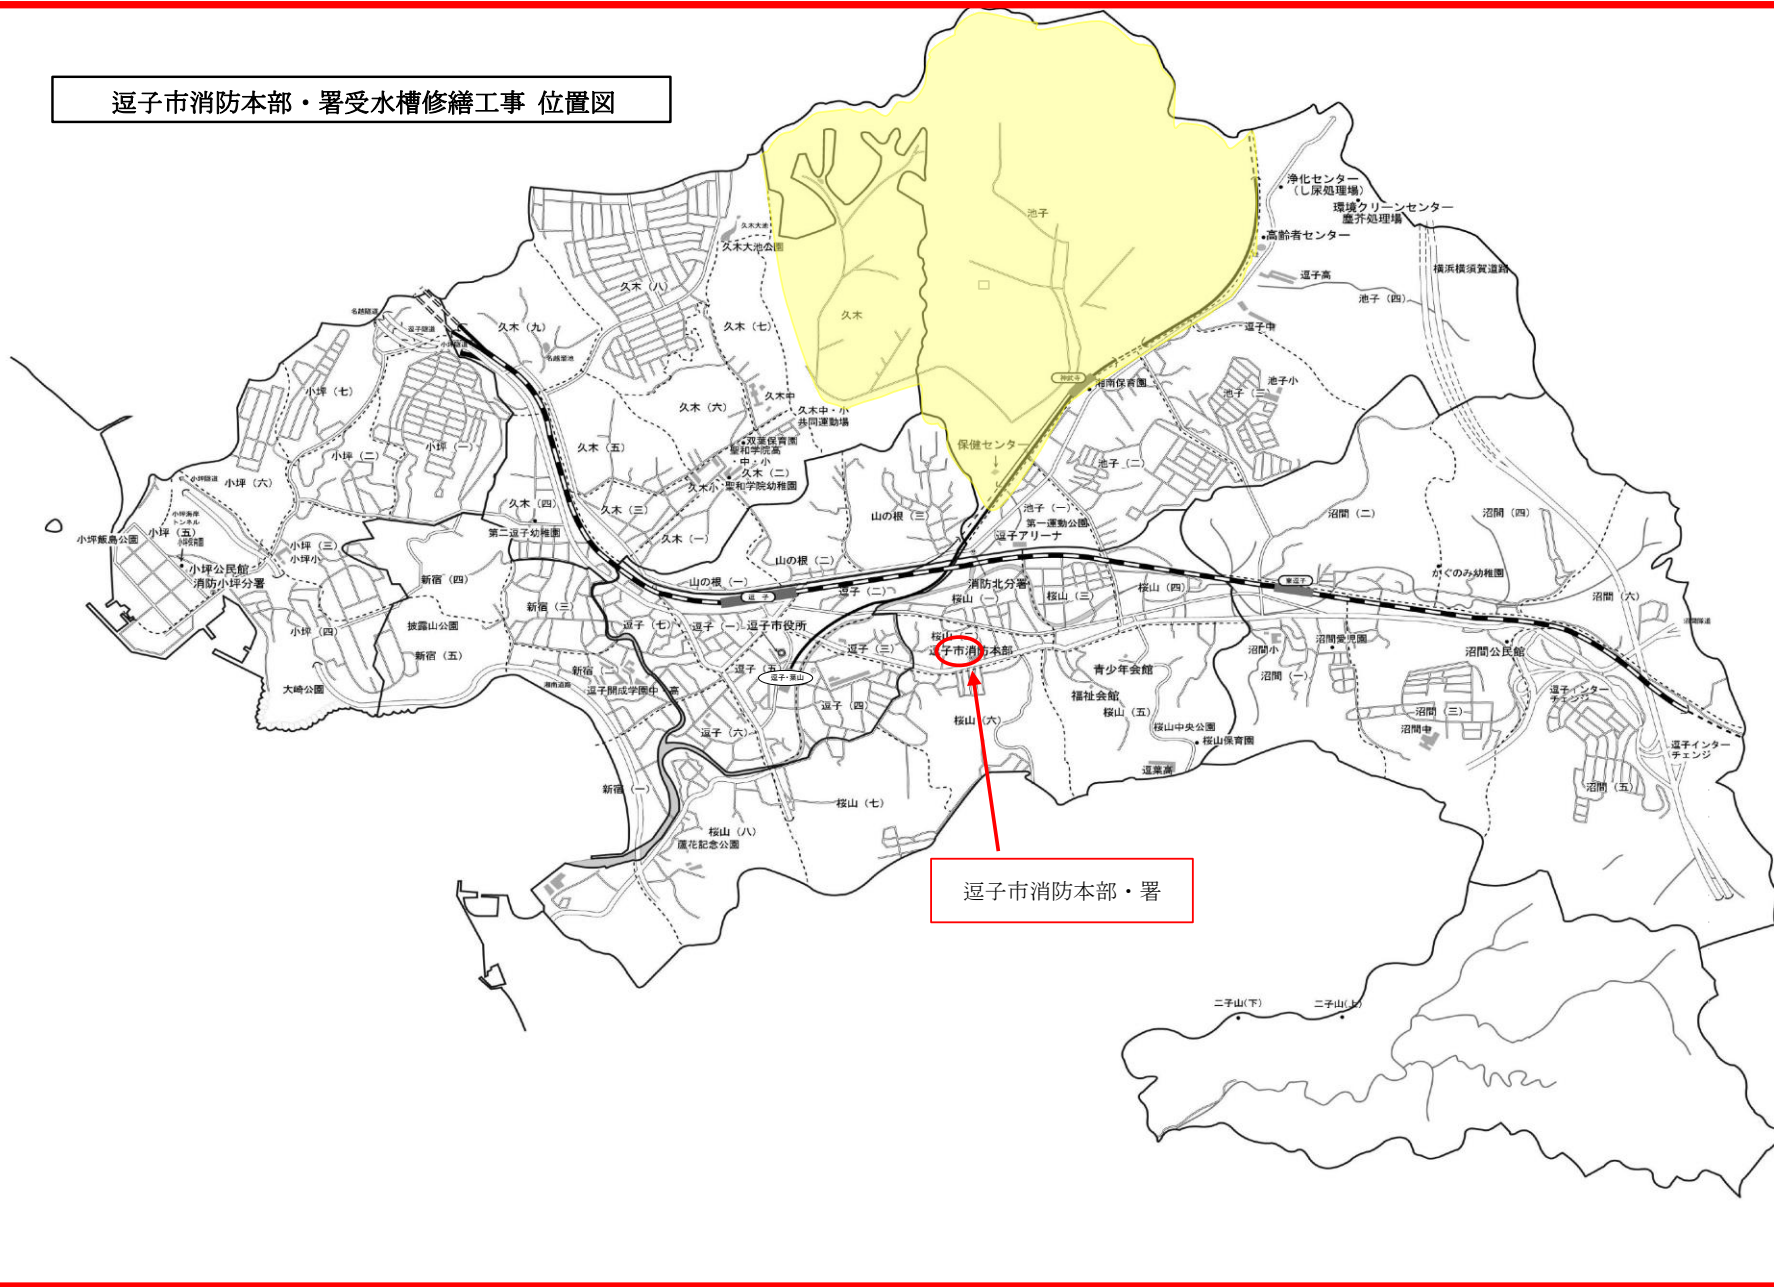




消防本部・署受水槽修繕工事 地下1階平面図

□ 工事箇所

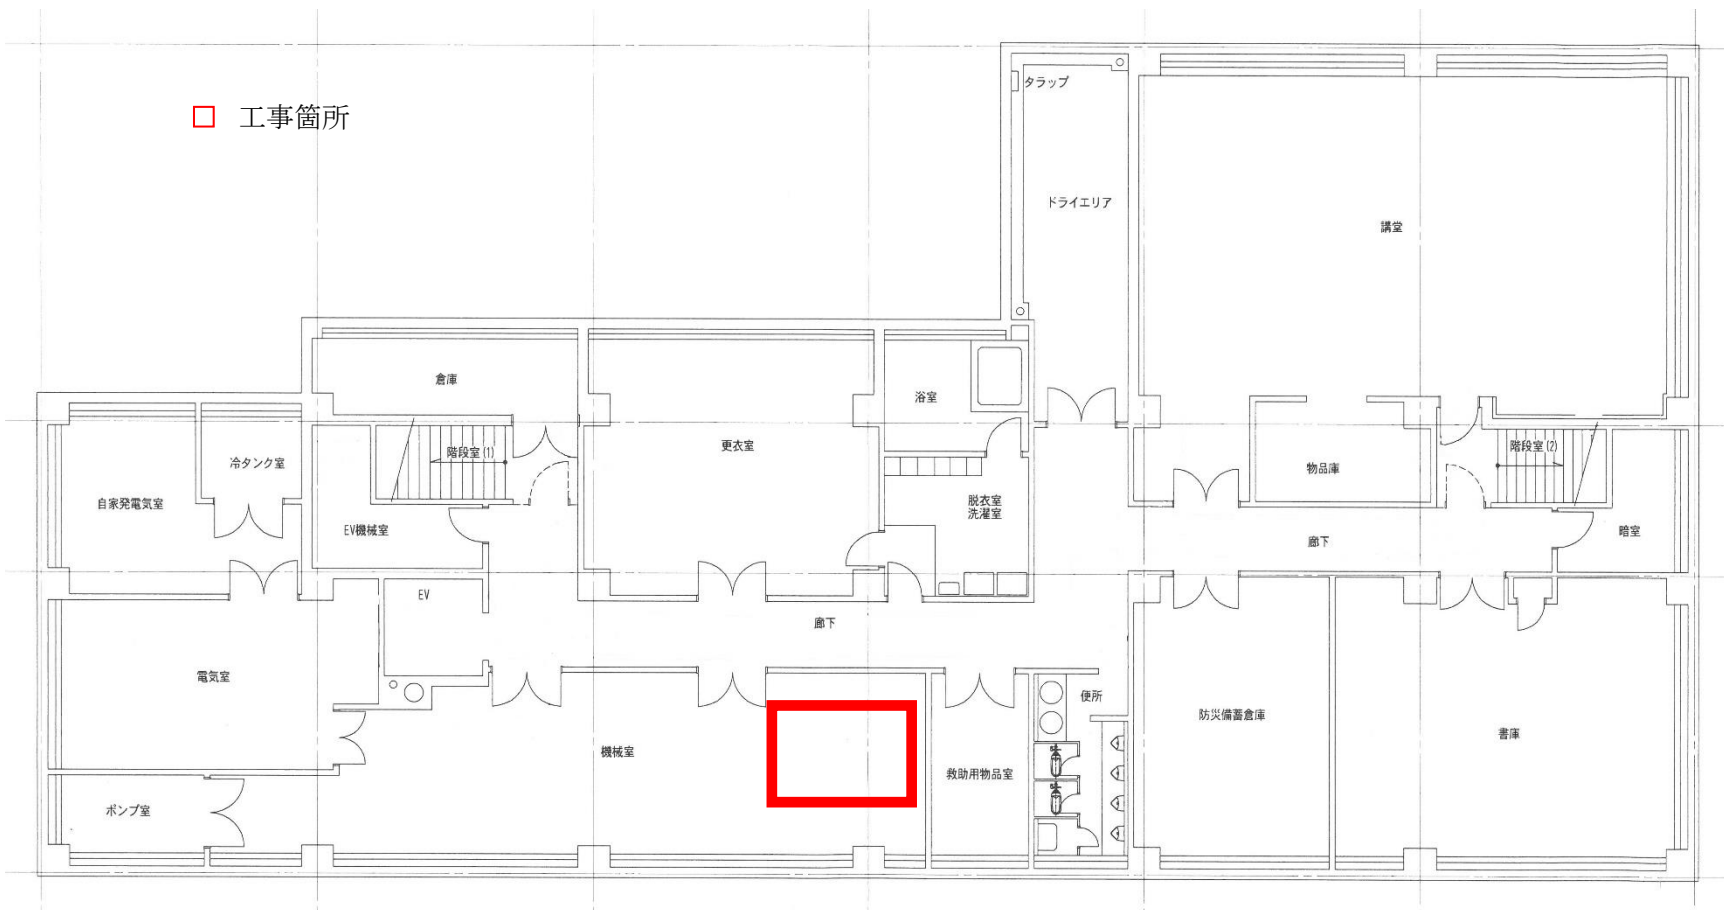



消防本部・署受水槽修繕工事 配置図

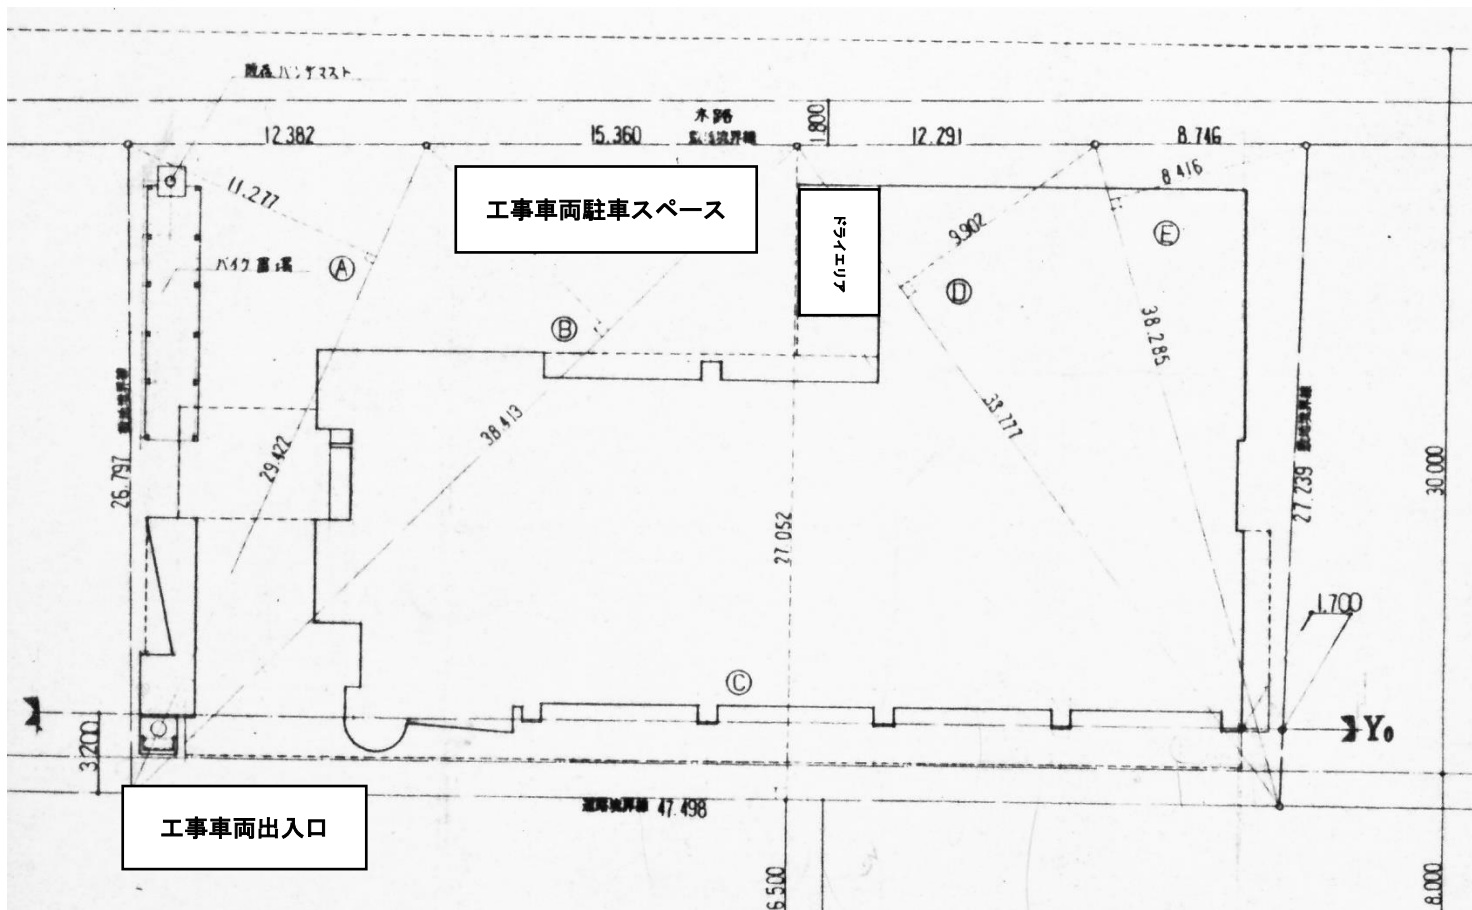

県道24号 横須賀逗子線

受水槽漏水状況



槽内支柱腐食状況

