
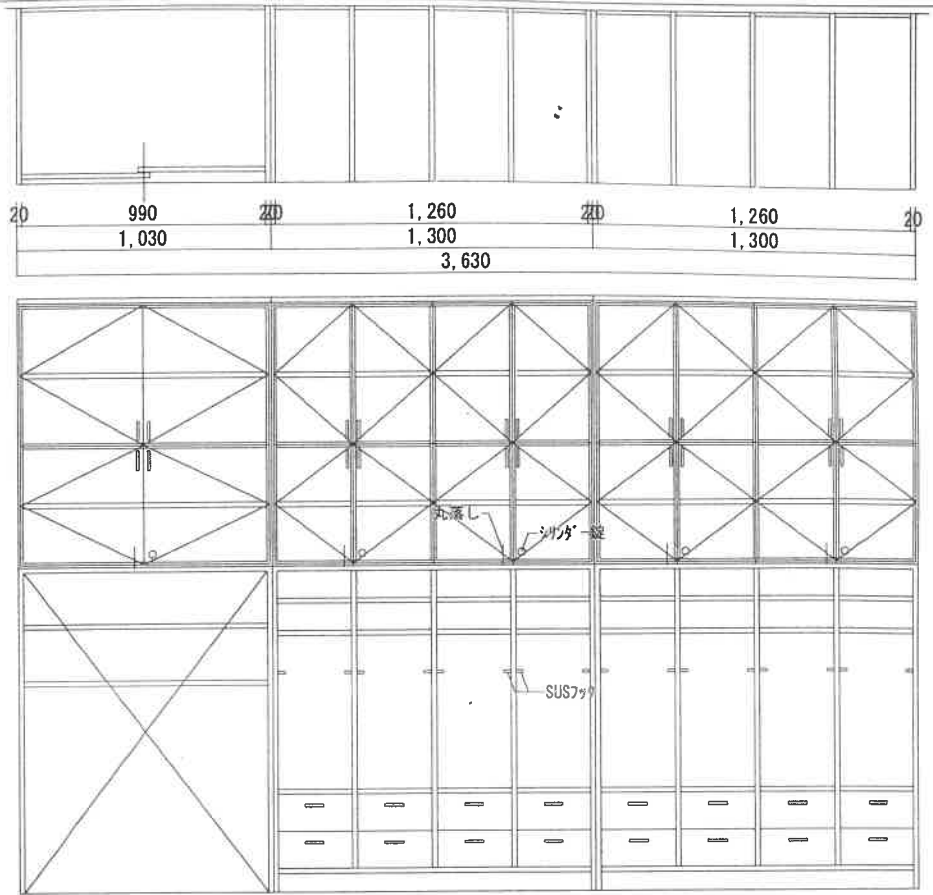




■ 2階プレイルーム 4、5

金物
スライド丁番 (キャッチ付)、引手金物
SUS棚受レール、耐震ラッチ、シリンダ錠
丸落し、引出し用スライドレール

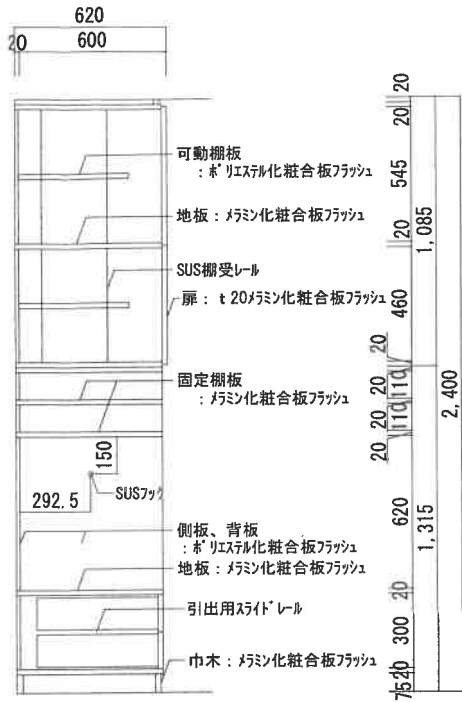

■ 2階プレイルーム 3

金物
フロッカーレール、戸車、引手金物、SUS棚受レール
フックユザマミ

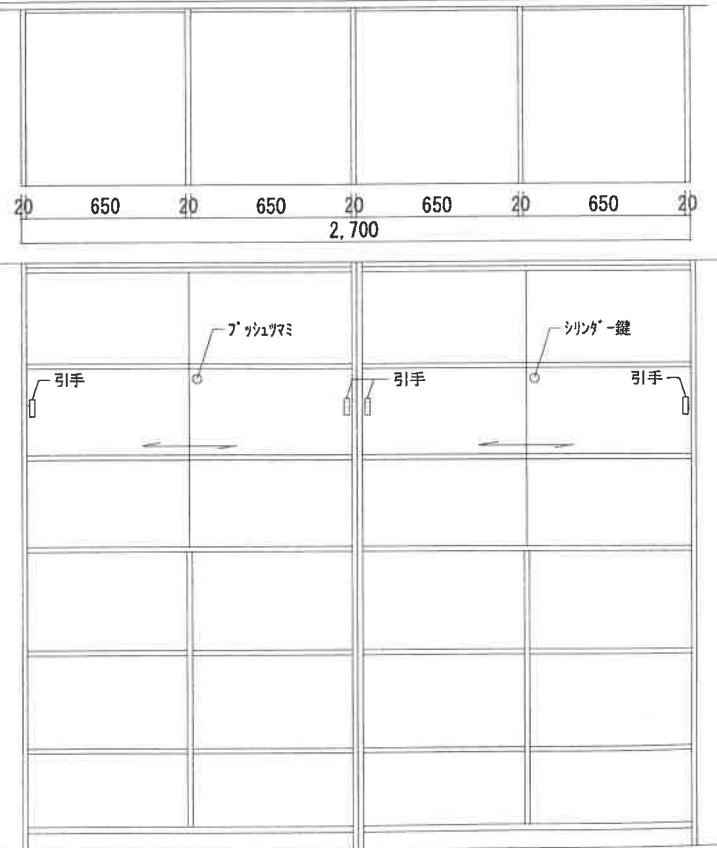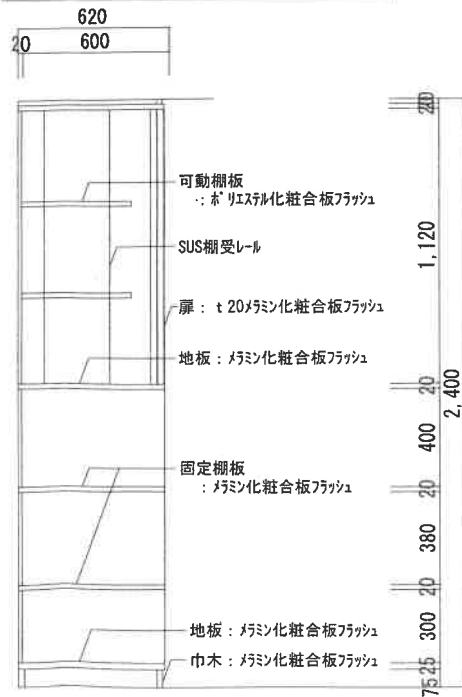

業務名称	工事名称	設計年月
	(仮称) 療育・教育の総合センター改修工事	2015/06/01
印	図面名称	図面番号
	部分詳細図	A-65
	縮尺	A2 : 1/20 A3 : 1/30