


1 585-47    4 630-33  
 2 630-26    5 634-40  
 3 630-27

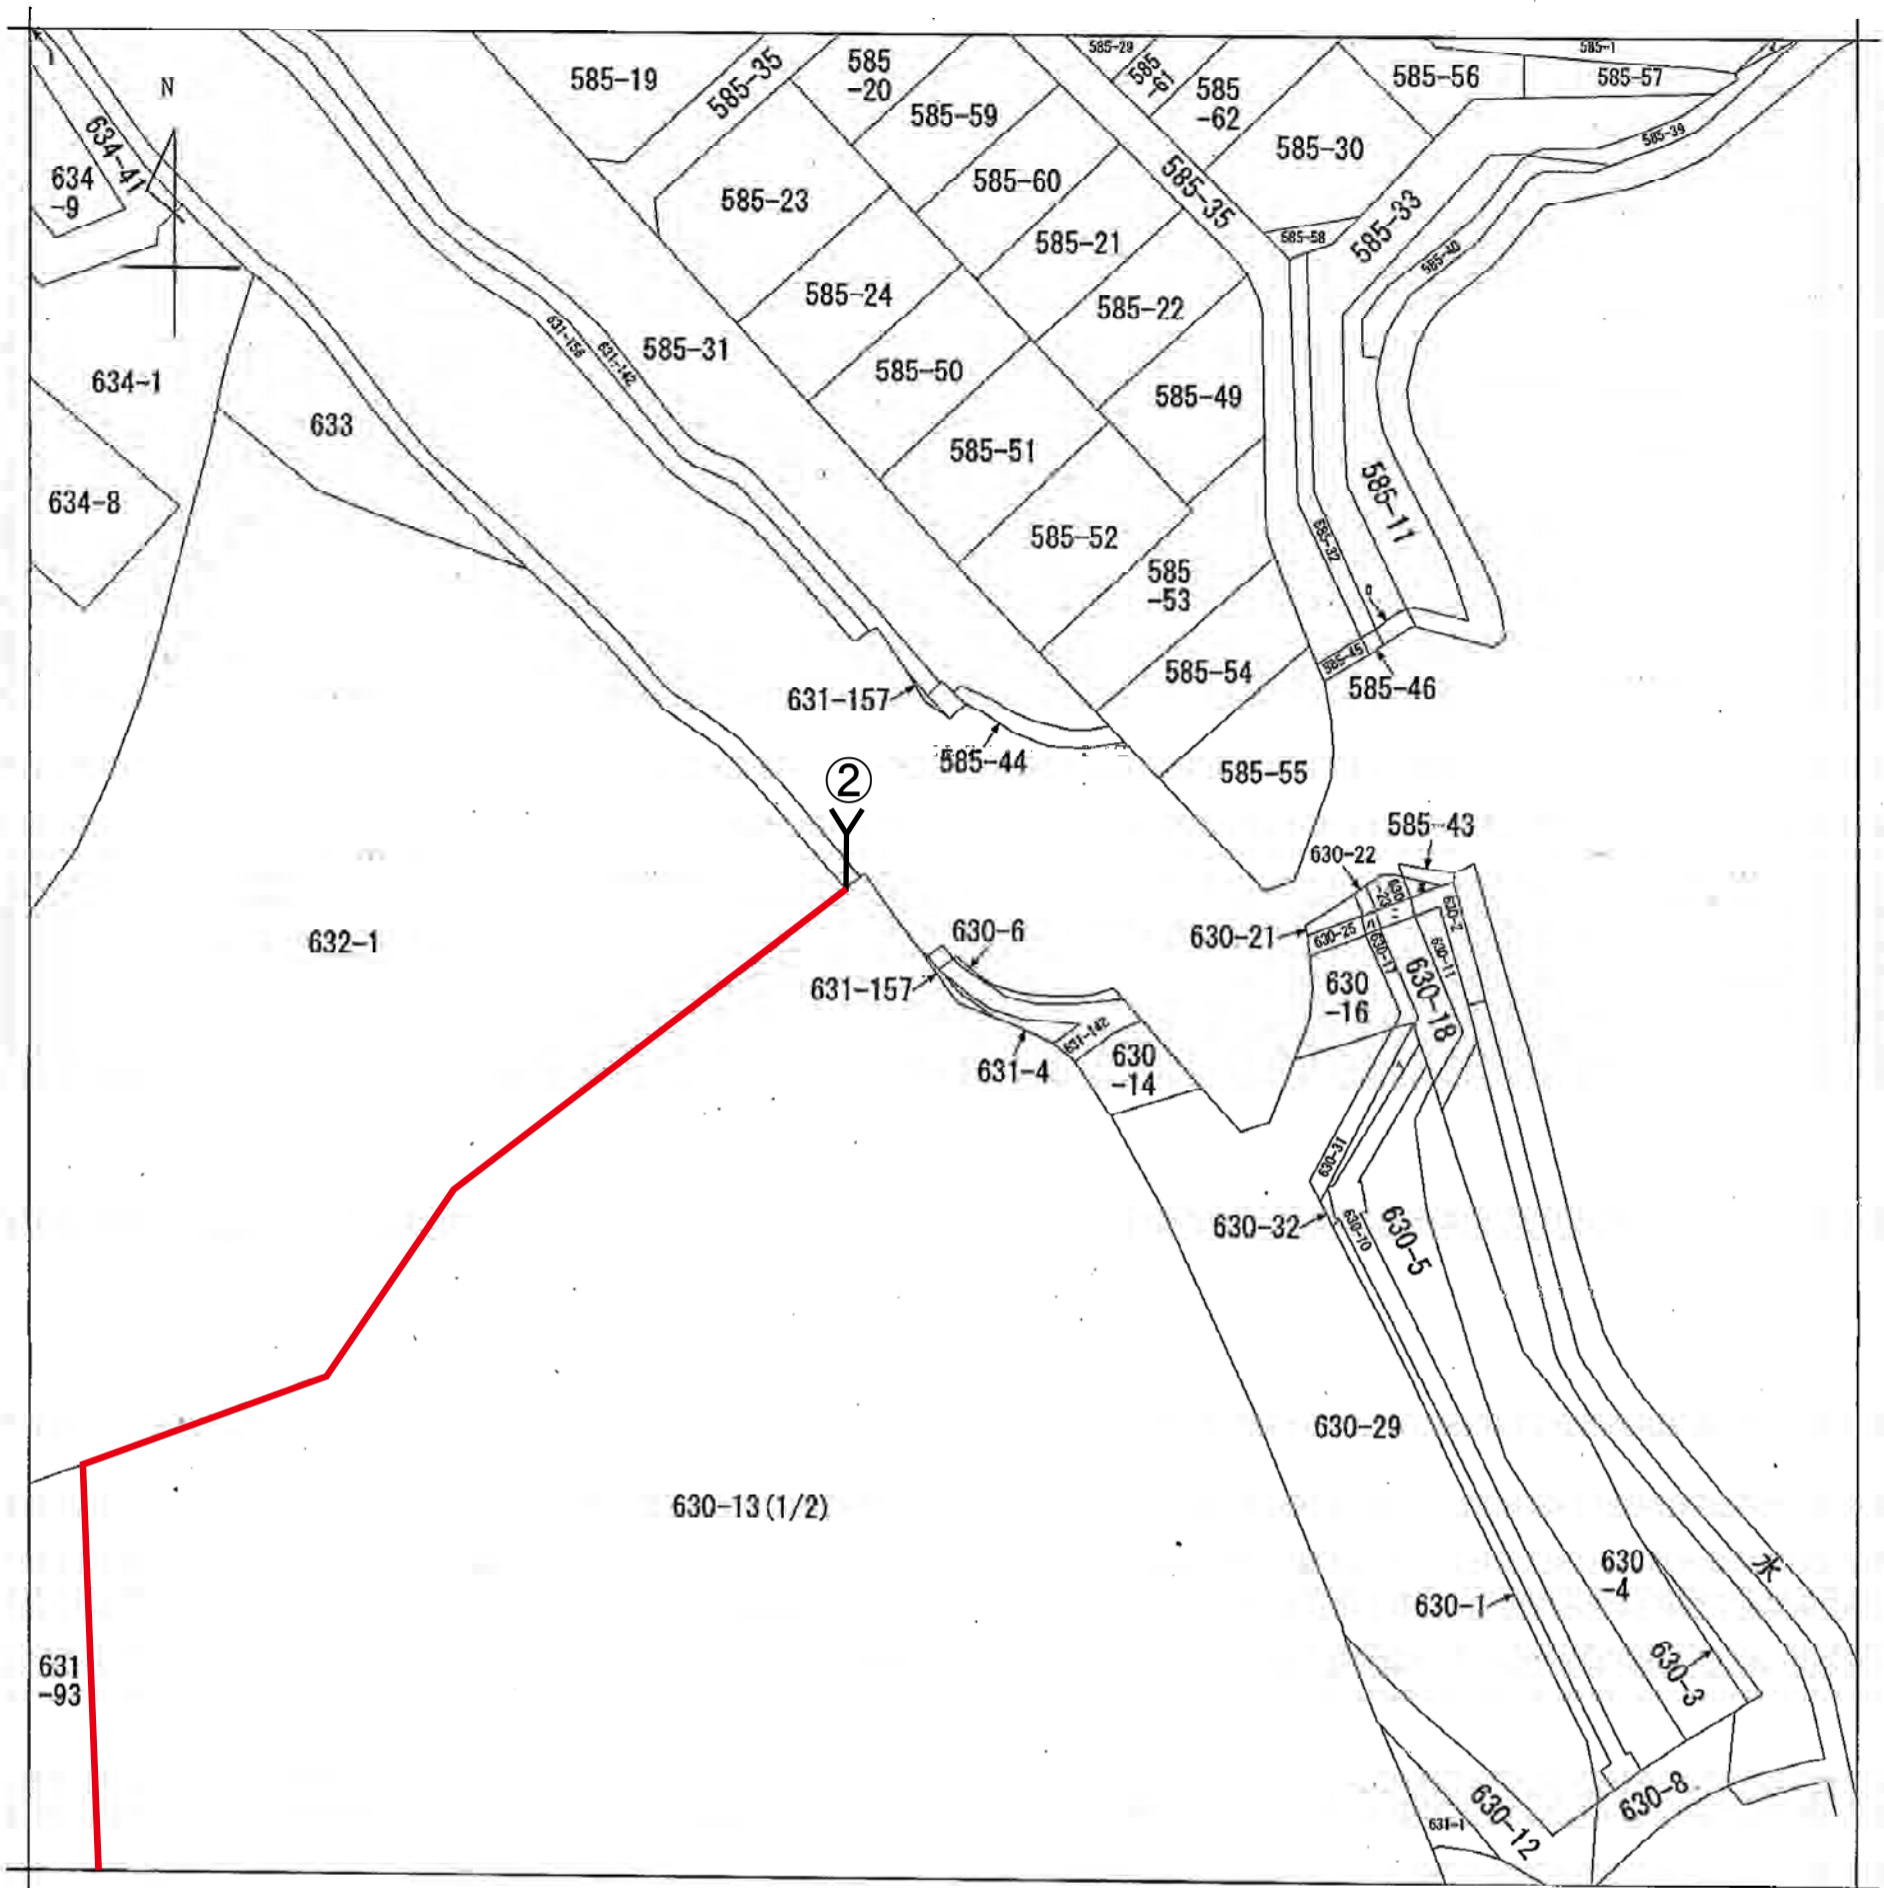

請求部	所在	逗子市沼間三丁目				地番	630番13	
出力縮尺	1/600	精度区分		座標系番号又は記号		分類	地図に準ずる図面	
作成年月日				備付年月日(原図)		種類	旧土地台帳附属地図	

事項	市町名	逗子市
件名	逗子都市計画地区計画の決定 (沼間三丁目公共公益施設整備地区地区計画)	
図面の名称	公図写し	
縮尺	1/600	
番号	2/4	
作成年月日	平成31年 月 日	

申請番号：9-9  
 (1/3)