
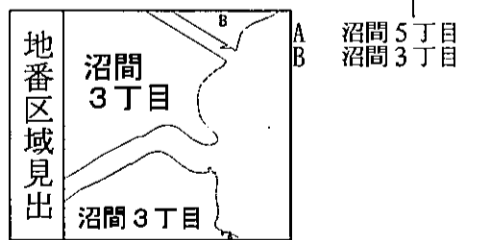


イ 712-3    ハ 714-2  
ロ 713-3

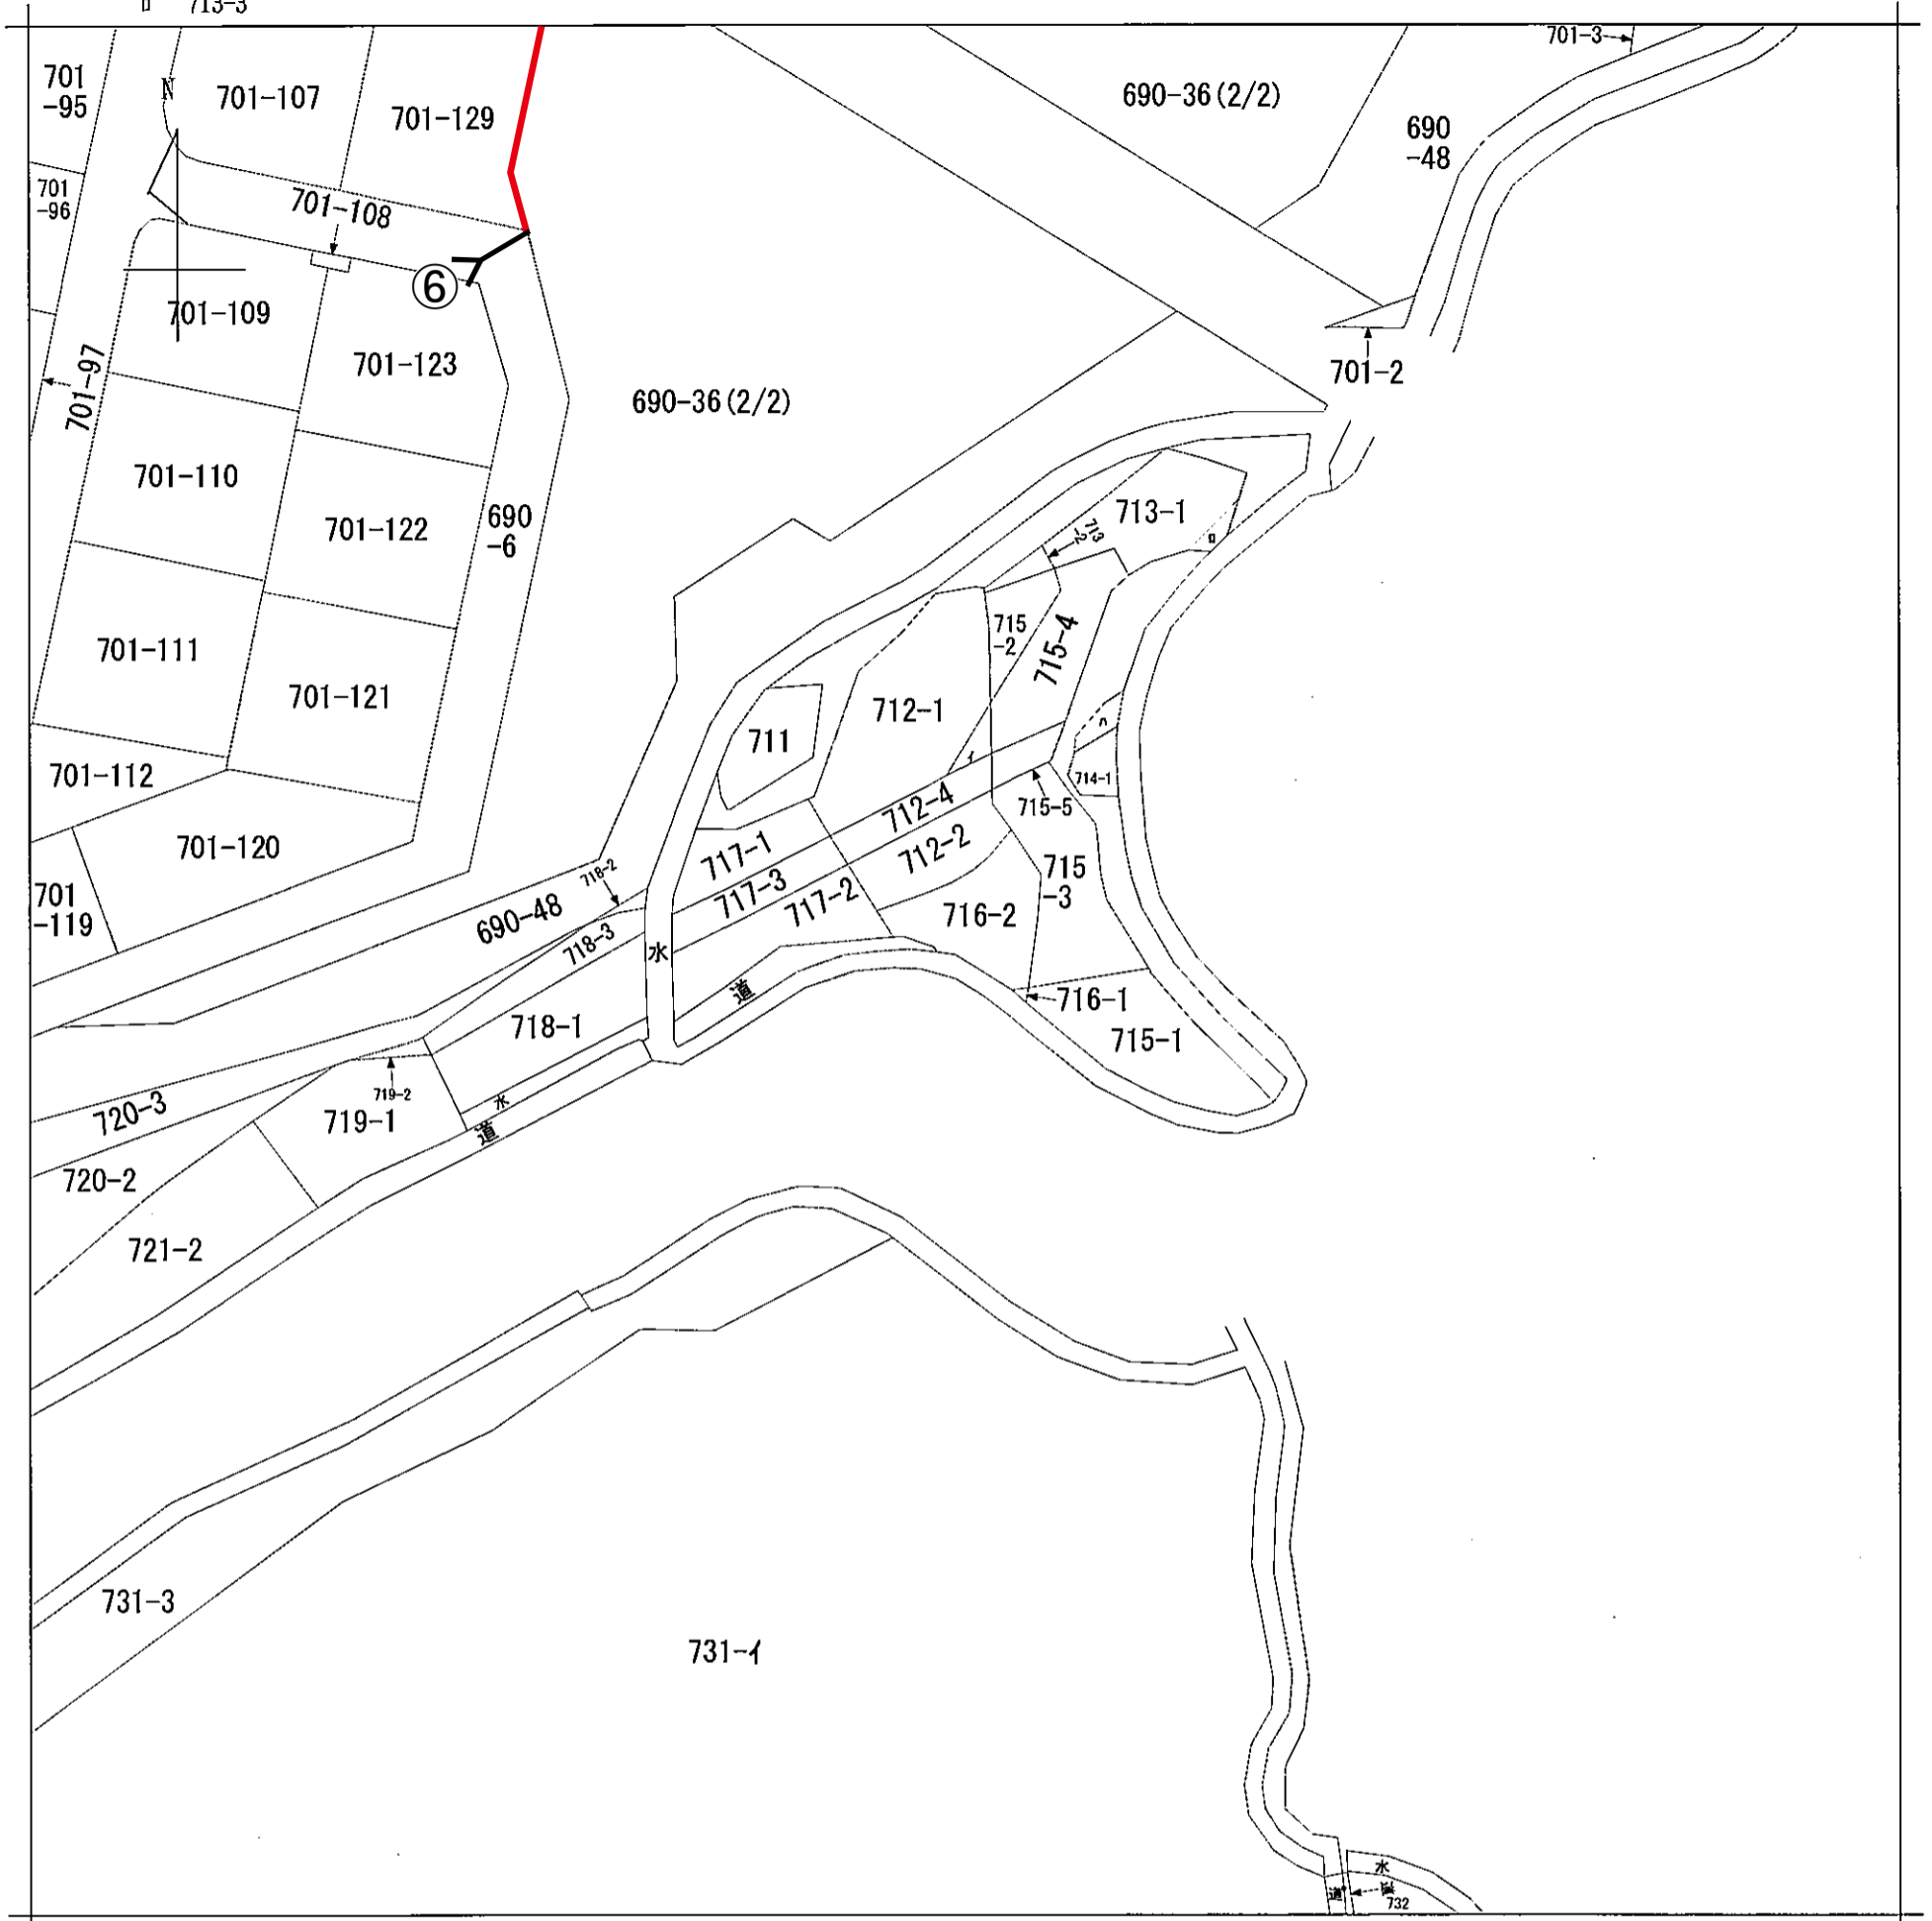

請求部	所在	逗子市沼間三丁目				地番	690番36	
出力縮尺	1/600	精度区分	座標系番号又は記号	分類	地図に準ずる図面			
作成年月日				備付年月日(原図)				
事項	市町名	逗子市						
件名	逗子都市計画地区計画の決定 (沼間三丁目公共公益施設整備地区地区計画)							
図面の名称	公図写し							
縮尺	1/600							
番号	3/4							
作成年月日	平成31年 月 日							