


1 585-47 4 630-33
 2 630-26 5 634-40
 3 630-27

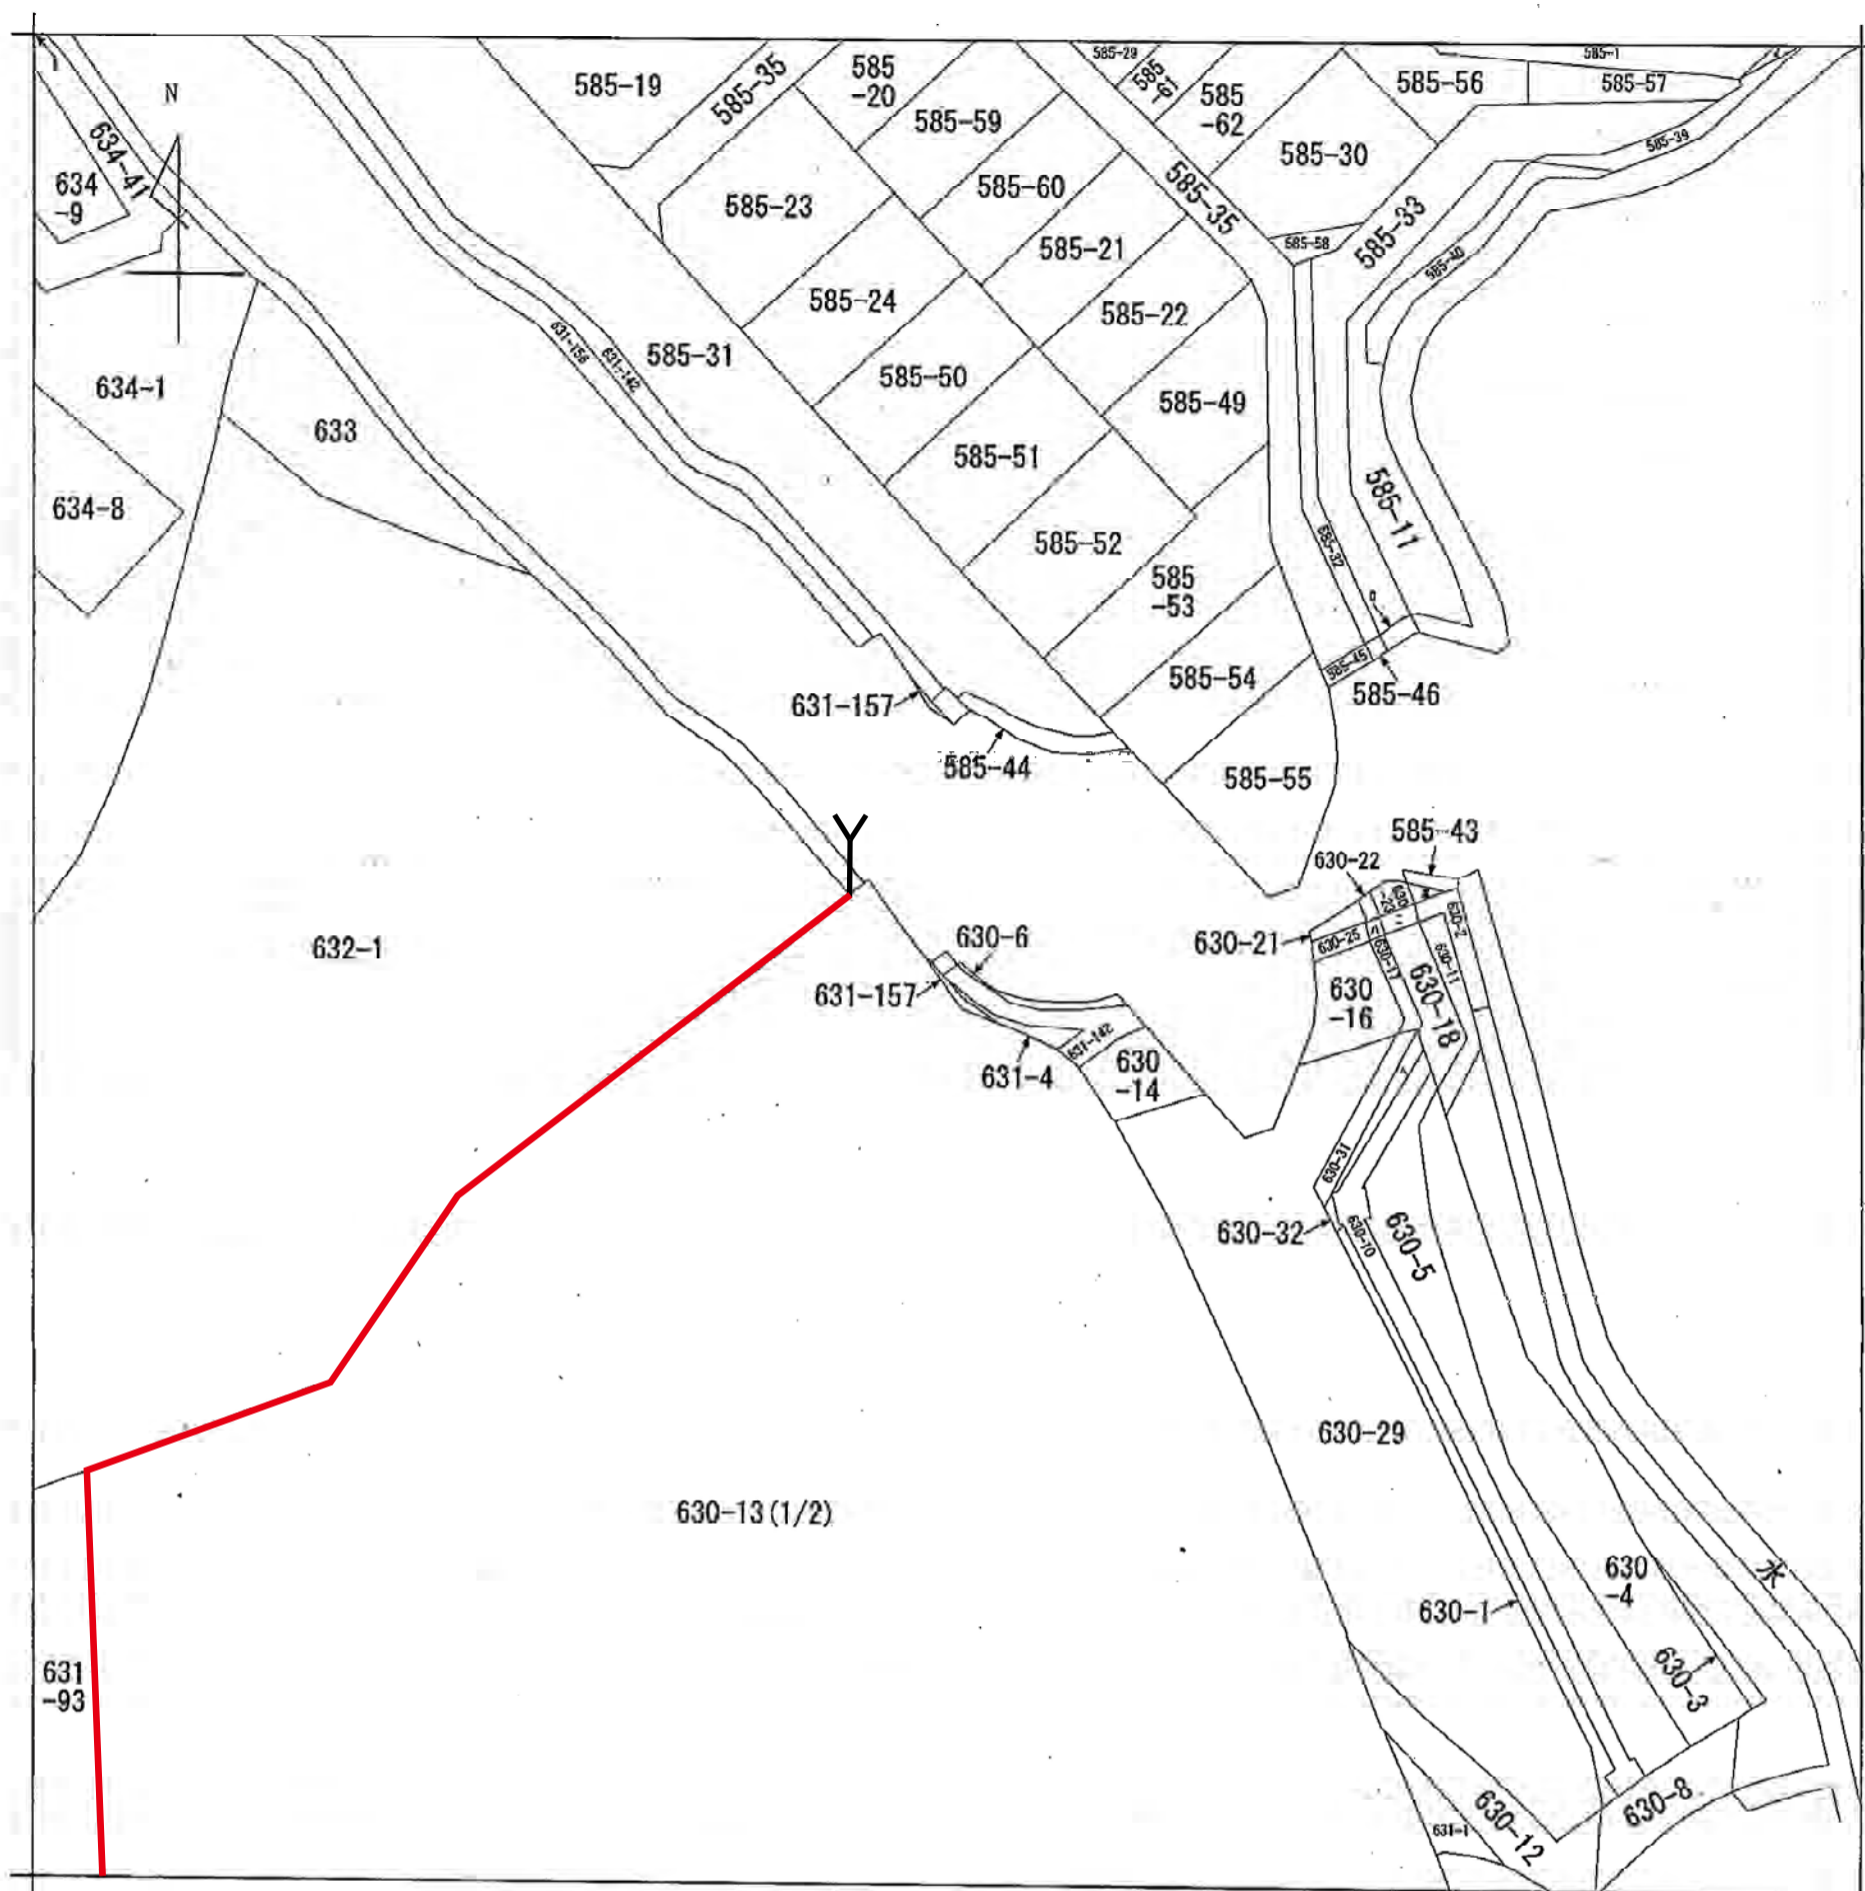

| | | | | | | | | |
|-------|-------|----------|-----------|-----------|----------|----|-----------|--|
| 請求部 | 所在 | 逗子市沼間三丁目 | | | | 地番 | 630番13 | |
| 出力縮 | 1/600 | 精度区分 | 座標系番号又は記号 | 分類 | 地図に準ずる図面 | 種類 | 旧土地台帳附属地図 | |
| 作成年月日 | | | | 備付年月日(原図) | | | | |

| | | |
|-------|---------------|-----|
| 事項 | 市町名 | 逗子市 |
| 件名 | 逗子都市計画用途地域の変更 | |
| 図面の名称 | 公図写し | |
| 縮尺 | 1/600 | |
| 番号 | 2/2 | |
| 作成年月日 | 平成31年 月 日 | |

申請番号：9-9
 (1/3)