

# 沼間三丁目地区

一低  $\frac{100}{50}$       一住  $\frac{200}{60}$       面積 約2.7ha

沼間三丁目

沼間三丁目

市街化区域

市街化調整区域

凡 例	
	第一種低層住居専用地域
	第一種中高層住居専用地域
	第二種中高層住居専用地域
	第一種住居地域
	第二種住居地域
	近隣商業地域
	商業地域
	準工業地域

$\frac{100}{50}$



$\frac{100}{50}$

$\frac{200}{60}$


$\frac{200}{60}$

$\frac{100}{50}$

$\frac{100}{50}$

凡 例	
	町丁界・字界
	変更する区域

逗子市	
事項	逗子都市計画用途地域の変更
件名	逗子都市計画用途地域の変更
図面の名称	計画図
縮尺	1/2,500
番号	1/1
作成年月日	平成31年 月 日

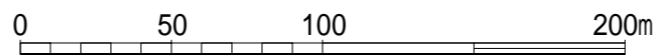

1 : 2 , 5 0 0

