


逗子市立久木小学校校舎長寿命化改修全体事業スケジュール(案)


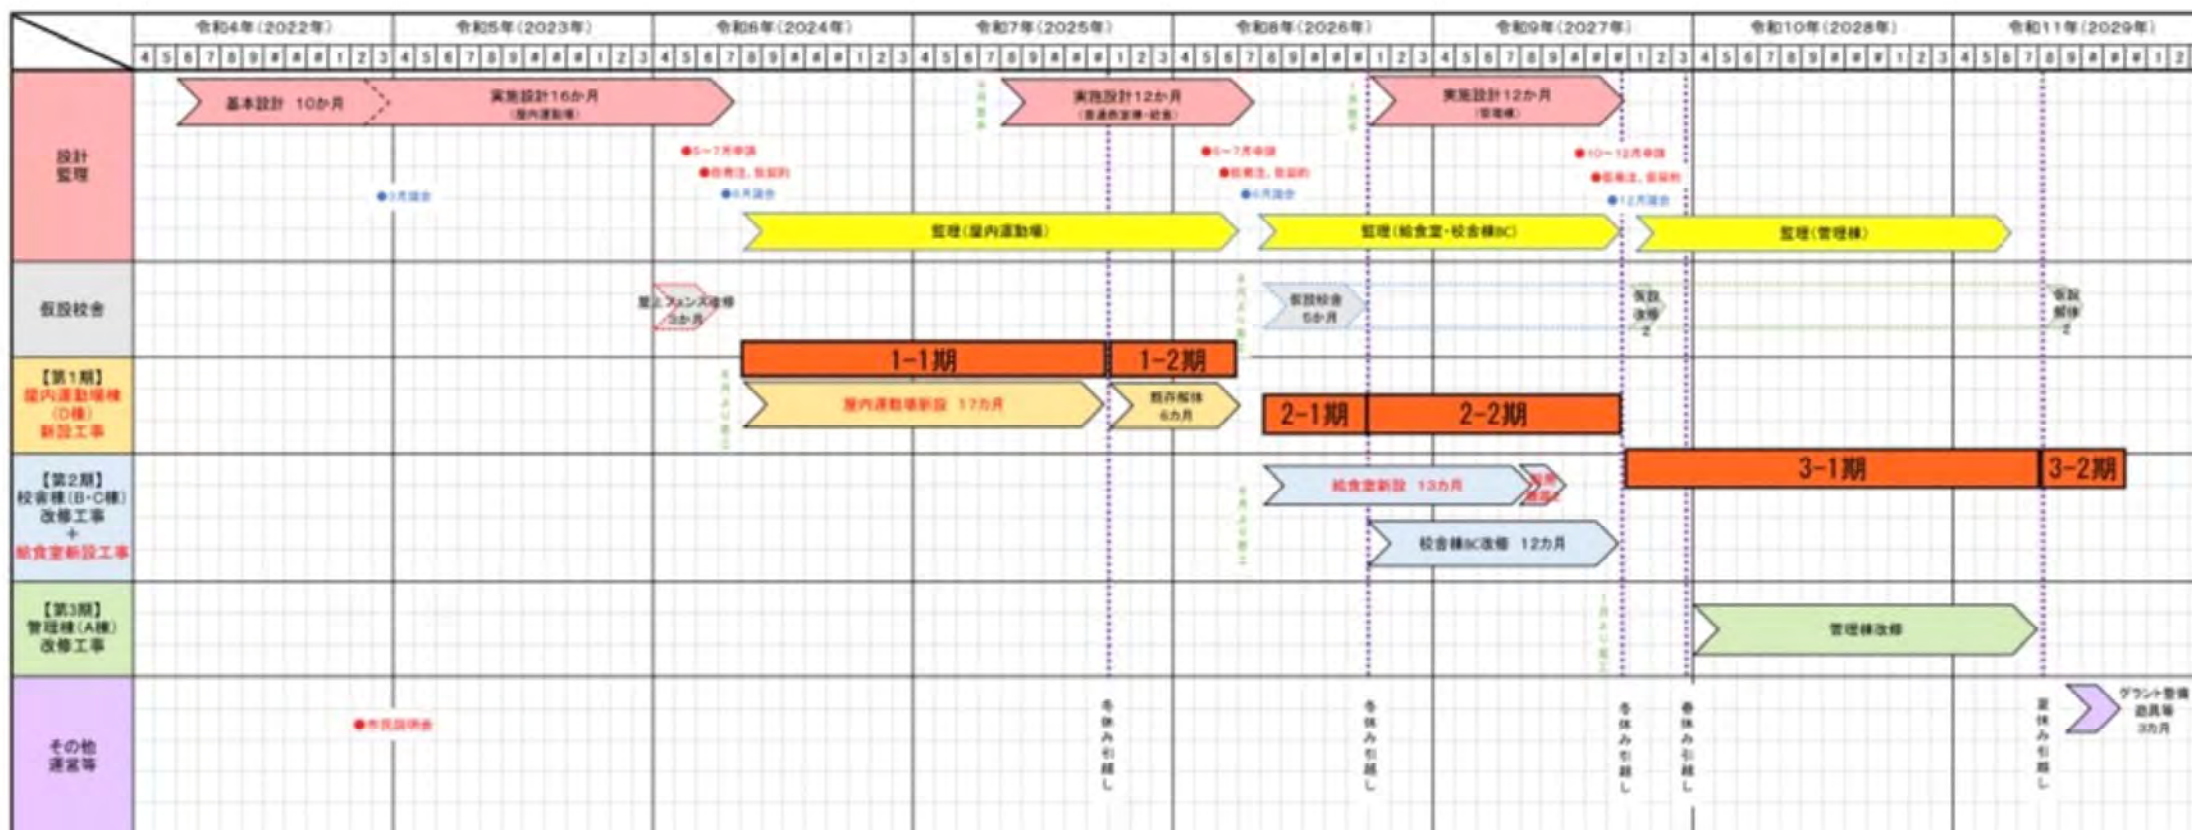


※1 事業計画は現時点で想定される最短期間としています。
 ※2 事業の進捗、引越しのタイミング等の状況で変わることがあります。
 ※3 実際の工期スケジュールは種ごとに行う実施設計の段階で精査し、決定します。

第1期工事：新屋内運動場棟 新築 / ~~現屋内運動場棟 (D棟) 解体~~

実施設計を進める中で変更になる可能性があります。

1-1期：'24年8月～'25年12月 (17ヵ月)


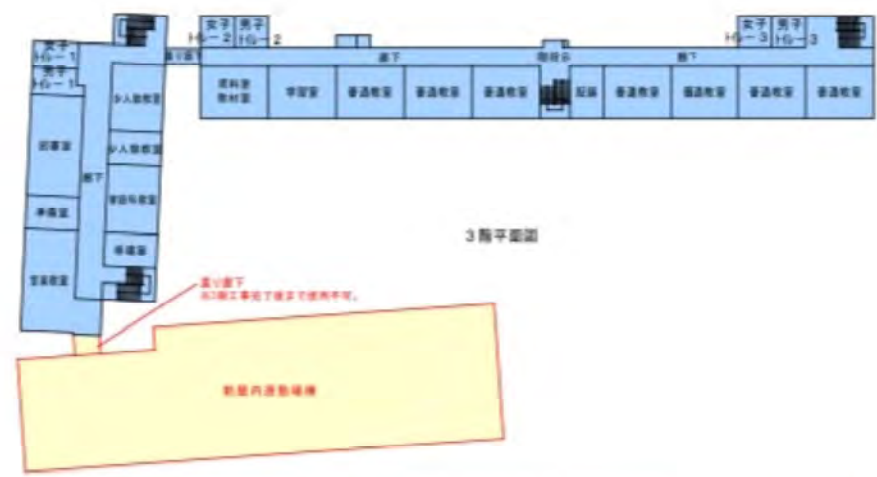
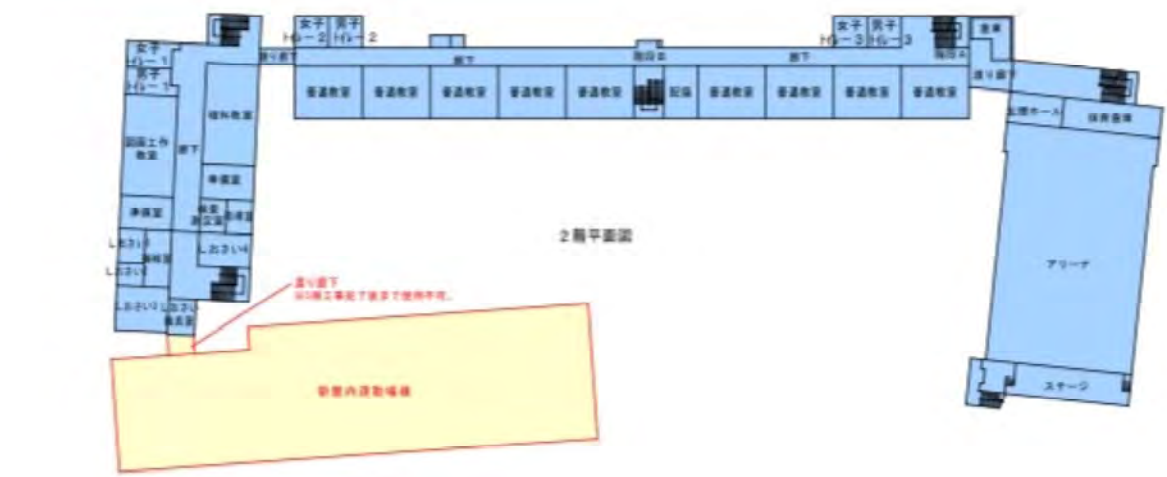


※建物内の教室配置は現時点での配置としております。

第1期工事：~~新屋内運動場棟 新築~~ / 現屋内運動場棟 (D棟) 解体

実施設計を進める中で変更になる可能性があります。

1-2期：'26年1月～'26年7月 (6ヵ月)

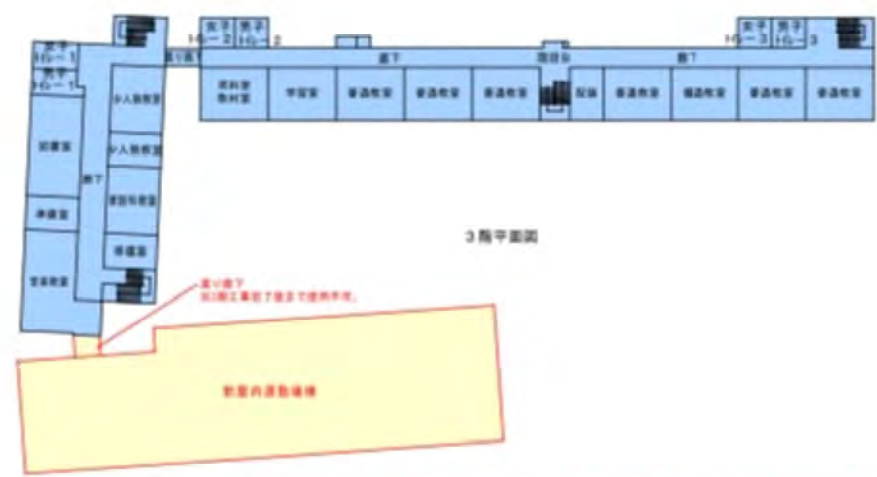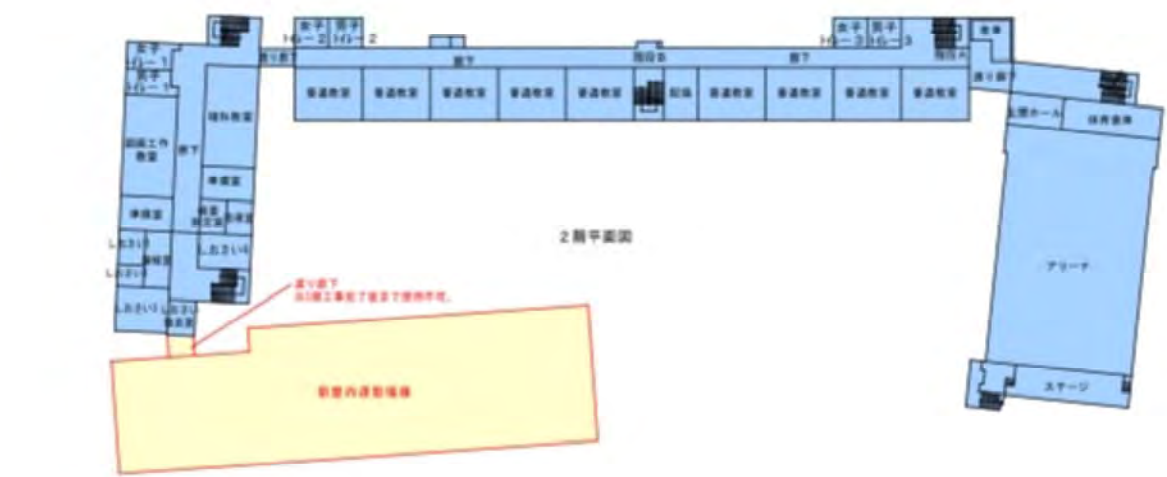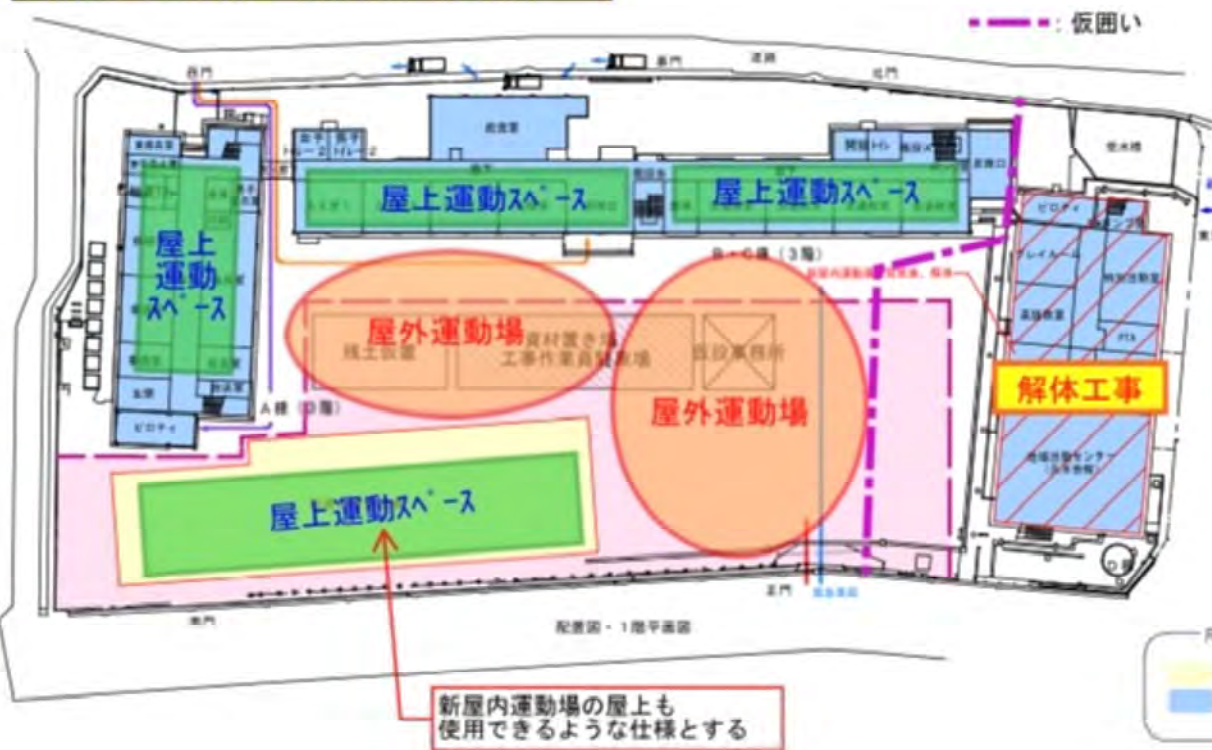


※建物内の教室配置は現時点での配置としております。

第2期工事：普通教室棟（B・C棟）改修 / 給食室・EV棟増築

実施設計を進める中で変更になる可能性があります。

2-1期：'26年8月～'26年12月（5カ月） 仮設校舎新築

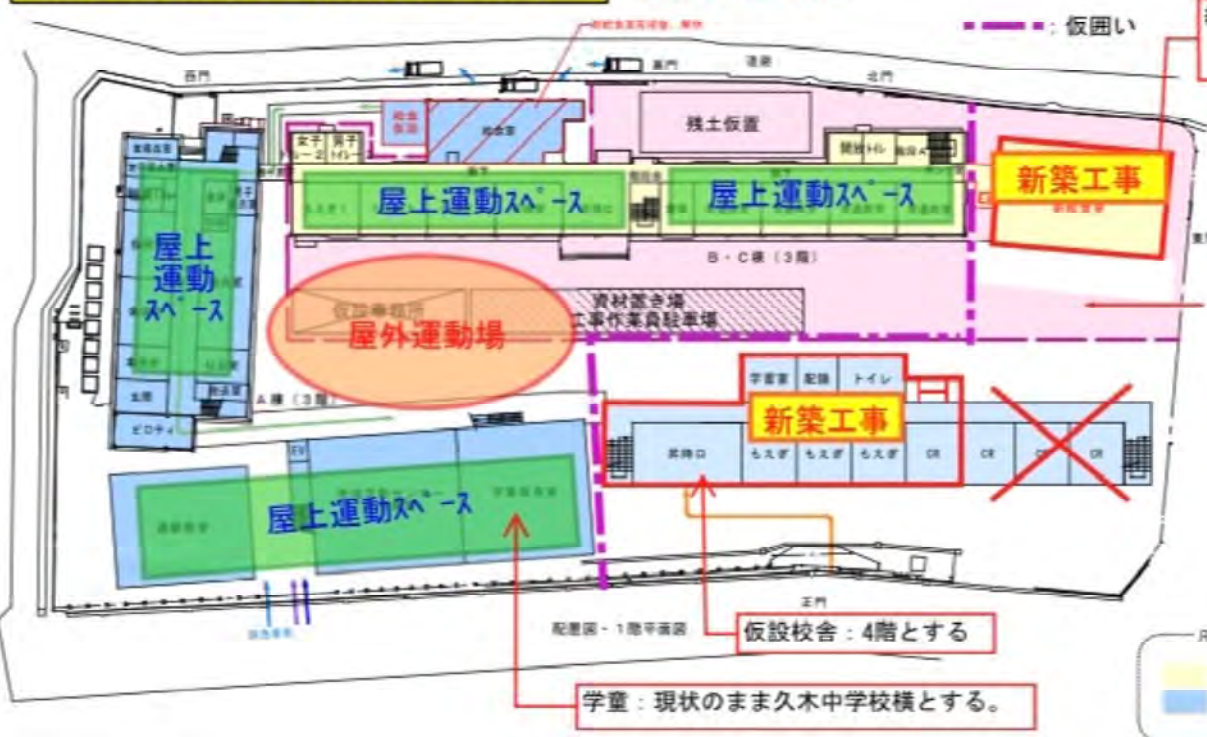

給食室：700食×0.47㎡とすると、329㎡が妥当
『最適な厨房設計のためのガイドブック』参照
※屋上も使用できるような仕様とする


- 【工事概要】
- ・新給食室を普通教室棟（B・C棟）東側に増築する。
 - ・東側昇降口を解体、跡地にエレベーター棟を増築する。
 - ・仮設校舎（3階建て）を建設、もえぎ教室3教室分普通教室22教室分を整備する。
 - ・給食提供を止めないために、現給食室は使用を続ける。
 - ・新給食室完成後、現給食室を解体する。

- 【留意事項】
- ・給食室については仮の位置、大きさとなります。仕様及び保健所等との協議により変更されます。
 - ・駐車場について、工中は普通教室棟裏は利用不可となります。
 - ・敷地北側のマンホールトイレは工中は使用できません。
 - ・防災倉庫は移設を想定しています。

凡例

■ 工事中建物	■ 仮設建物	— 完成動線	— 一般利用動線	— 工事用動線	— 工事仮囲い
■ 使用中建物	■ 工事中範囲	— 給食動線	— 避難経路利用動線	— 車両動線	

学童：現状のまま久木中学校横とする。

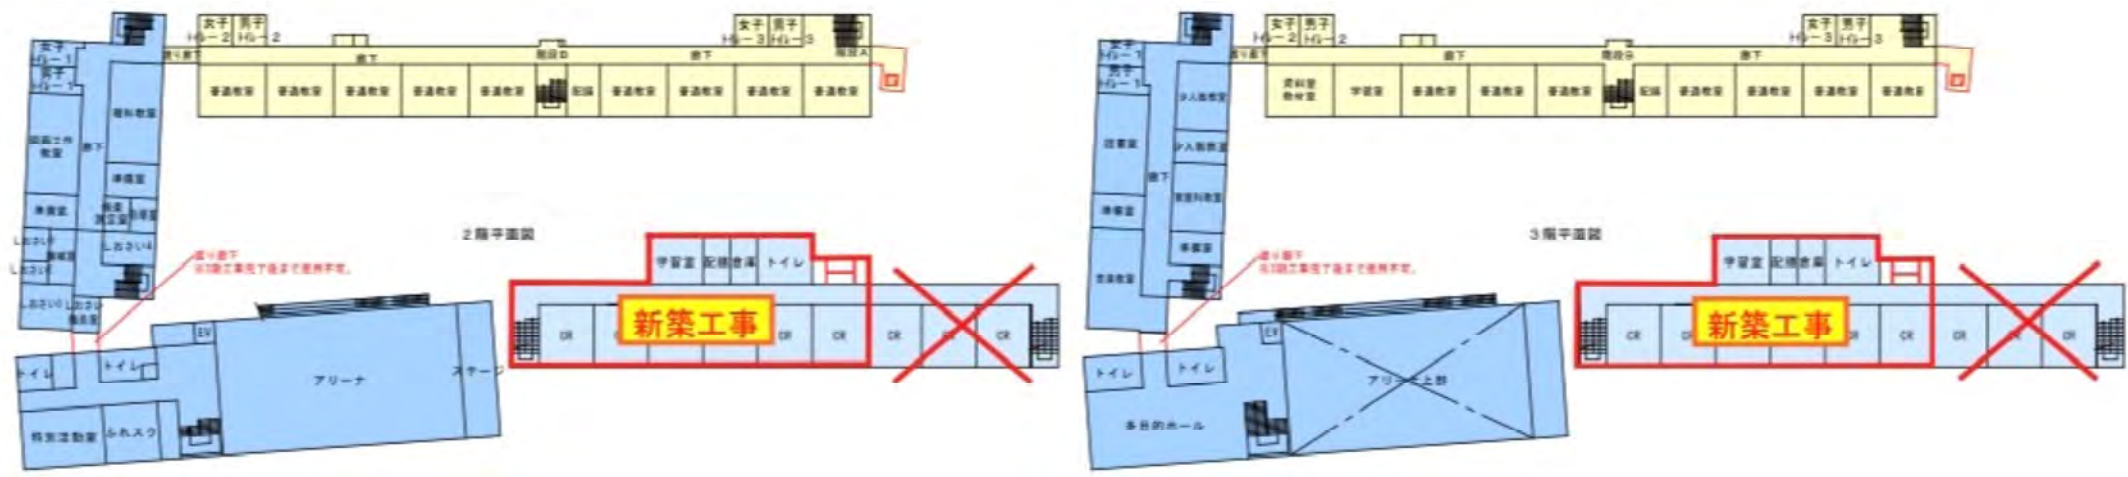


※建物内の教室配置は現時点での配置としております。

仮設計画（案）【2期】

第2期工事：普通教室棟（B・C棟）改修 / ~~給食室・EV棟増築~~

実施設計を進める中で変更になる可能性があります。

2-2期：'27年1月～'27年12月（12カ月）

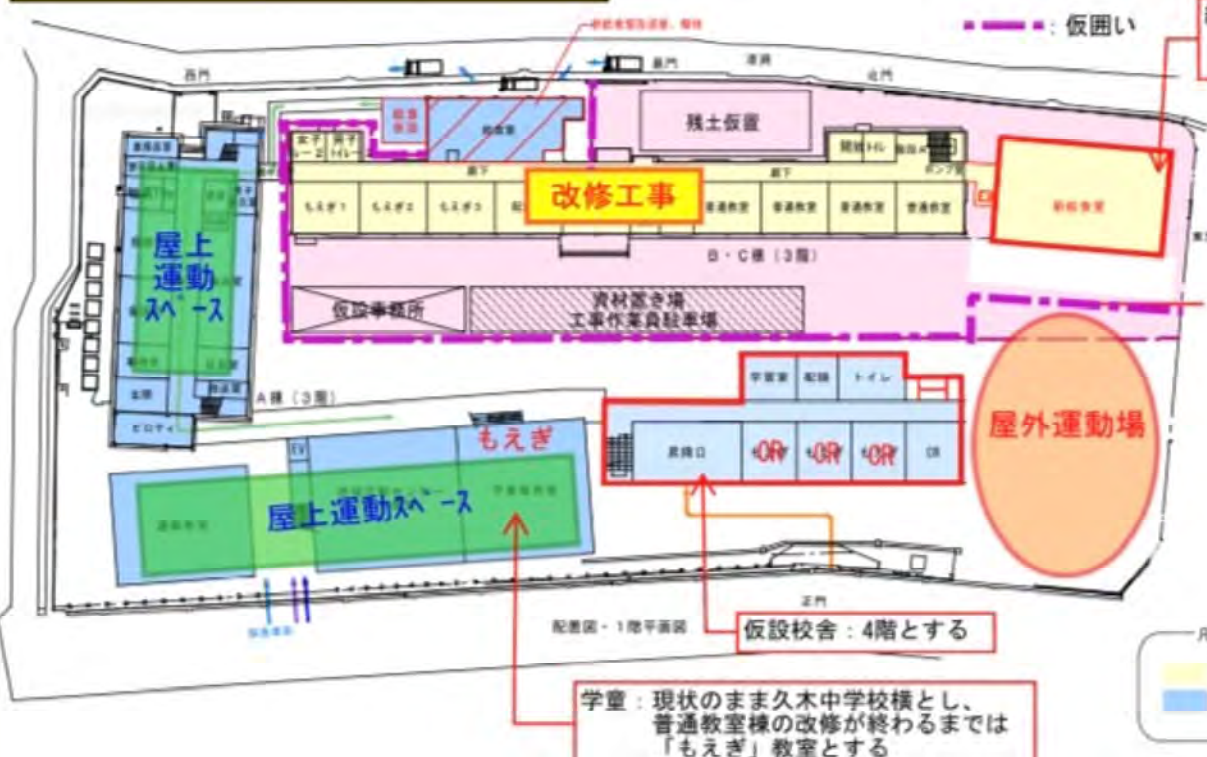

給食室：700食×0.47㎡とすると、329㎡が妥当
『最適な厨房設計のためのガイドブック』参照
※屋上も使用できるような仕様とする


- 【工事概要】
- ・新給食室を普通教室棟（B・C棟）東側に増築する。
 - ・東側昇降口を解体、跡地にエレベーター棟を増築する。
 - ・仮設校舎（3階建て）を建設、もえぎ教室3教室分普通教室22教室分を整備する。
 - ・給食提供を止めないために、現給食室は使用を続ける。
 - ・新給食室完成後、現給食室を解体する。

- 【留意事項】
- ・給食室については仮の位置、大きさとなります。仕様及び保健所等との協議により変更されます。
 - ・駐車場について、工中は普通教室棟裏は利用不可となります。
 - ・敷地北側のマンホールトイレは工中は使用できません。
 - ・防災倉庫は移設を想定しています。

凡例

■ 工事中建物	■ 仮設建物	— 完成動線	— 一般利用動線	— 工事用動線	— 工事仮囲い
■ 使用中建物	■ 工事中範囲	— 給食動線	— 避難経路利用動線	— 車両動線	

学童：現状のまま久木中学校横とし、普通教室棟の改修が終わるまでは「もえぎ」教室とする


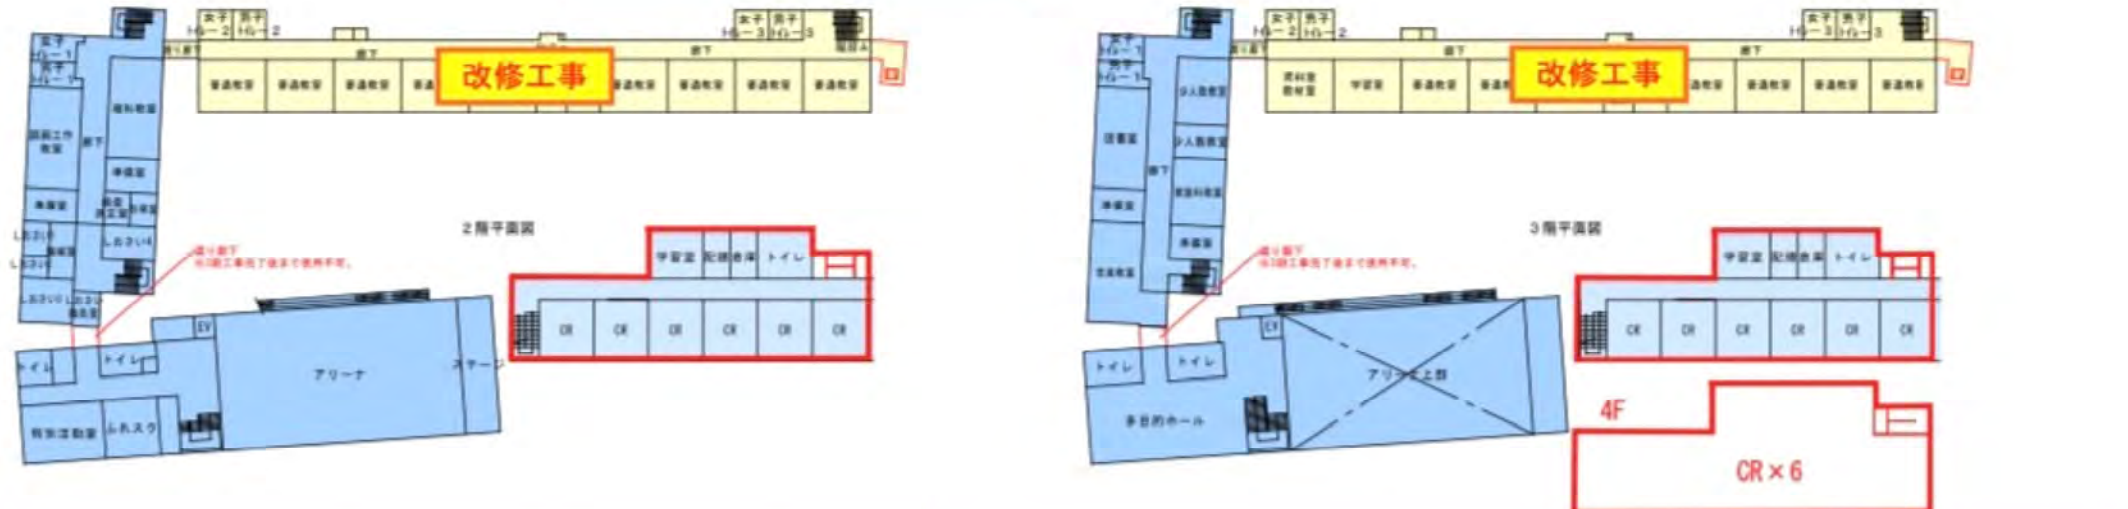


仮設計画（案）【2期】

第3期工事：管理棟（A棟）改修

3-1期：'28年4月～'29年6月（16ヵ月）



実施設計を進める中で変更になる可能性があります。

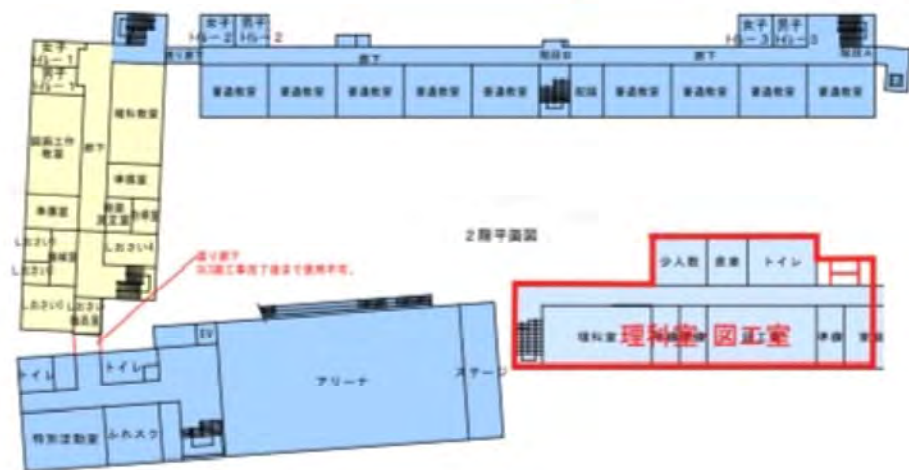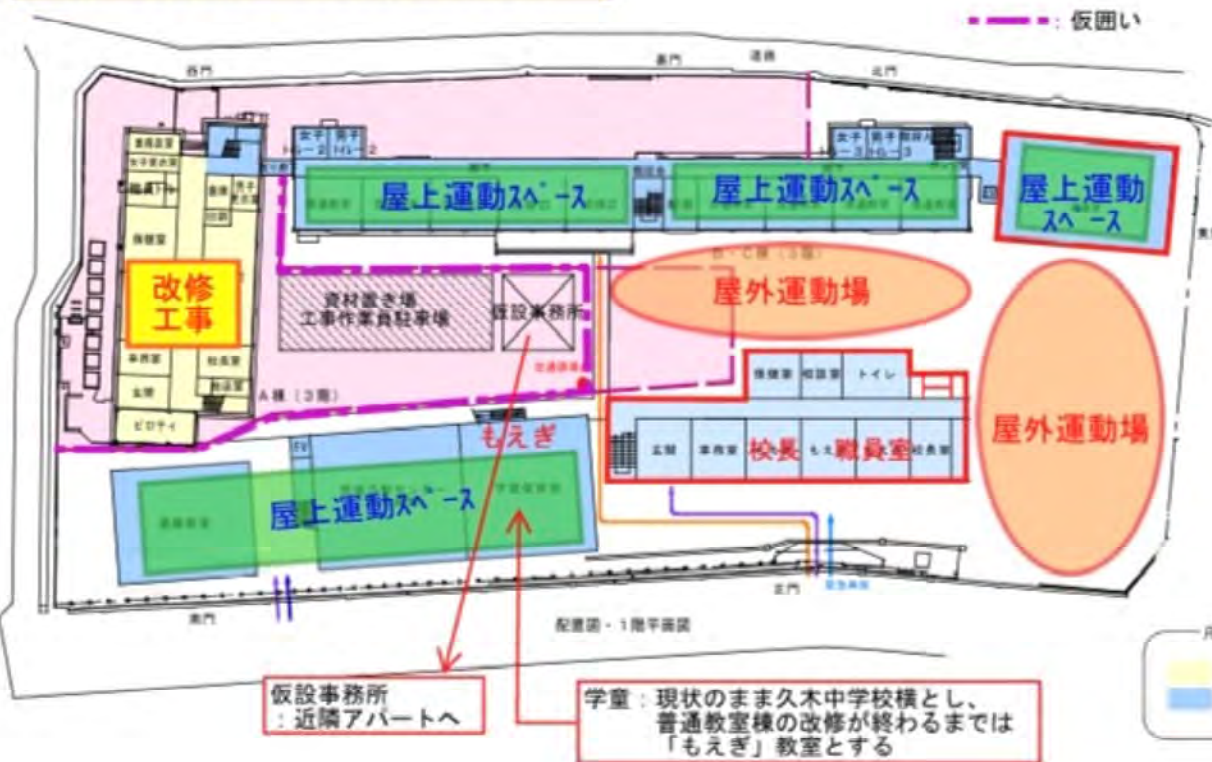

第3期工事：管理棟（A棟）改修 仮設校舎解体・グラウンド整備

3-2期：'29年8月～'29年11月（4ヵ月）

実施設計を進める中で変更になる可能性があります。

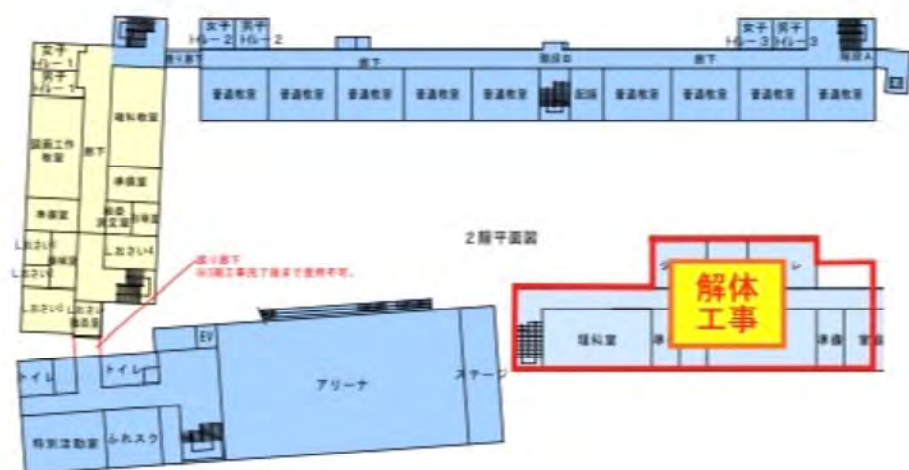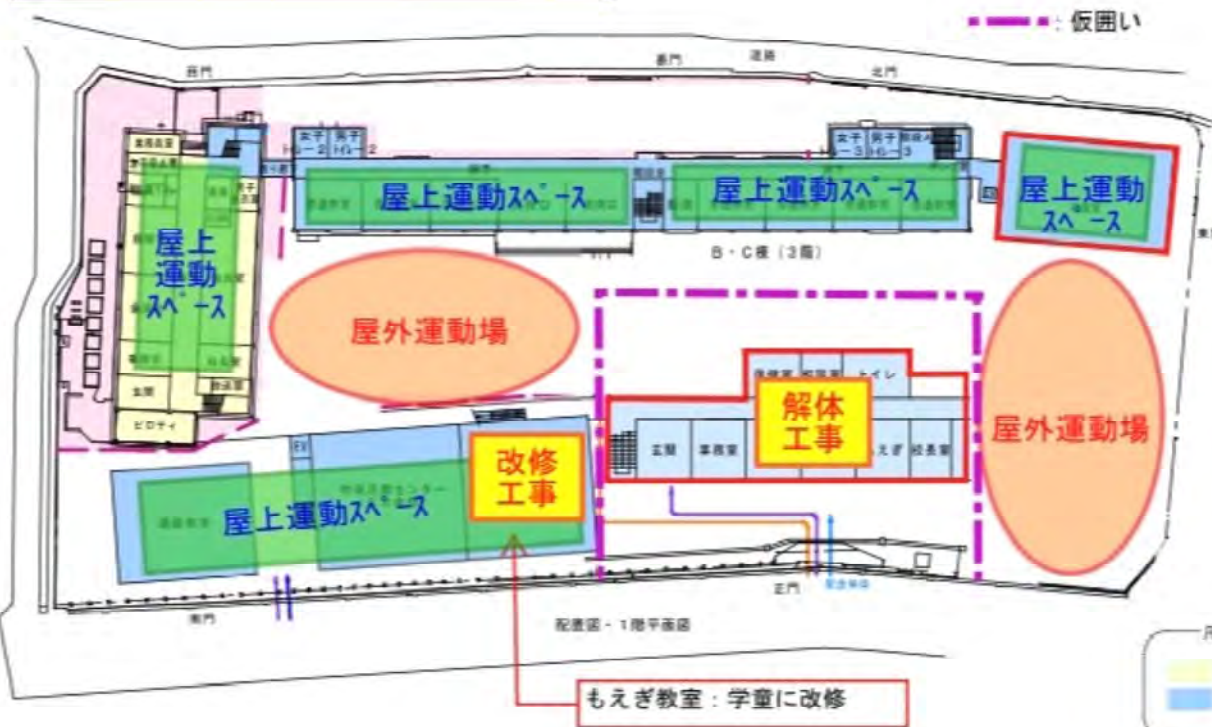

※建物内の教室配置は現時点での配置としております。