

台帳の見方について (例)

○ 取付管管径 縦断距離 (上流マンホールからの距離) 横断距離 (公共柵から下水道本管までの距離)
 (○ φ150 15.10m 2.70m)


境界から下水道本管の中心までの距離
 (2.05m)

マンホール (人孔)

下水道管の矢印は、下水の流れる方向です。

取付管及び公共柵

下水道本管

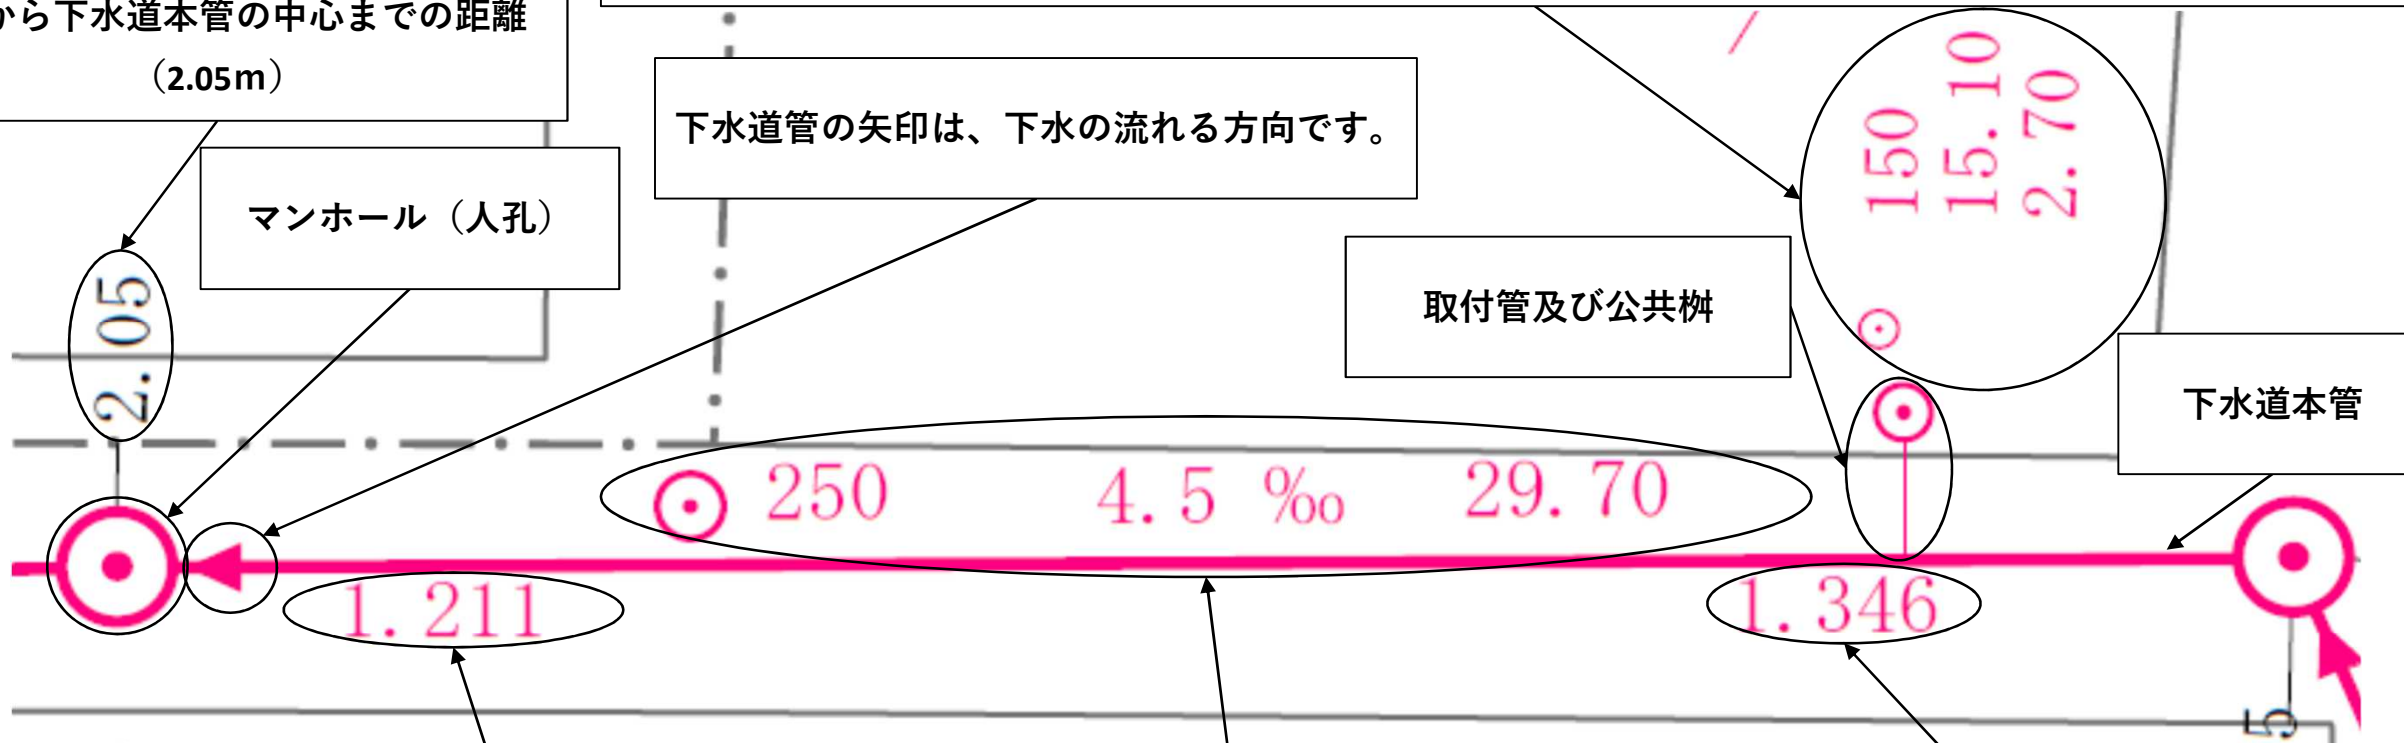

下流側管底高 (標高)
 (1.211)

本管径 本管勾配 マンホール間の延長
 (φ250 4.5‰ 29.70m)


上流側管底高 (標高)
 (1.346)

マンホールとマンホールの間ごとに記載しています。

上段：マンホール番号 (0098)
 下段：マンホールの地盤高さ (標高) (3.07)

0098
 3.07

0097
 3.31

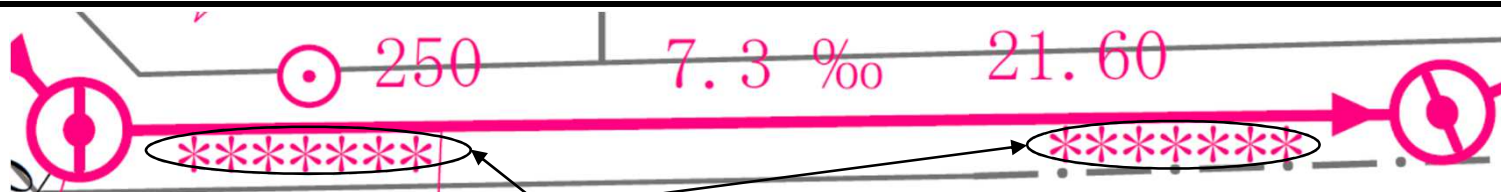

管渠の前後に書き込めない場合、引き出し線にて表示しています。

詳細情報がない場合は*マークを記載しています。
 現地をよく確認してください。

