


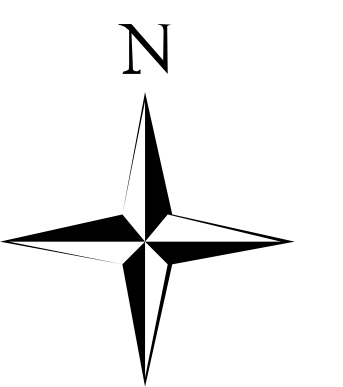

凡 例	
種 別	記 号
マンホール	
0号 マンホール	▲
1号 マンホール	●
2号 マンホール	○
3号 マンホール	○
4号 マンホール	○
5号 マンホール	◎
6号 マンホール	○
7号 マンホール	◎
特1号 マンホール	⊠
特1号A マンホール	⊠
伏 越 マンホール	伏
矩形管用マンホール	■
特 殊 マンホール	■
塩ビ製マンホール (内径15cm)	■
塩ビ製マンホール (内径20cm)	■
35号 マンホール	⊗
50号 マンホール	⊗
70号 マンホール	⊗
接続鉄マンホール (内径30cm、40cm)	⊠
接続鉄マンホール (内径45cm、55cm)	⊠
マンホールポンプ	⊠
小口蓋マンホール (内径30cm、40cm)	小
積層鉄マンホール (40×40cm、50×50cm)	■
特殊マンホール (内径) 40×60cm 120×120cm、130×130cm 150×150cm、160×160cm 180×180cm	■
6号マンホール母形 (内径210cm)	母
空気弁	A
ダミーマンホール	+
起点・流末不明	※
社 き 口	□
長 方 形	□
管 渠	
幹 線	——
枝 線	——
圧 送 幹 線	——
圧 送 枝 線	——
断面シンベル (内径)	○
断面シンベル (管径)	○
断面シンベル (閉塞)	⊖
測 管	—
流 下 矢 印	▶
樹	
公共汚水樹	——
公共矩形樹	——
未設置樹	——
凹 形 樹 (合流地区)	○
矩 形 樹 (合流地区)	□
種 別	
汚 水 流 設	——
雨 水 流 設	——
合 流 流 設	——
私 設	-----
記 載 例	
マンホール及び管渠	
取付料及び取付管	

令和七年三月 時点

目	
---	--

桜山 1 丁目

桜山 2丁目

桜山 3丁目


桜山 3 丁目

桜山4丁目

桜山 5丁目

逗子市

1:500

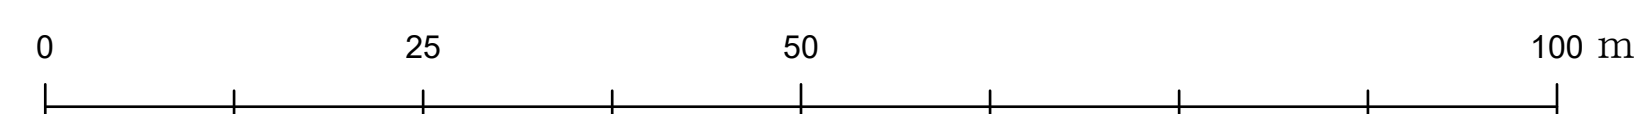

計画機関