


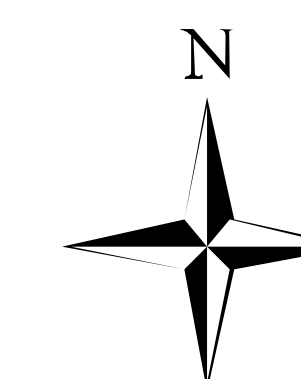

凡 例	
種 別	記 号
マンホール	
0 号 マンホール	—▲
1 号 マンホール	●
2 号 マンホール	○
3 号 マンホール	○
4 号 マンホール	◎
5 号 マンホール	◎
6 号 マンホール	□
Y 号 マンホール	◇
特1号 マンホール	⊠
特1号A マンホール	⊠
伏 越 マンホール	伏
矩形兼用 マンホール	■
特 殊 マンホール	□
塩ビ製マンホール (内径150cm)	塩
塩ビ製マンホール (内径200cm)	塩
35鋼 マンホール	※
50鋼 マンホール	※
70鋼 マンホール	◎
接続鋼マンホール (内径φ38×36cm)	□
接続鋼マンホール (内径φ45×45cm)	□
マンホール ボンブ	○
小口マンホール (内径30cm、40cm)	示
特殊鋼マンホール (内径φ20cm、129×130cm)	H
特殊鋼マンホール (内径φ90×90cm 129×130cm、150×150cm 180×180cm)	特
6号マンホール円形 (内径210cm)	○
空気弁	人
ゲーミングマンホール	△
起点・流末不明	※
社 口	□
長 方 形	□

	管	渠
幹 線		
枝 線		
圧 送 幹 線		
圧 送 枝 線		
断面シンボル (円形)		
断面シンボル (矩形)		
断面シンボル (開渠)		
副 管		
流 下 矢 印		

樹	
公共汚水樹	
公共矩形樹	
未設置樹	
円形樹 (合流地区)	
矩形樹	

(台流地区)	
種	別
汚 水 施 設	—
雨 水 施 設	—
合 流 施 設	—
私 設 管	—

記載例
マンホール及び管渠

取付 樹 及 び 取 付 管

取付管径	取付管長	樹幹直径
φ150	6.13	2.20
φ150	8.00	2.20

令和八年三月 時点

目	
---	--

桜山4丁目

桜山 3 丁目

桜山 1 丁目


桜山 2丁目

桜山 3丁目

桜山 5丁目

逗子市

1:500

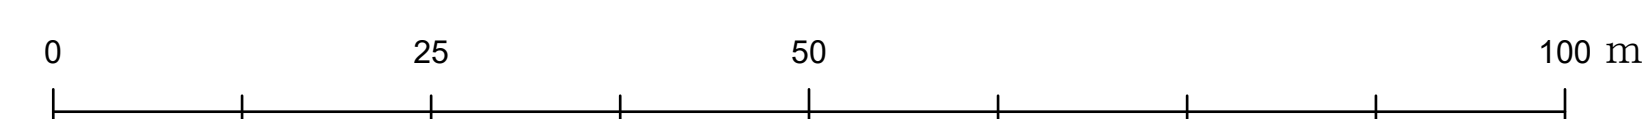

計画機関