


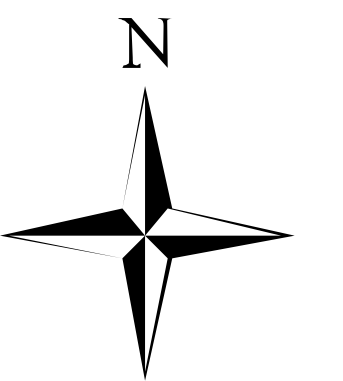

凡 例	
種 別	記 号
マンホール	
0号 マンホール	▲
1号 マンホール	●
2号 マンホール	○
3号 マンホール	◯
4号 マンホール	◎
5号 マンホール	⊙
6号 マンホール	□
Y号 マンホール	⊞
特1号 マンホール	⊞
特1号A マンホール	⊞
伏 越 マンホール	伏
矩形用マンホール	■
特 殊 マンホール	●
塩ビ製マンホール (内径15cm)	○
塩ビ製マンホール (内径100cm)	⊙
35度 マンホール	◊
50度 マンホール	◊
70度 マンホール	◊
接続用マンホール (内径330×36cm)	⊞
接続用マンホール (内径440×46cm)	⊞
マンホールポンプ	⊞
小口径マンホール (内径30cm、40cm)	小
接続用マンホール (内径100×100cm)	小
特殊マンホール	特
特1号 300φcm	特1
120×120cm、120×135cm	特2
150×150cm、160×160cm	特3
180×180cm	特4
6号マンホール円形	6

管 渠	
幹 線	
枝 線	
圧 送 幹 線	
圧 送 枝 線	
断面シンボル (円形)	
断面シンボル (矩形)	
断面シンボル (開渠)	
副 管	
流 下 矢 印	

樹	
公共汚水樹	
公共矩形樹	
未設置樹	
円形樹 (合流地区)	
矩形樹 (合流地区)	

種 別	
汚 水 施 設	—
雨 水 施 設	—
合 流 施 設	—
私 設 管	---

マンホール及び管渠

口標 258.3.0

距離 28.09

管渠高 28.797

マンホール 28.647

勾配 0.00

管渠

マンホール


取付樹及び取付管

取付管径	取付距離	積雪距離
φ150	4.15	2.20
φ150	6.00	2.20

令和八年三月 時点



1:500

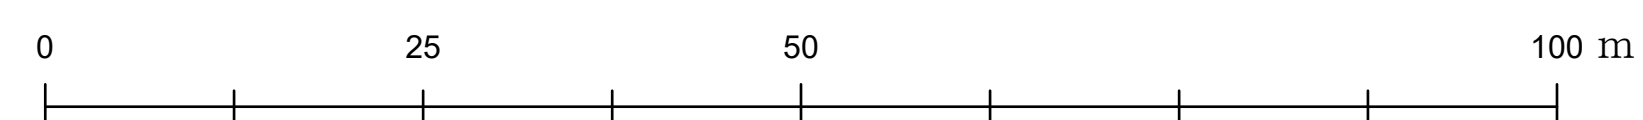

計画機関	逗子市
------	-----