


逗子市公共下水道台帳平面図

令和七年三月
時点

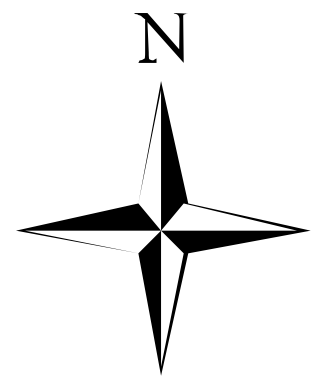


116	117	118
132	133	134
	146	



凡 例

種 別	記 号
マンホール	
0 号 マンホール	▲
1 号 マンホール	●
2 号 マンホール	○
3 号 マンホール	⊙
4 号 マンホール	⊖
5 号 マンホール	⊕
6 号 マンホール	□
Y 号 マンホール	⊗
特1号 マンホール	⊠
特1号A マンホール	⊡
伏 越 マンホール	伏
矩形渠用 マンホール	■
特 殊 マンホール	◇
塩ビ製 マンホール (内径15cm)	⊙
塩ビ製 マンホール (内径20cm)	⊖
35樹 マンホール	⊗
50樹 マンホール	⊙
70樹 マンホール	⊖
接続側 マンホール (内径30cm・40cm)	□
接続側 マンホール (内径45・45cm)	⊠
マンホール ポンプ	⊕
小口蓋マンホール (内径30cm・40cm)	⊖
特殊製マンホール (内径15・40・45・60・90cm)	⊕
特殊マンホール (内径90・90・90cm 120×120cm・130×130cm 150×150cm・180×180cm 150×180×180cm) 6号マンホール円形 (内径15cm)	⊕
空気弁	△
ダミーマンホール	●
起点・流束不明	※
吐 き 口	⊠
長 方 形	□
管 渠	
幹 線	——
枝 線	——
圧 送 幹 線	——
圧 送 枝 線	——
断面シンボル (円形)	⊙
断面シンボル (矩形)	⊖
断面シンボル (断面)	⊗
副 管	——
流 下 矢 印	▶
樹	
公共汚水樹	——
公共矩形樹	——
未 設 置 樹	——
円 形 樹 (合流地区)	——
矩 形 樹 (合流地区)	——
種 別	
汚 水 施 設	——
雨 水 施 設	——
合 流 施 設	——
私 設 管	——
記 載 例	
マンホール及び管渠	
取付樹及び取付管	

1:500

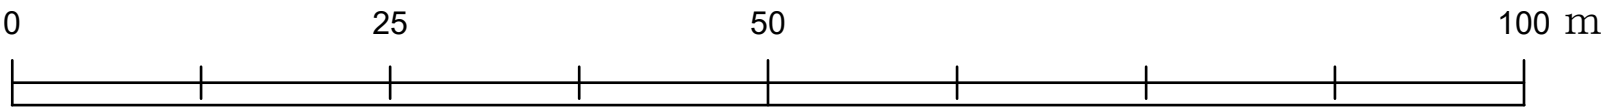

計画機関 逗子市