



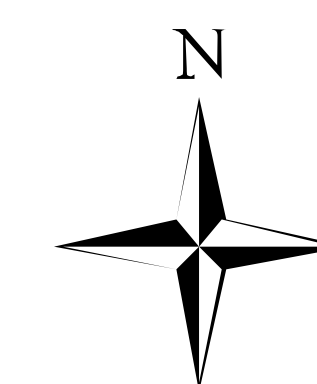

凡 例	
種 別	記 号
マ ン ホ ー ル	
0 号 マンホール	▲
1 号 マンホール	●
2 号 マンホール	○
3 号 マンホール	◯
4 号 マンホール	◎
5 号 マンホール	⊙
6 号 マンホール	⦿
7 号 マンホール	⊗
特1号 マンホール	⦶
特1号A マンホール	⦷
伏 越 マンホール	伏
矩形渠用マンホール	■
特 殊 マ ン ホ ー ル	
塩ビ製 マンホール (内径15cm)	塩
塩ビ製 マンホール (内径20cm)	塩
35鋼 マンホール	35
50鋼 マンホール	50
70鋼 マンホール	70
接続鋼 マンホール (内径38×38cm)	接
接続鋼 マンホール (内径49×49cm)	接
マンホール ポンプ	MP
小口設置マンホール (内径30cm、40cm)	小
接続マンホール (内径30×30cm、 40×40cm)	接
特殊マンホール (穴径130cm×高10m、 120×120cm、120×130cm、 120×150cm、160×160cm、 180×180cm)	特
6号マンホール円形 (内径110cm)	6
空気弁	A
ゲミョー マンホール	*
起点・迄未不明	※
辻 き ゝ	✕
長 方 形	□
管 渠	
幹 線	———
枝 線	- - - - -
圧 送 線	———
圧 送 枝 線	- - - - -
新築マンホール (円形)	○
新築マンホール (方形)	□
新築マンホール (側溝)	└─┘
副 管	---
流下 矢印	▶
樹	
公共汚水樹	—○—
公共矩形樹	—□—
未設置樹	— — —
円 形 樹 (含流域地)	—○—
矩 形 樹 (含流域地区)	—□—
種 別	
汚 水 施 設	—————
雨 水 施 設	—————
合 流 施 設	—————
私 設 管	-----
記 載 例	
マンホール及び管渠	
取付樹及び取付管	

令和八年三月 時点

1:500

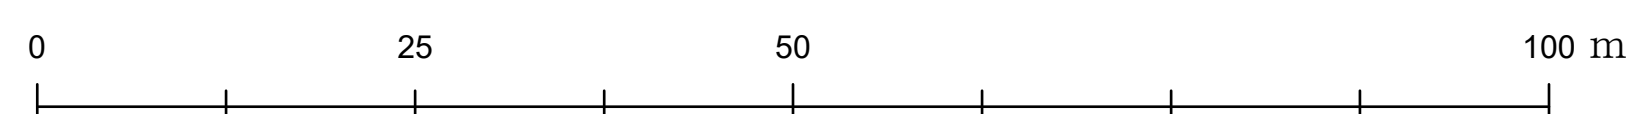

計画機関 逗子市