

N0.152


逗子市公共下水道台帳平面図

令和八年三月
時点




詳細図
152

138	139	140
151	152	153

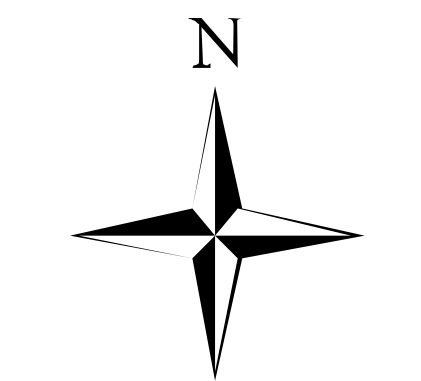

凡 例	
種 別	記 号
マンホール	
0号マンホール	▲
1号マンホール	●
2号マンホール	○
3号マンホール	⊙
4号マンホール	⊗
5号マンホール	⊕
6号マンホール	□
Y号マンホール	⊖
特1号マンホール	⊞
特1号Aマンホール	⊠
伏 隠 マンホール	伏
矩形渠用マンホール	■
特 殊 マンホール	□
楕 圓 マンホール (内径15cm)	⊖
楕 圓 マンホール (内径20cm)	⊖
35樹マンホール	⊗
50樹マンホール	⊙
70樹マンホール	⊕
接続側マンホール (内径36×38cm)	□
接続側マンホール (内径45×45cm)	⊞
マンホールポンプ	⊞
小口隠マンホール (内径30cm、40cm)	●
特殊側マンホール (内径15×40cm、 45×45cm、50×50cm)	■
特殊マンホール (内径36×38cm、 45×45cm、50×50cm、 120×120cm、130×130cm、 150×150cm、180×180cm)	■
6号マンホール円形 (内径15cm)	●
空気弁	▲
ダミーマンホール	●
起点・流束不明	⊞
吐 き 口	⊞
長 方 形	□
管 渠	
幹 線	——
枝 線	——
圧 送 幹 線	——
圧 送 枝 線	——
断面シンボル (円形)	⊙
断面シンボル (矩形)	□
断面シンボル (開渠)	⊞
副 管	——
流 下 矢 印	▶
樹	
公共汚水樹	——
公共矩形樹	——
未 設 置 樹	——
円 形 樹 (合流地区)	——
矩 形 樹 (合流地区)	——
種 別	
汚 水 施 設	——
雨 水 施 設	——
合 流 施 設	——
私 設 管	——
記 載 例	
マンホール及び管渠	
取付樹及び取付管	

1:500

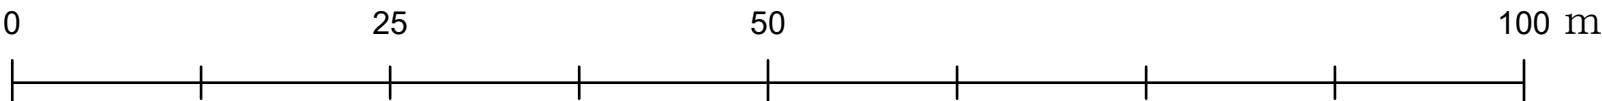

計画機関 逗子市