
逗子市公共下水道台帳平面図

NO.157

令和八年三月　時点

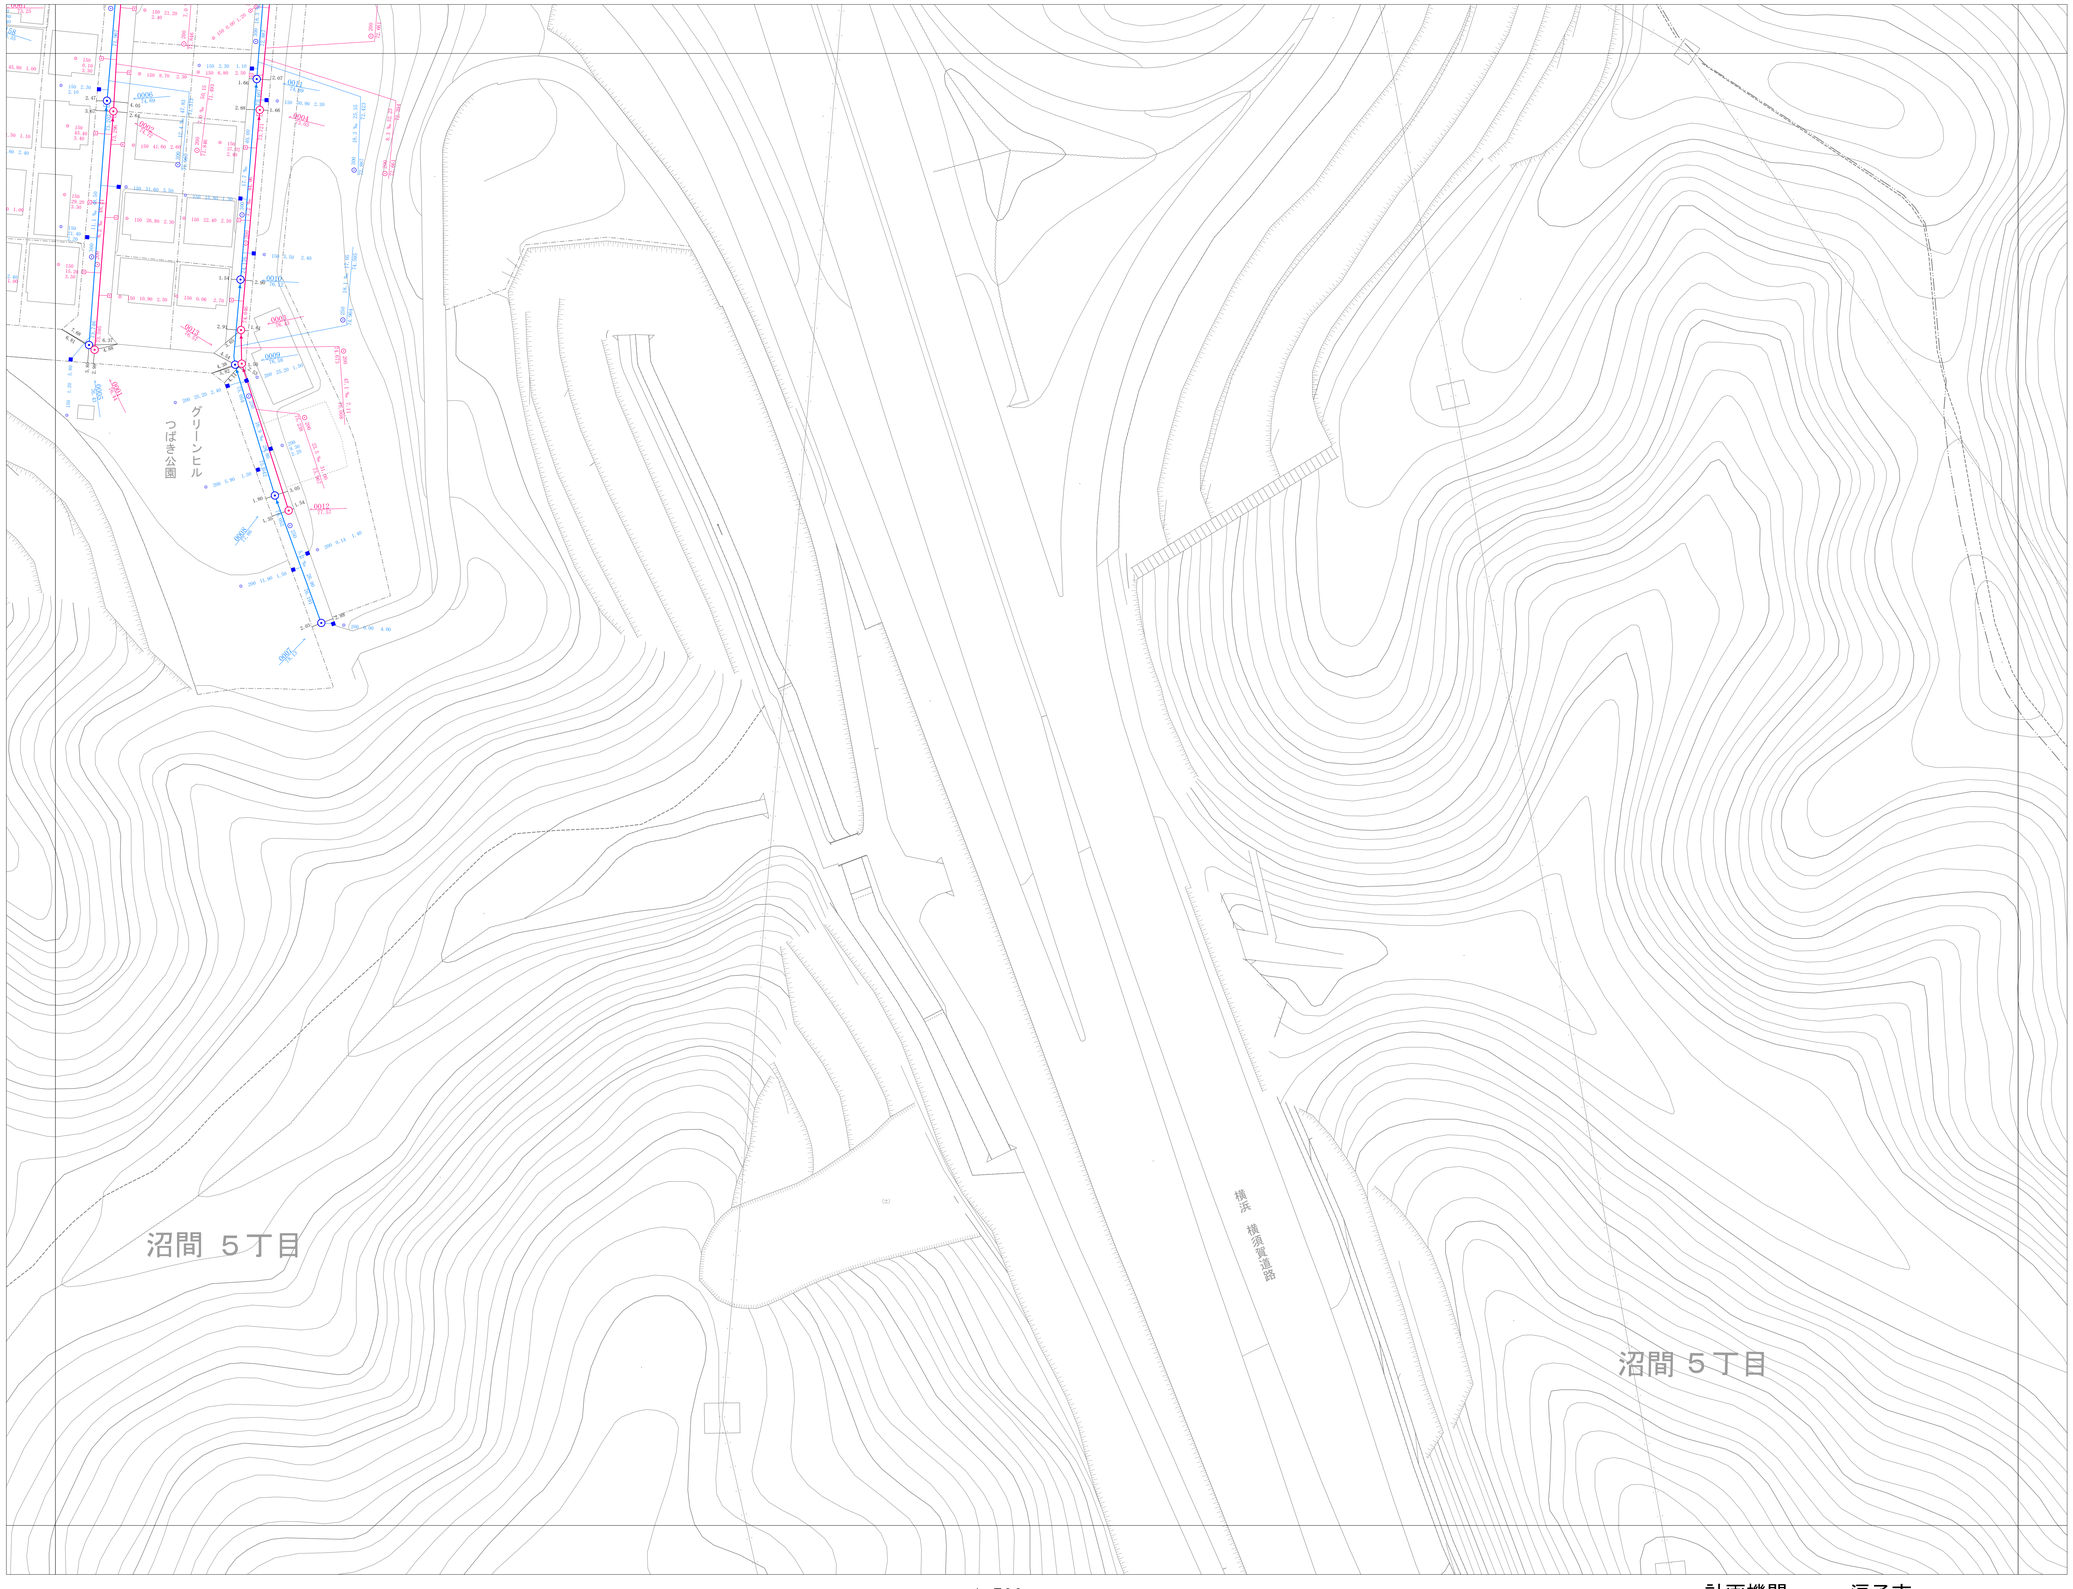

1:500

0　25　50　100 m

計画機関　　逗子市

詳細図
157

143	144	145
156	157	158
166	167	

N

凡　例	
種　別	記　号
マンホール	
0 号 マンホール	
1 号 マンホール	
2 号 マンホール	
3 号 マンホール	
4 号 マンホール	
5 号 マンホール	
6 号 マンホール	
Y 号 マンホール	
特1号 マンホール	
特1号A マンホール	
伏 越 マンホール	伏
矩形薬用 マンホール	
特 殊 マンホール	
塩ビ製 マンホール（内径15cm）	
塩ビ製 マンホール（内径20cm）	
35φ マンホール	
50φ マンホール	
70φ マンホール	
接続桝 マンホール（内のり30×30cm）	
接続桝 マンホール（内のり45×45cm）	
マンホール ポンプ	MP
小口径マンホール（内径30cm、40cm）	小
接続桝マンホール（内のり30×80cm、40×80cm,80×80cm）	H
特殊マンホール（内のり 90×90cm 120×120cm、130×130cm 150×150cm、160×160cm 180×180cm）	特
6号マンホール円形（内径210cm）	
空気弁	A
ダミー マンホール	
起点・流末不明	
吐 き 口	
長 方 形	
管　渠	
幹　線	
枝　線	
圧 送 幹 線	
圧 送 枝 線	
断面シンボル（円形）	
断面シンボル（矩形）	
断面シンボル（馬蹄）	
副　管	
流 下 矢 印	
桝	
公共汚水桝	
公共矩形桝	
未 設 置 桝	
円 形 桝（合流地区）	
矩 形 桝（合流地区）	
種　別	
汚 水 施 設	
雨 水 施 設	
合 流 施 設	
私 設 管	
記　載　例	
マンホール及び管渠	
取付桝及び取付管	