
NO.169

逗子市公共下水道台帳平面図

令和八年三月　時点

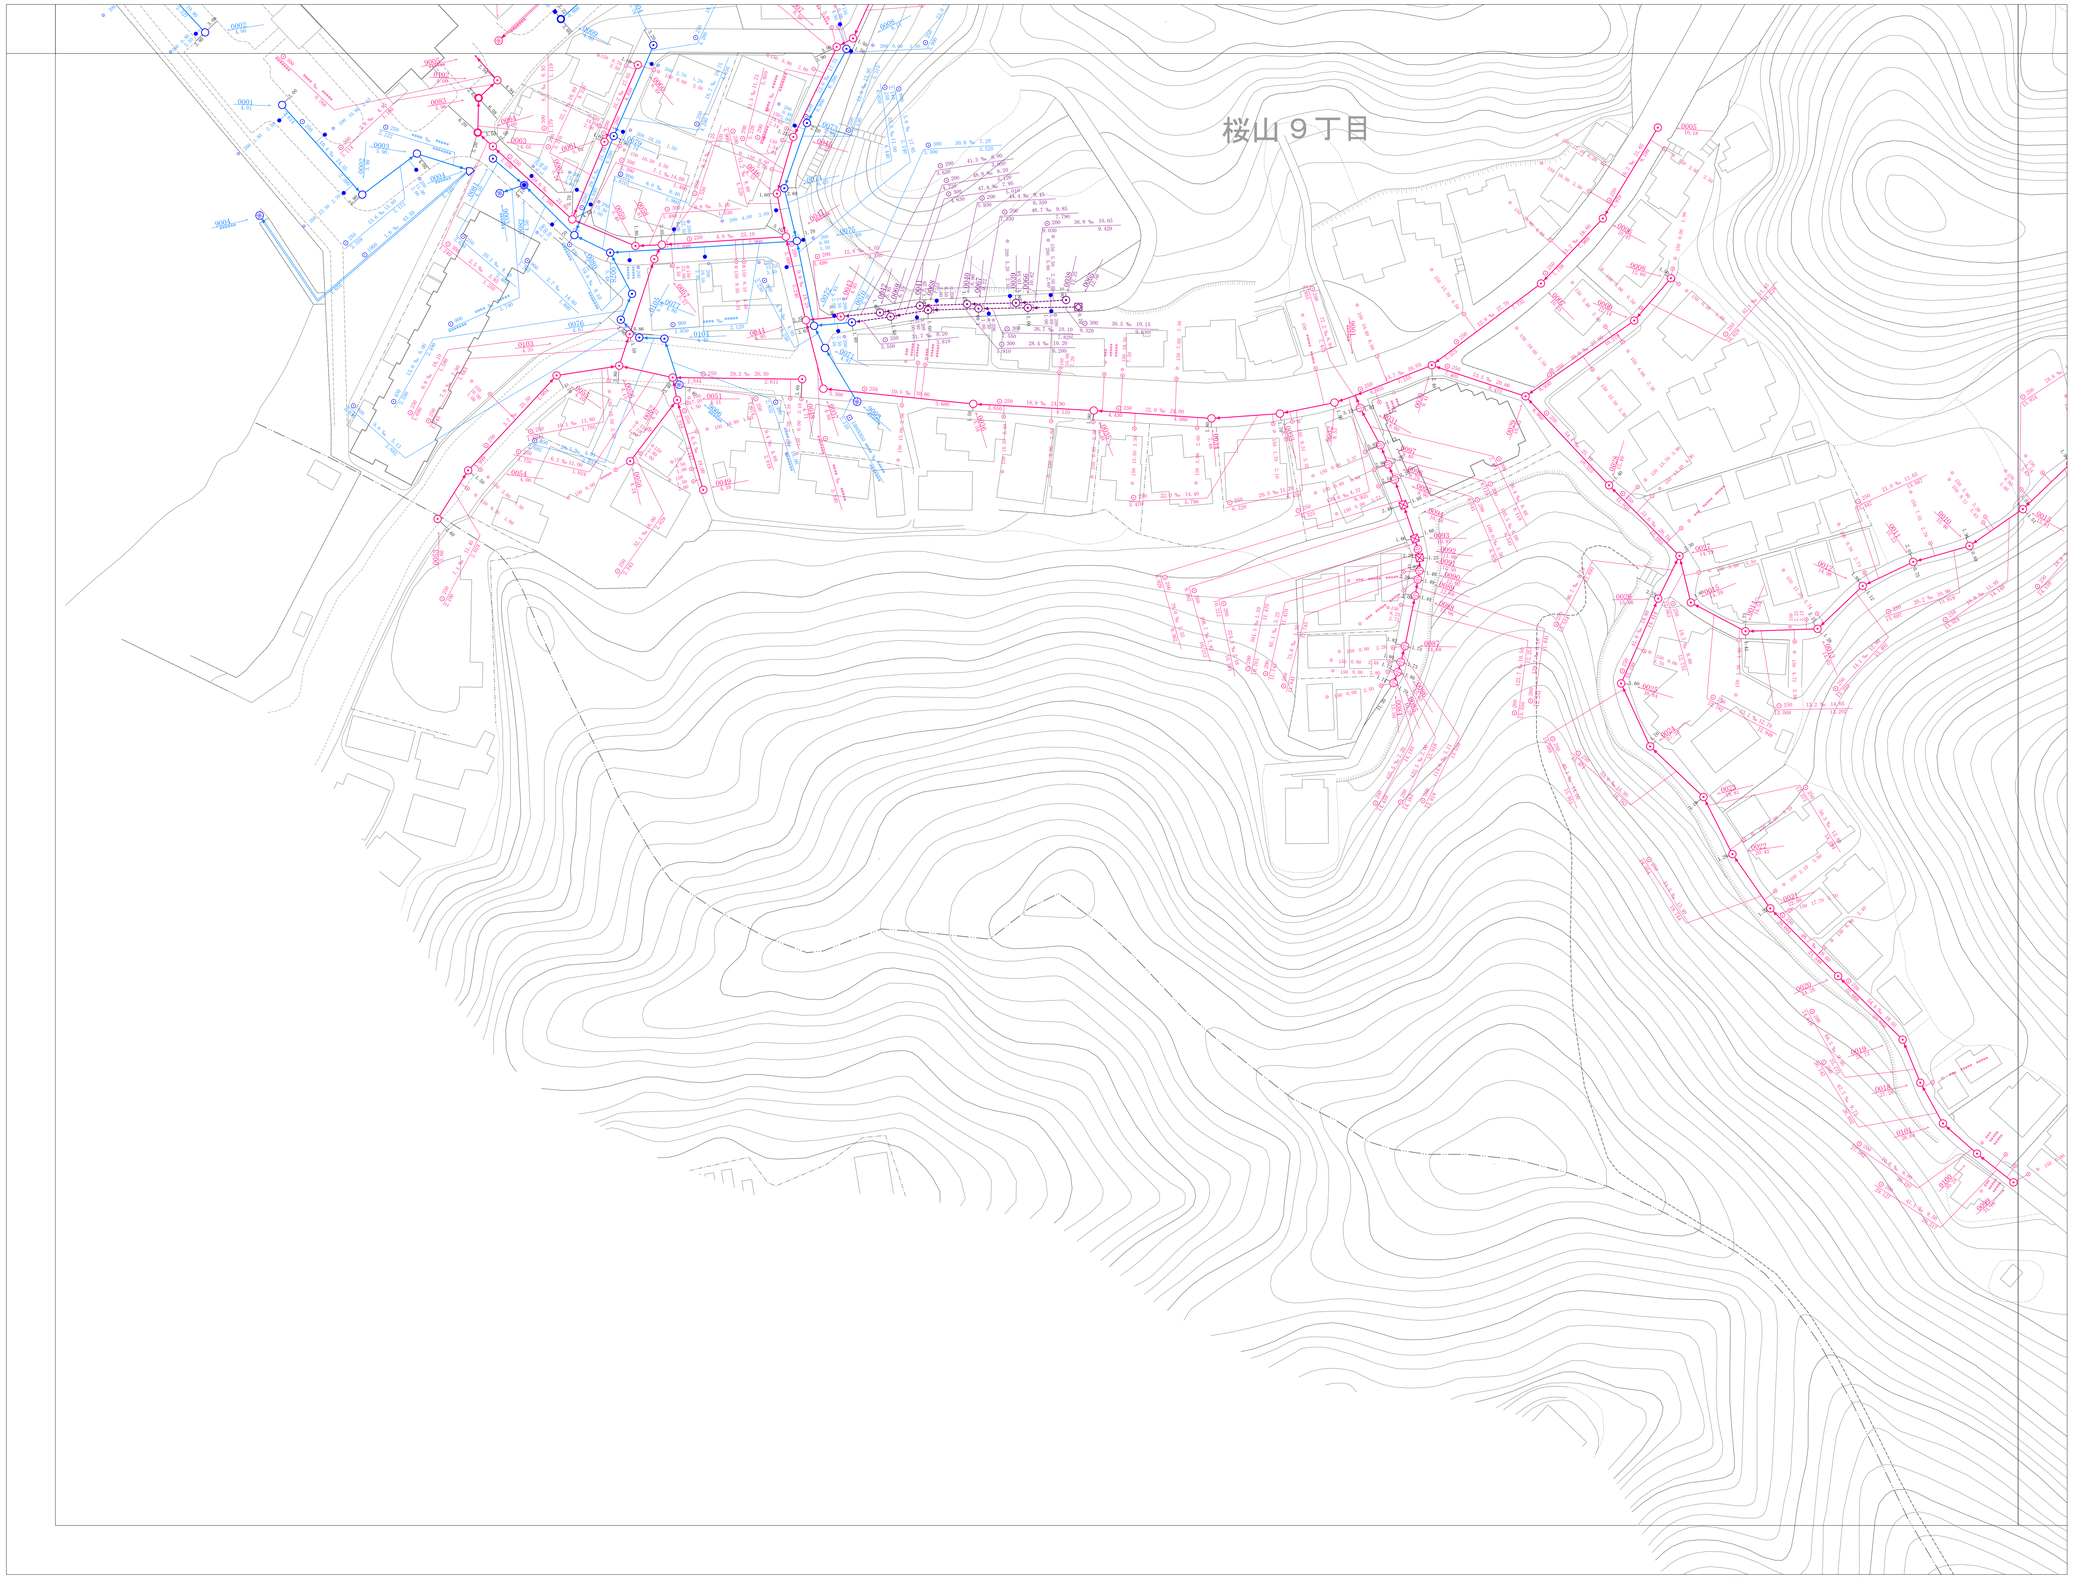

詳細図
169

159	160	161
	169	170
	178	179

N

凡　例	
種　別	記　号
マンホール	
０号 マンホール	
１号 マンホール	
２号 マンホール	
３号 マンホール	
４号 マンホール	
５号 マンホール	
６号 マンホール	
Ｙ号 マンホール	
特1号 マンホール	
特1号A マンホール	
伏　越 マンホール	伏
矩形薬用 マンホール	
特　殊 マンホール	
塩ビ桝 マンホール（内径15cm）	
塩ビ桝 マンホール（内径20cm）	
35桝 マンホール	
50桝 マンホール	
70桝 マンホール	
接続桝 マンホール（内のり30×30cm）	
接続桝 マンホール（内のり45×45cm）	
マンホール ポンプ	MP
小口径マンホール（内径30cm、40cm）	小
接続桝 マンホール（内のり30×60cm、40×60cm,60×60cm）	H
特殊マンホール（内のり　90×90cm 120×120cm、130×130cm 150×150cm、160×160cm 180×180cm）	特
6号マンホール円形（内径210cm）	
空気弁	Ⓐ
ダミー マンホール	
起点・流末不明	
吐　き　口	
長　方　形	
管　渠	
幹　線	
枝　線	
圧 送 幹 線	
圧 送 枝 線	
断面シンボル（円形）	
断面シンボル（矩形）	
断面シンボル（開渠）	
副　管	
流 下 矢 印	
桝	
公共汚水桝	
公共矩形桝	
未 設 置 桝	
円 形 桝（合流地区）	
矩 形 桝（合流地区）	
種　別	
汚　水　施　設	
雨　水　施　設	
合　流　施　設	
私　設　管	
記　載　例	
マンホール及び管渠	
取付桝及び取付管	

1:500

0　25　50　100 m

計画機関　　逗子市