


～逗子湾～


敷地造成工事 (S44:1969)

建物名称 (竣工年度)

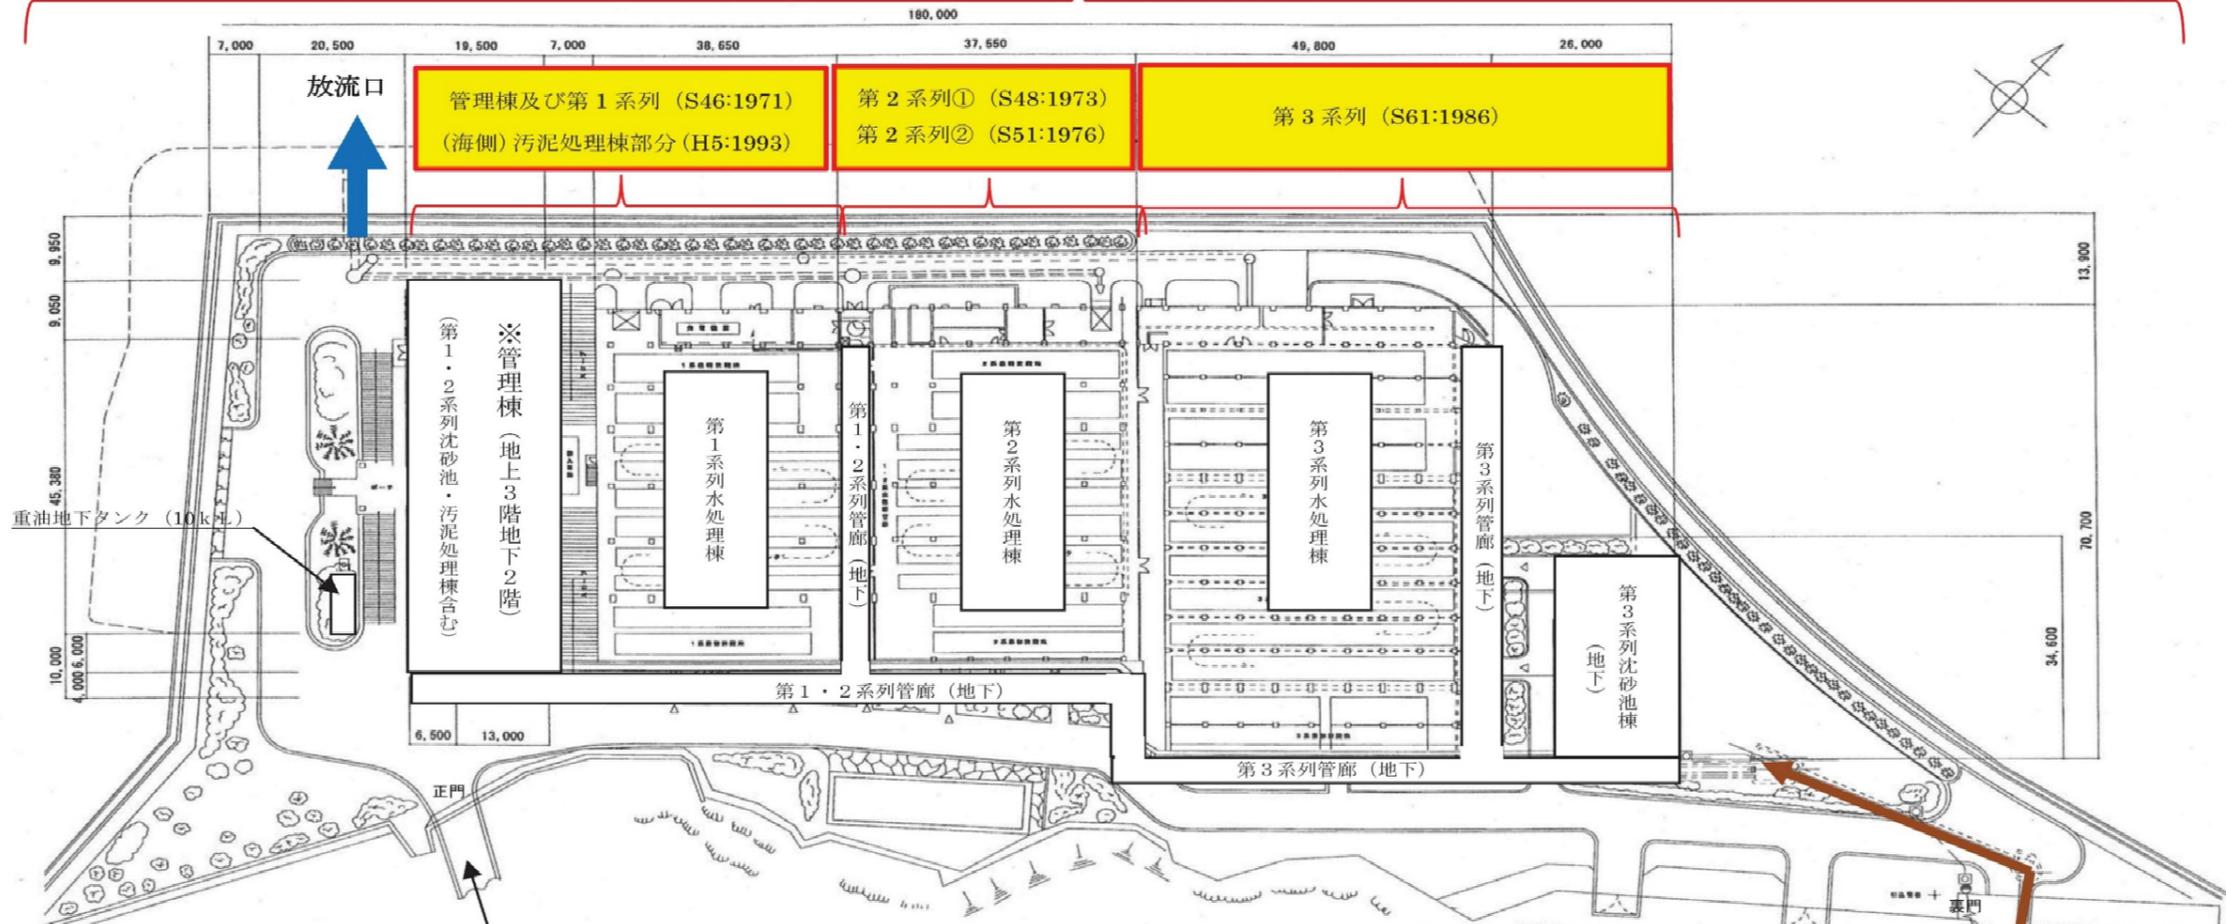


管理棟増設部 (H5:1993)


県道より

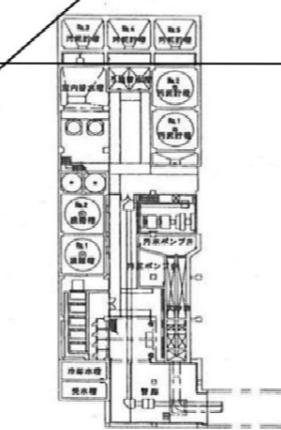


※管理棟地下2階平面図

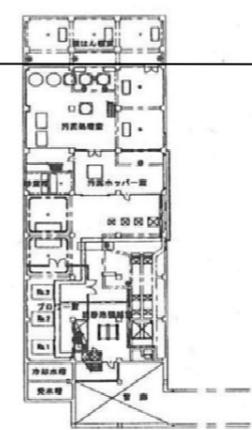

※管理棟地下1階平面図

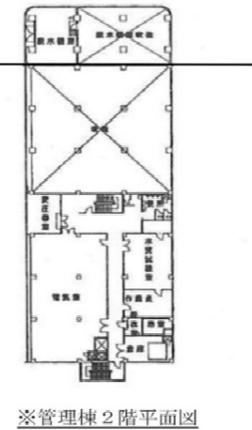

※管理棟2階平面図

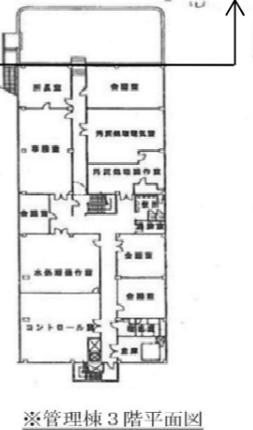

※管理棟3階平面図

浄水管理センター全体平面図