


- 都市計画区域
- 町丁目界・字界
- 変更後の用途地域線
- 変更前の用途地域線
-
- <用途地域>
- 第一種低層住居専用地域
 - 第二種低層住居専用地域
 - 第一種中高層住居専用地域
 - 第二種中高層住居専用地域
 - 第一種住居地域
 - 第二種住居地域
 - 近隣商業地域
 - 商業地域
 - 準工業地域
 - 工業地域
 - 工業専用地域

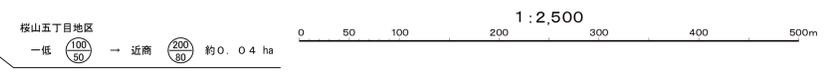

市町名	逗子市
事項	逗子都市計画用途地域の変更
図面の名称	計画図
縮尺	1/2,500
番号	2の1
作成年月日	令和 年 月 日