


情報公開出入口脇分電盤より戸籍住民課への電源供給配線

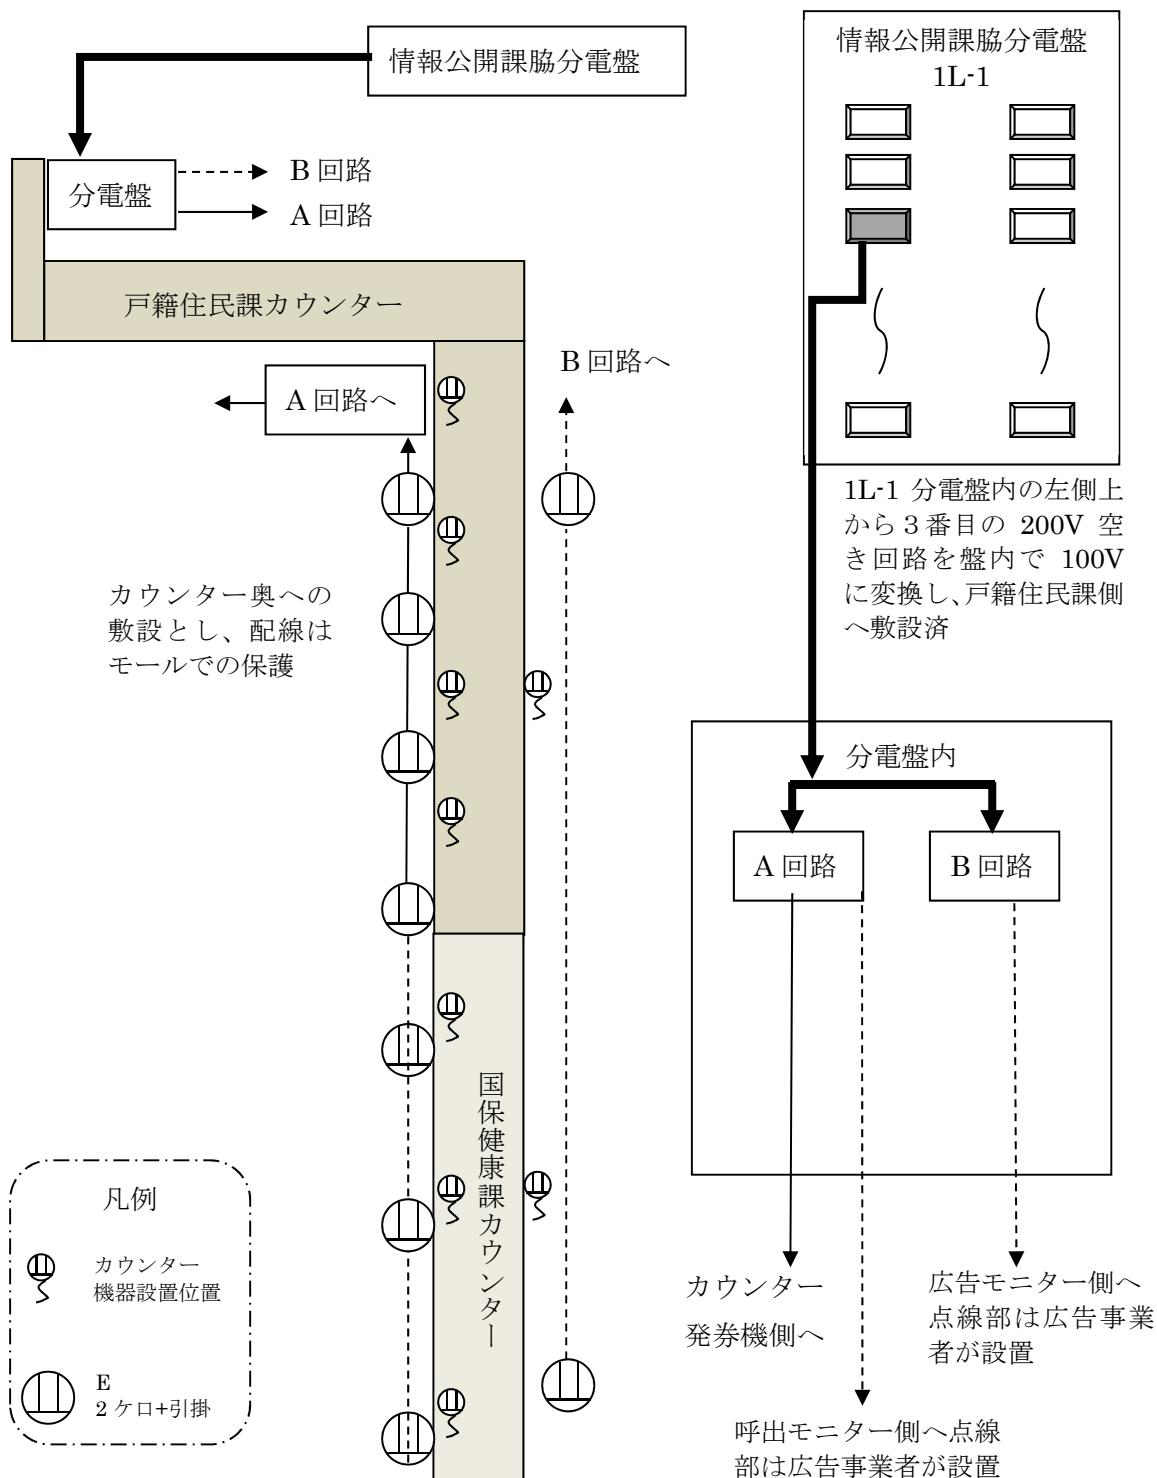

※ 既存配線が利用できる場合、既存分を利用し延長等を広告事業者が設置