

(仮称) 小坪 2 丁目公園有料駐車場整備工事仕様書

1 目的

本工事は、逗子市が管理する公園駐車場に有料駐車場設備を整備し、駐車料金の適正な徴収及び不正利用の防止を図るとともに、利用者の利便性及び安全性の向上を図ることを目的とする。

2 工事名

(仮称) 小坪 2 丁目公園有料駐車場整備工事

3 工事場所

神奈川県逗子市小坪 2 丁目 1042-1

対象となる駐車場の位置、駐車台数その他の詳細については、別添図面のとおりとする。

4 工事期間

契約締結日から令和 9 年 2 月 18 日まで

ただし、別発注工事（公園整備、危険木伐採）の進捗状況により、協議の上、工期を延長することがある。

5 工事内容

(1) フラップ板式駐車場管制機器装置及び付帯施設（以下、「管制機器」という。）の設置

受注者は、別添図面に示す位置に本仕様書及び企画提案内容に基づき管制機器を設置する。ただし、別添図面の位置や寸法は、現地と異なる場合があり、駐車場の造成工事によって多少の差異が生じることがある。

(2) 管制機器の仕様及び設置について

管制機器については、以下のア～カの機能を有する機器とすること。

ア、フラップ板式駐車場管理機器

- ・ 合計 15 車室にフラップ板式駐車場管理機器を設置すること。
- ・ 車両の入庫及び出庫を適切に検知し、料金精算設備と連動すること。
- ・ 通常の車両利用において、安全かつ円滑に利用できる設備とすること。
- ・ 誤作動、不正利用及び機器の故障等を可能な限り防止する機能を有すること。
- ・ 屋外での使用に適した耐候性及び耐久性を有すること。
- ・ 機器の配置及び詳細な設置位置については、現場条件を踏まえて提案し、発注者と協議の上決定すること。

イ、料金精算機

- ・各駐車場に料金精算機を 1 基、合計 3 基設置すること。
- ・現金及びキャッシュレス決済に対応可能な機器であり、決済手段を明示すること。
- ・利用者が容易に操作できる機器であること。
- ・発注者が指定する料金の設定や変更に対応できること。
- ・領収書の発行が可能であること。
- ・精算機の異常、用紙切れその他機器の状態をネットワークで確認できる機能を有すること。
- ・屋外での使用に適した耐候性及び耐久性を有すること。

ウ、案内看板

- ・各駐車場に案内看板を設置すること。
- ・案内看板には、駐車料金、利用時間、利用方法、精算方法その他市が必要と認める事項を表示すること。
- ・利用者が容易に認識し、理解できる表示とすること。
- ・屋外での使用に適した耐候性及び耐久性を有すること。
- ・案内看板の設置位置、仕様、表示内容及びデザインについては、発注者と協議の上決定すること。

エ、監視カメラ

- ・各駐車場に監視カメラを 1 基、合計 3 基設置すること。
- ・録画データは SD カード等に保存する方式とすること。
- ・録画データの保存期間は約 1 か月程度とすること。
- ・駐車場内及び必要な範囲を適切に確認できる撮影範囲とすること。
- ・夜間においても必要な映像を確認できる性能を有すること。
- ・屋外での使用に適した耐候性及び耐久性を有すること。
- ・監視カメラの設置位置及び撮影範囲については、発注者と協議の上決定すること。
- ・録画データの確認及び取り出しを適切に行うことができること。

オ、機器の設置に必要な配線及び接続

カ、試運転及び動作確認

- ・機器の設置完了後、全ての設備について試運転及び動作確認を行うこと。
- ・フラップ板、料金精算機及びその他関連設備の連動を確認すること。
- ・現金及び対応する決済方法について、正常に料金精算が行われることを確認すること。
- ・監視カメラについて、撮影、録画、保存及び録画データの確認が正常に行われることを確認すること。
- ・試運転及び動作確認の結果を市に報告すること。

6 施工計画及び施工

- ・ 施工前に現地調査を行い、現場条件を十分に確認すること。
- ・ 施工に先立ち、施工計画書及び工程表を市に提出すること。
- ・ 施工に必要な電源、配線及び通信環境等を確認すること。
- ・ 公園利用者及び道路利用者の安全確保に十分配慮すること。
- ・ 施工に伴う公園利用への影響を可能な限り低減すること。
- ・ 必要に応じ、交通誘導員その他安全確保に必要な人員を配置すること。
- ・ 関係法令、条例その他関係する基準を遵守すること。
- ・ 施工中に疑義又は現場条件との相違が生じた場合は、速やかに市へ報告し、協議すること。
- ・ 公園整備、危険木伐採を別発注工事にて予定しているため、別発注工事受注者と調整して工事を行うこと。
- ・ 別発注工事の影響ややむを得ない事由により工期が延長される場合は、速やかに発注者と協議すること。

7 本工事の対象外とする工事及び業務

- ・ 駐車場造成その他の土工事
- ・ 電源の引込工事、精算機の基礎工事、アスファルト舗装工事、ライン工事、車止めブロック工事
- ・ 供用開始後の駐車場管理運営業務
- ・ 供用開始後の定期保守点検業務

8 完成図書その他必要書類の作成及び提出

受注者は、工事完了時に次に掲げる資料を提出すること。

提出方法及び部数については、市と協議の上決定する。

- ・ 完成図（機器配置図、配線図等）
- ・ 機器の取扱説明書、保証書
- ・ 試運転及び動作確認結果
- ・ 施工写真
- ・ その他市が必要と認める資料

9 保証

- ・ 本工事により設置した機器の保証期間は、引渡しの日から1年間とする。
- ・ 保証期間内に、受注者の責めに帰すべき機器又は施工上の不具合が生じた場合は、受注者の負担により速やかに修理又は交換を行うこと。
- ・ 保証の対象範囲及び対象外となる事項を明示すること。

- ・保証期間中の故障その他不具合発生時の連絡及び対応体制を明示すること。

10 将来の維持管理に関する情報提供

本工事には、供用開始後の管理運営業務及び定期保守点検業務（以下、「管理運営業務等」という。）を含まない。

ただし、発注者が次年度以降の管理運営業務等を検討するため、次に掲げる事項について情報を提供すること。

- ・推奨する定期点検の内容及び頻度
- ・故障時の対応方法及び対応体制
- ・想定される年間管理運営業務等の費用
- ・推奨する管理運営会社の名前、実績及び貴社との関係（資本関係、提携関係、その他の利益相反の有無）

11 企画提案

本仕様書に定める事項は、本工事における基本的な要求事項を示すものである。

また、仕様書に記載のない事項について、本工事の目的達成等に資するものとして提案され、発注者が採用したものについては、協議の上実施すること。

12 法令等の遵守

受注者は、本工事の履行に当たり、関係法令、条例、規則その他関係する基準を遵守しなければならない。

13 秘密の保持及び個人情報の保護


受注者は、本工事の履行により知り得た情報を第三者に漏らしてはならない。

また、監視カメラその他本工事に関連して個人情報を取り扱う場合は、関係法令及び逗子市の関係規程を遵守し、適切に取り扱うこと。

14 協議

本仕様書に定めのない事項又は本仕様書の内容に疑義が生じた場合は、市と受注者が協議の上決定するものとする。

位置図 S=1:500 (A1)
S=1:1,000 (A3)

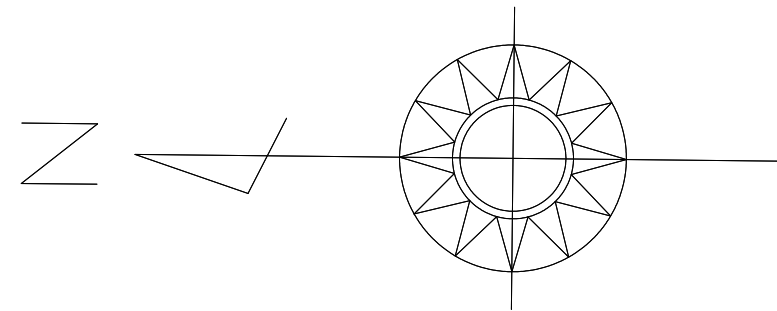

駐車場② 5台

駐車場③ 3台


駐車場① 7台




工事名	(仮称) 小坪 2 丁目公園有料駐車場整備工事		
施工箇所	小坪 2 丁目地内		
縮尺	図示	図面番号	1
図面名	位置図		
逗子市 環境都市部 緑政課			

駐車場① 平面図・構造図・展開図


構造図

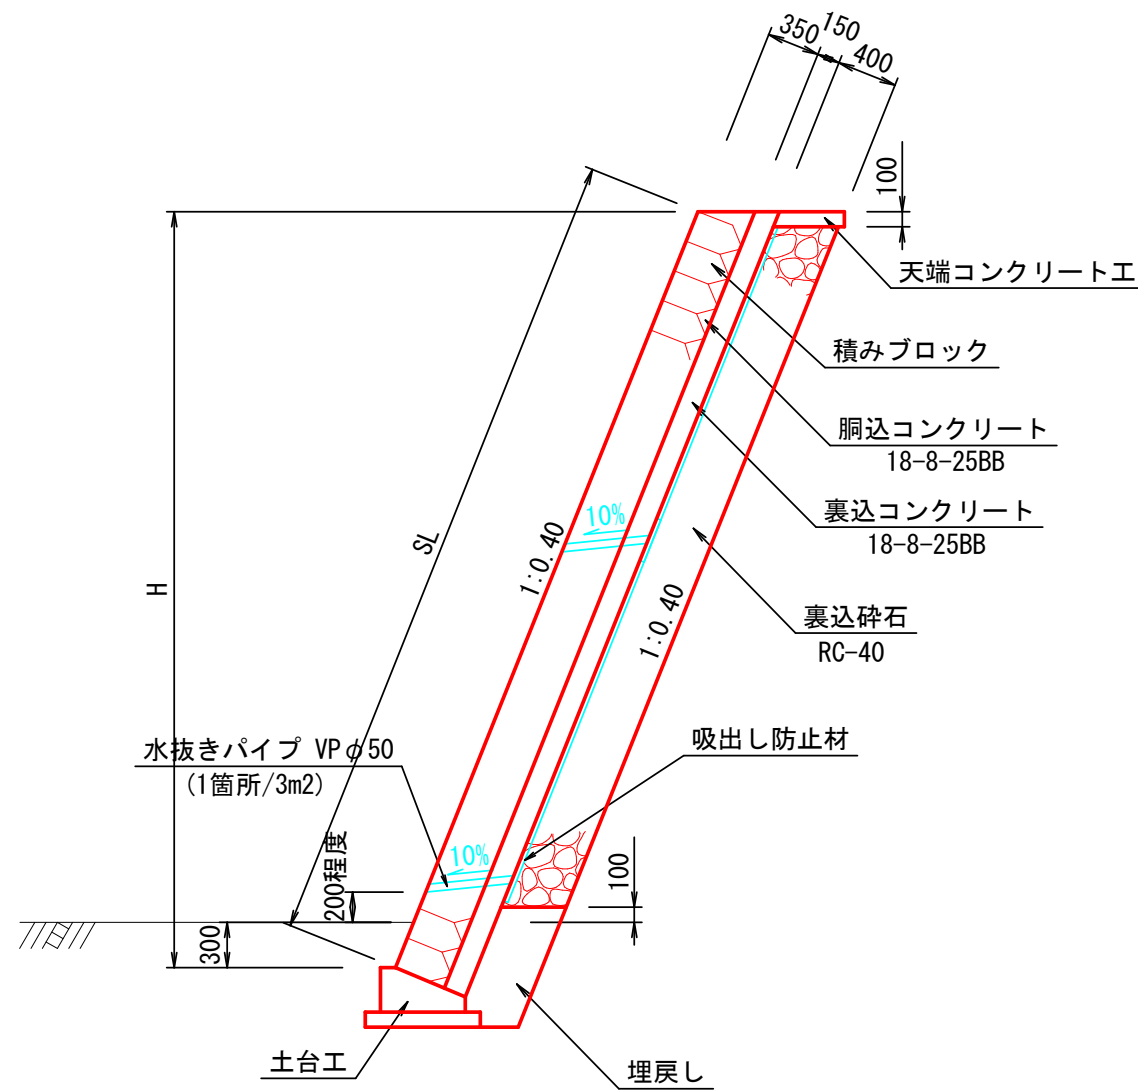


平面図 S=1:250 (A1)
S=1:500 (A3)

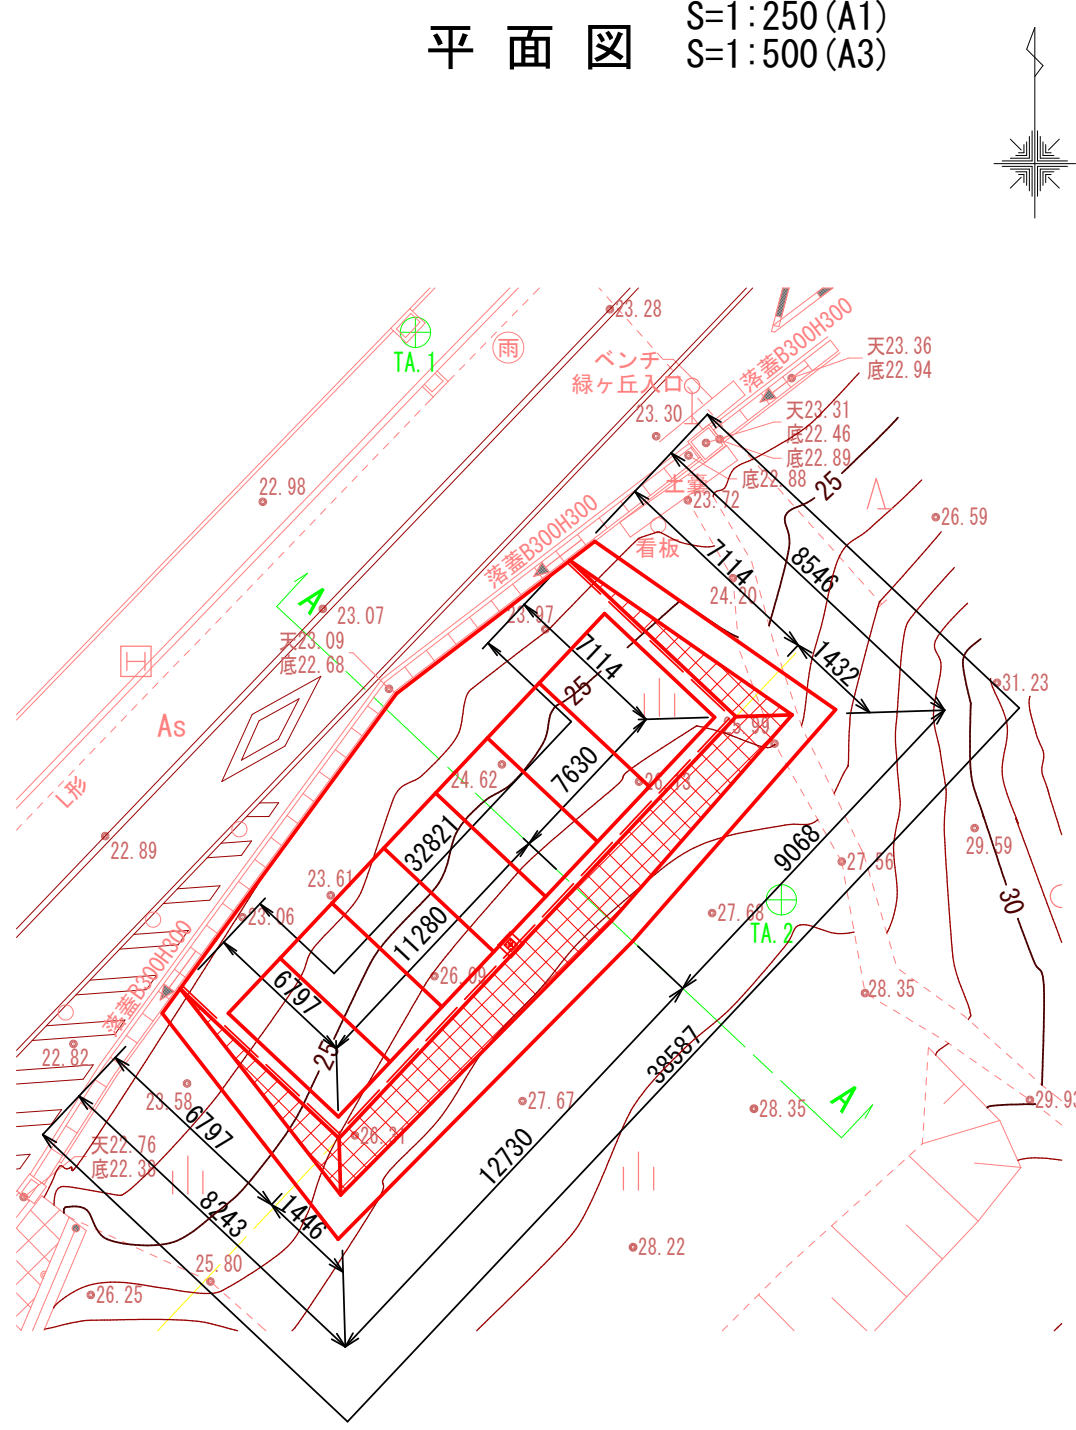


小口止工 S=1:20 (A1)
S=1:40 (A3)

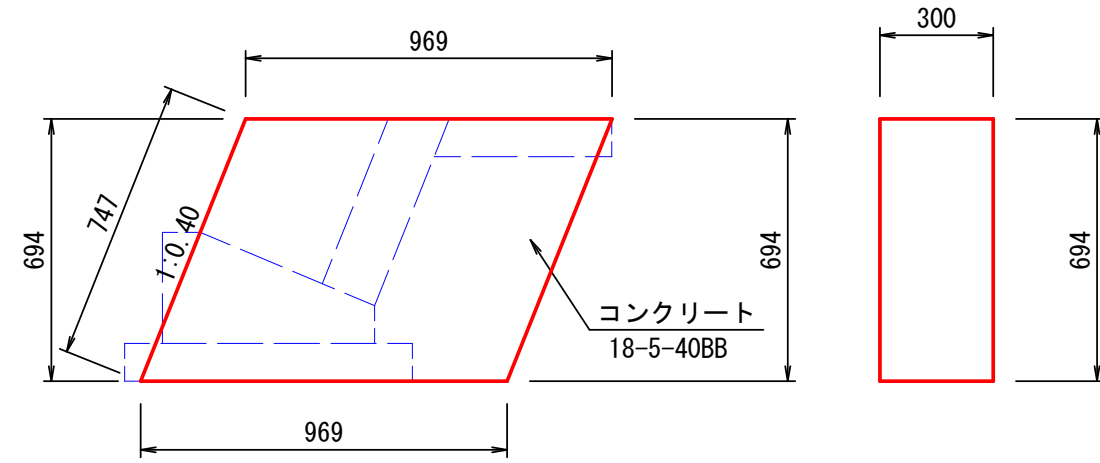


天端コンクリート工 S=1:20 (A1)
S=1:40 (A3)

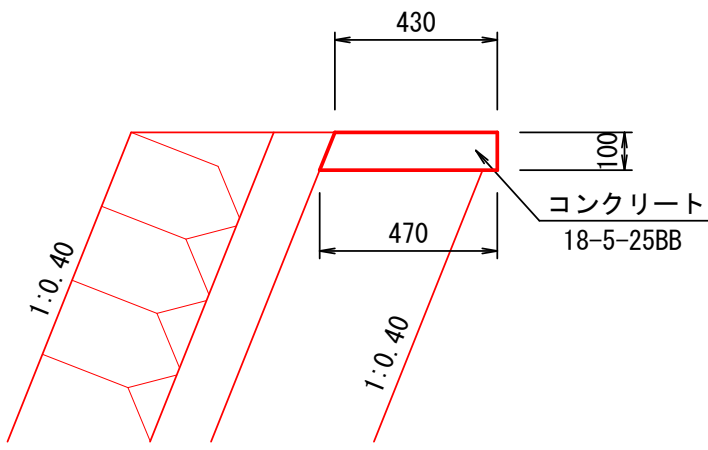

展開図 S=1:100 (A1)
S=1:200 (A3)

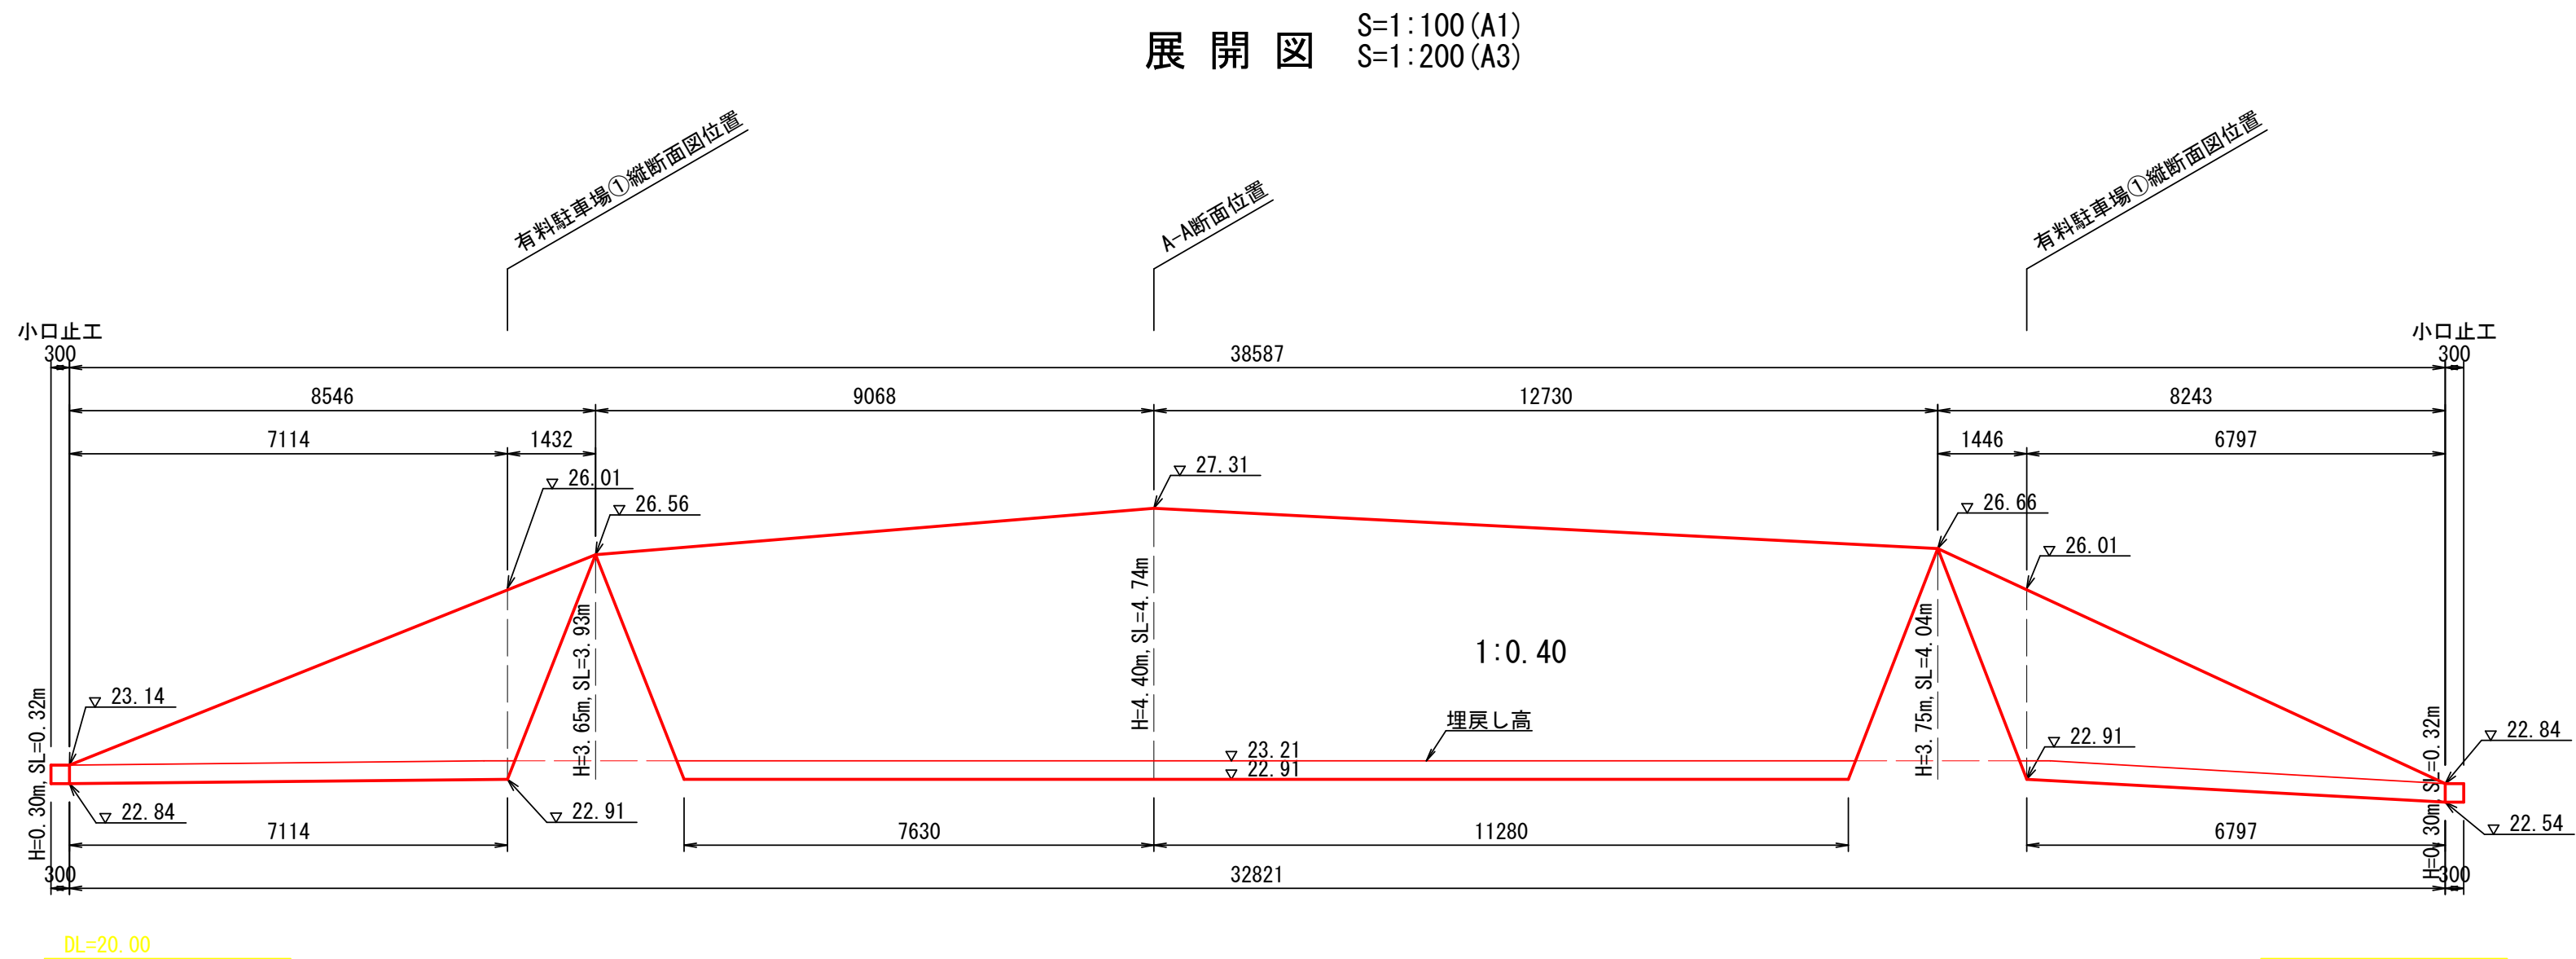



土台工 S=1:20 (A1)
S=1:40 (A3)

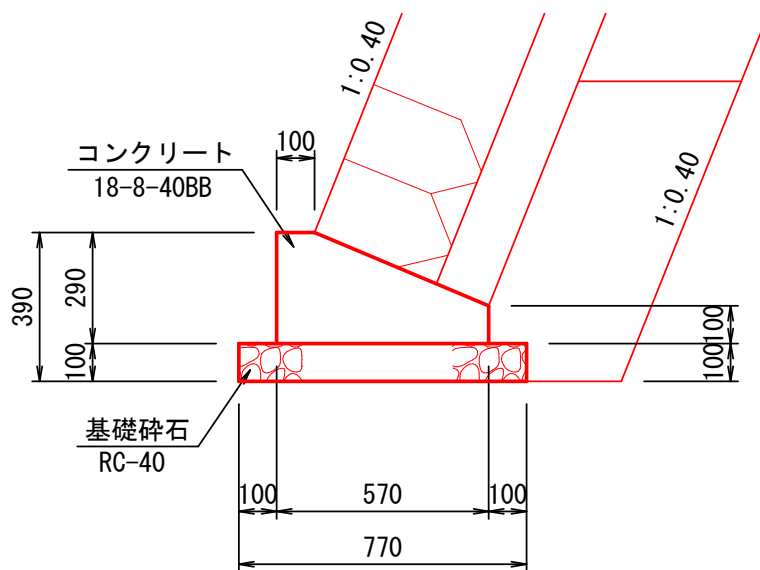


工事名	(仮称) 小坪 2 丁目公園有料駐車場整備工事		
施工箇所	小坪 2 丁目地内		
縮尺	図示	図面番号	2
図面名	駐車場① 平面図・構造図・展開図		
逗子市 環境都市部 緑政課			

駐車場①縦横断面図

S=1:50 (A1)
S=1:100 (A3)

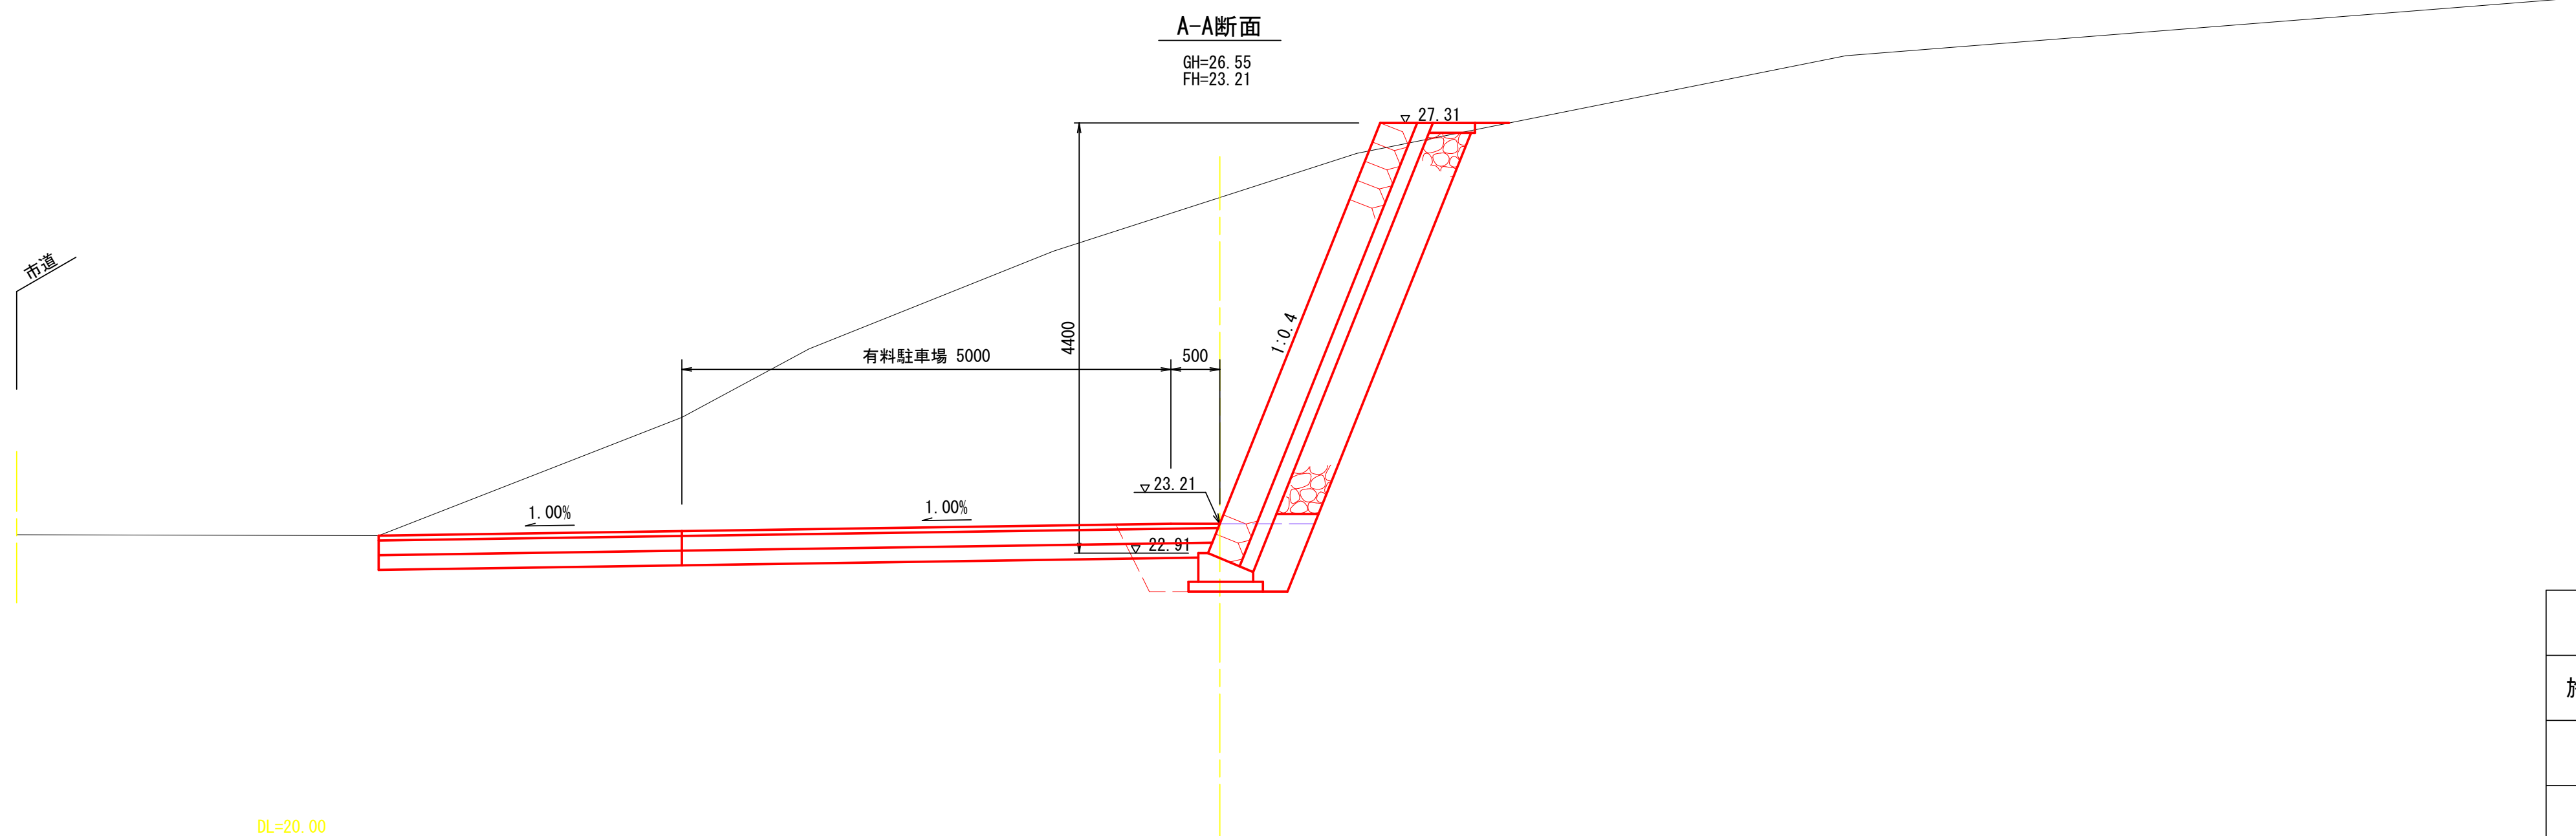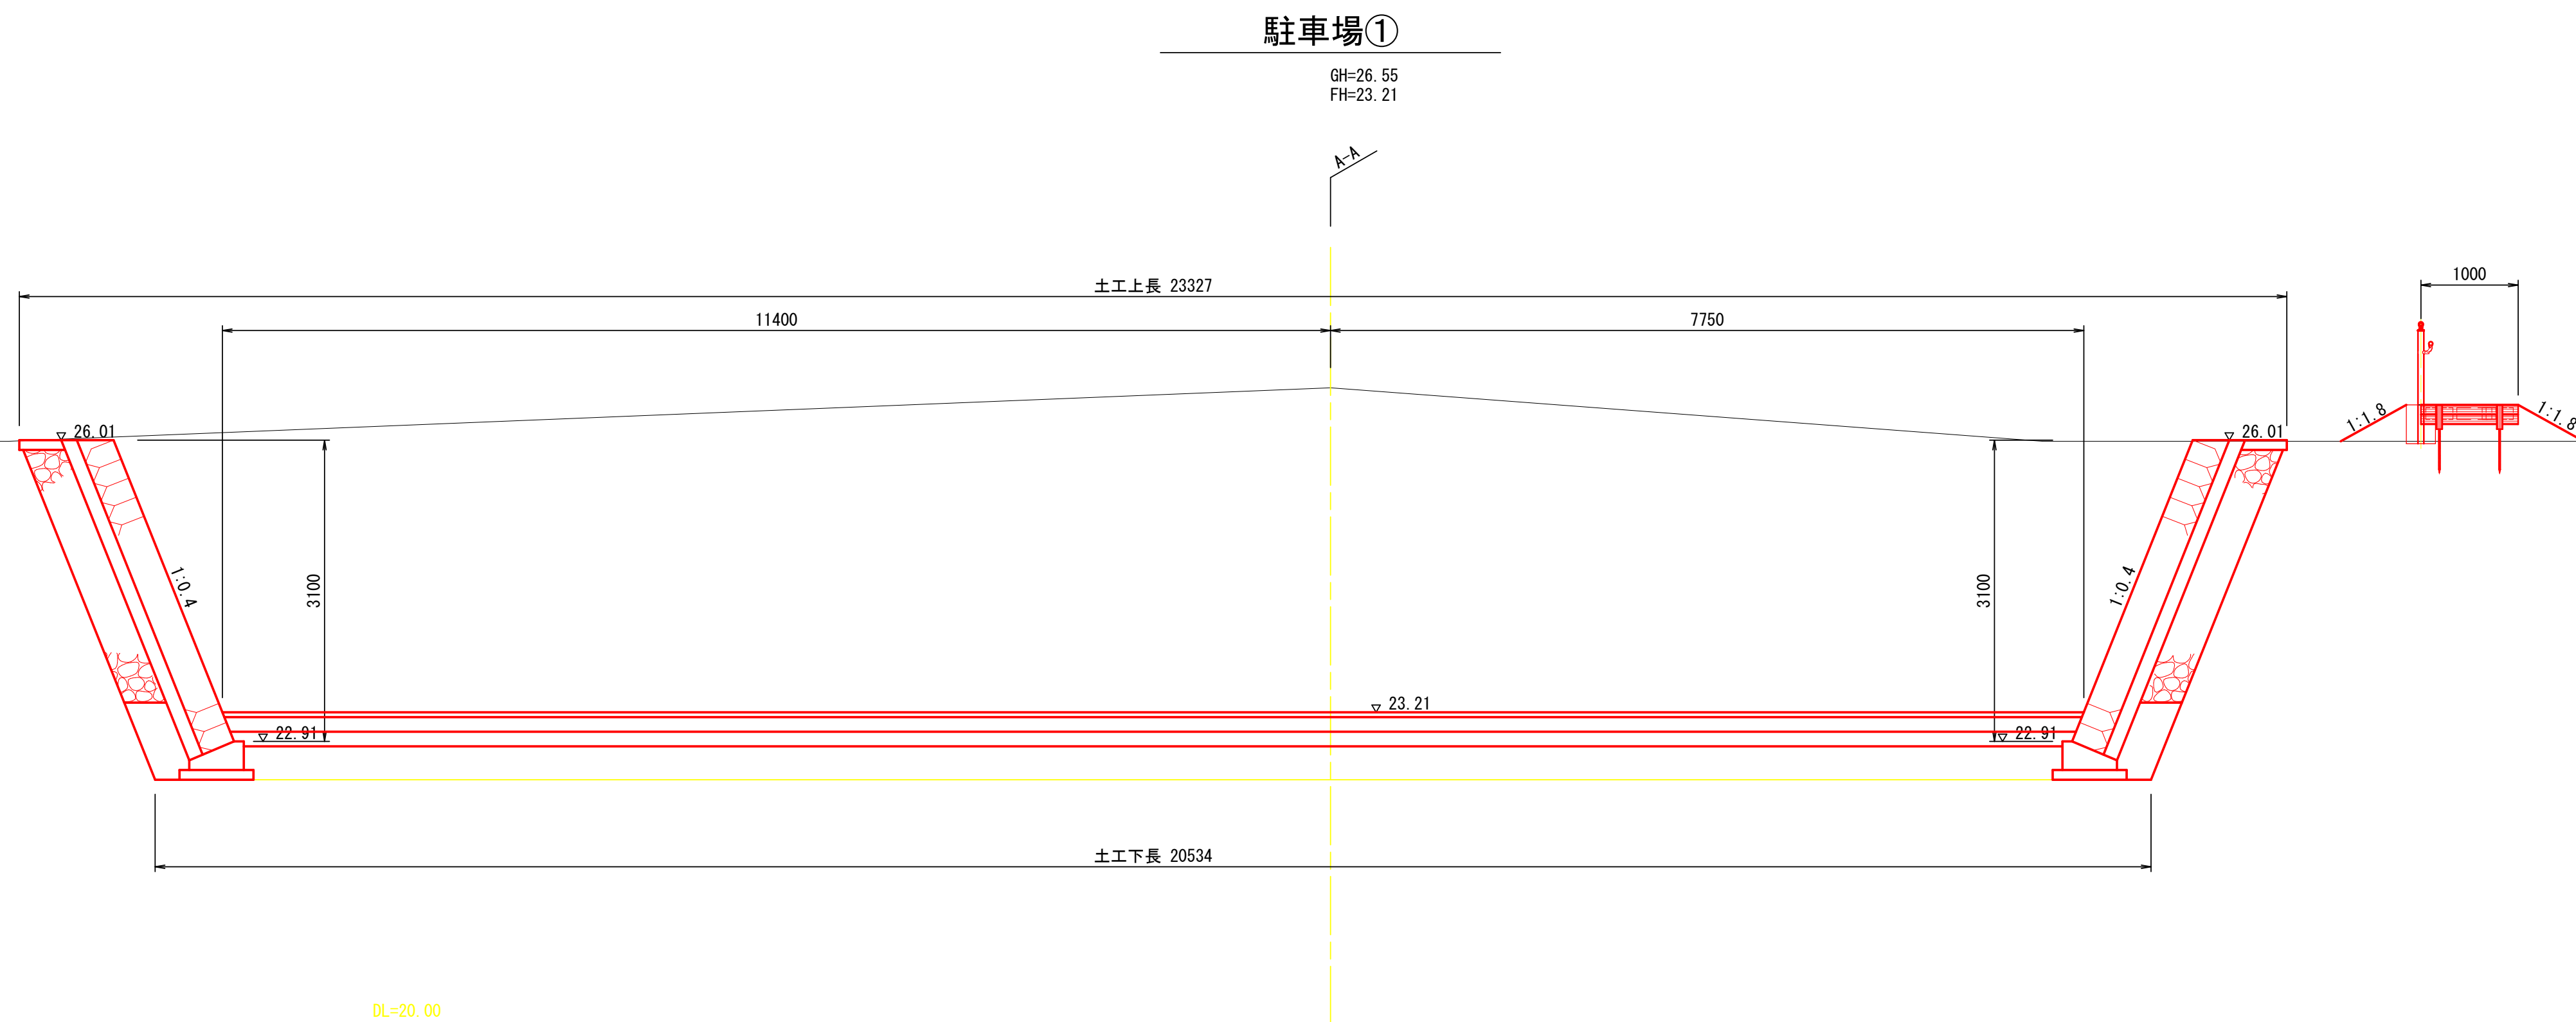


工事名	(仮称) 小坪 2 丁目公園有料駐車場整備工事		
施工箇所	小坪 2 丁目地内		
縮尺	図示	図面番号	3
図面名	駐車場① 縦横断面図		
逗子市 環境都市部 緑政課			

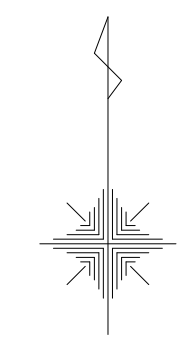



駐車場③ 平面図

S=1:125 (A1)
S=1:250 (A3)

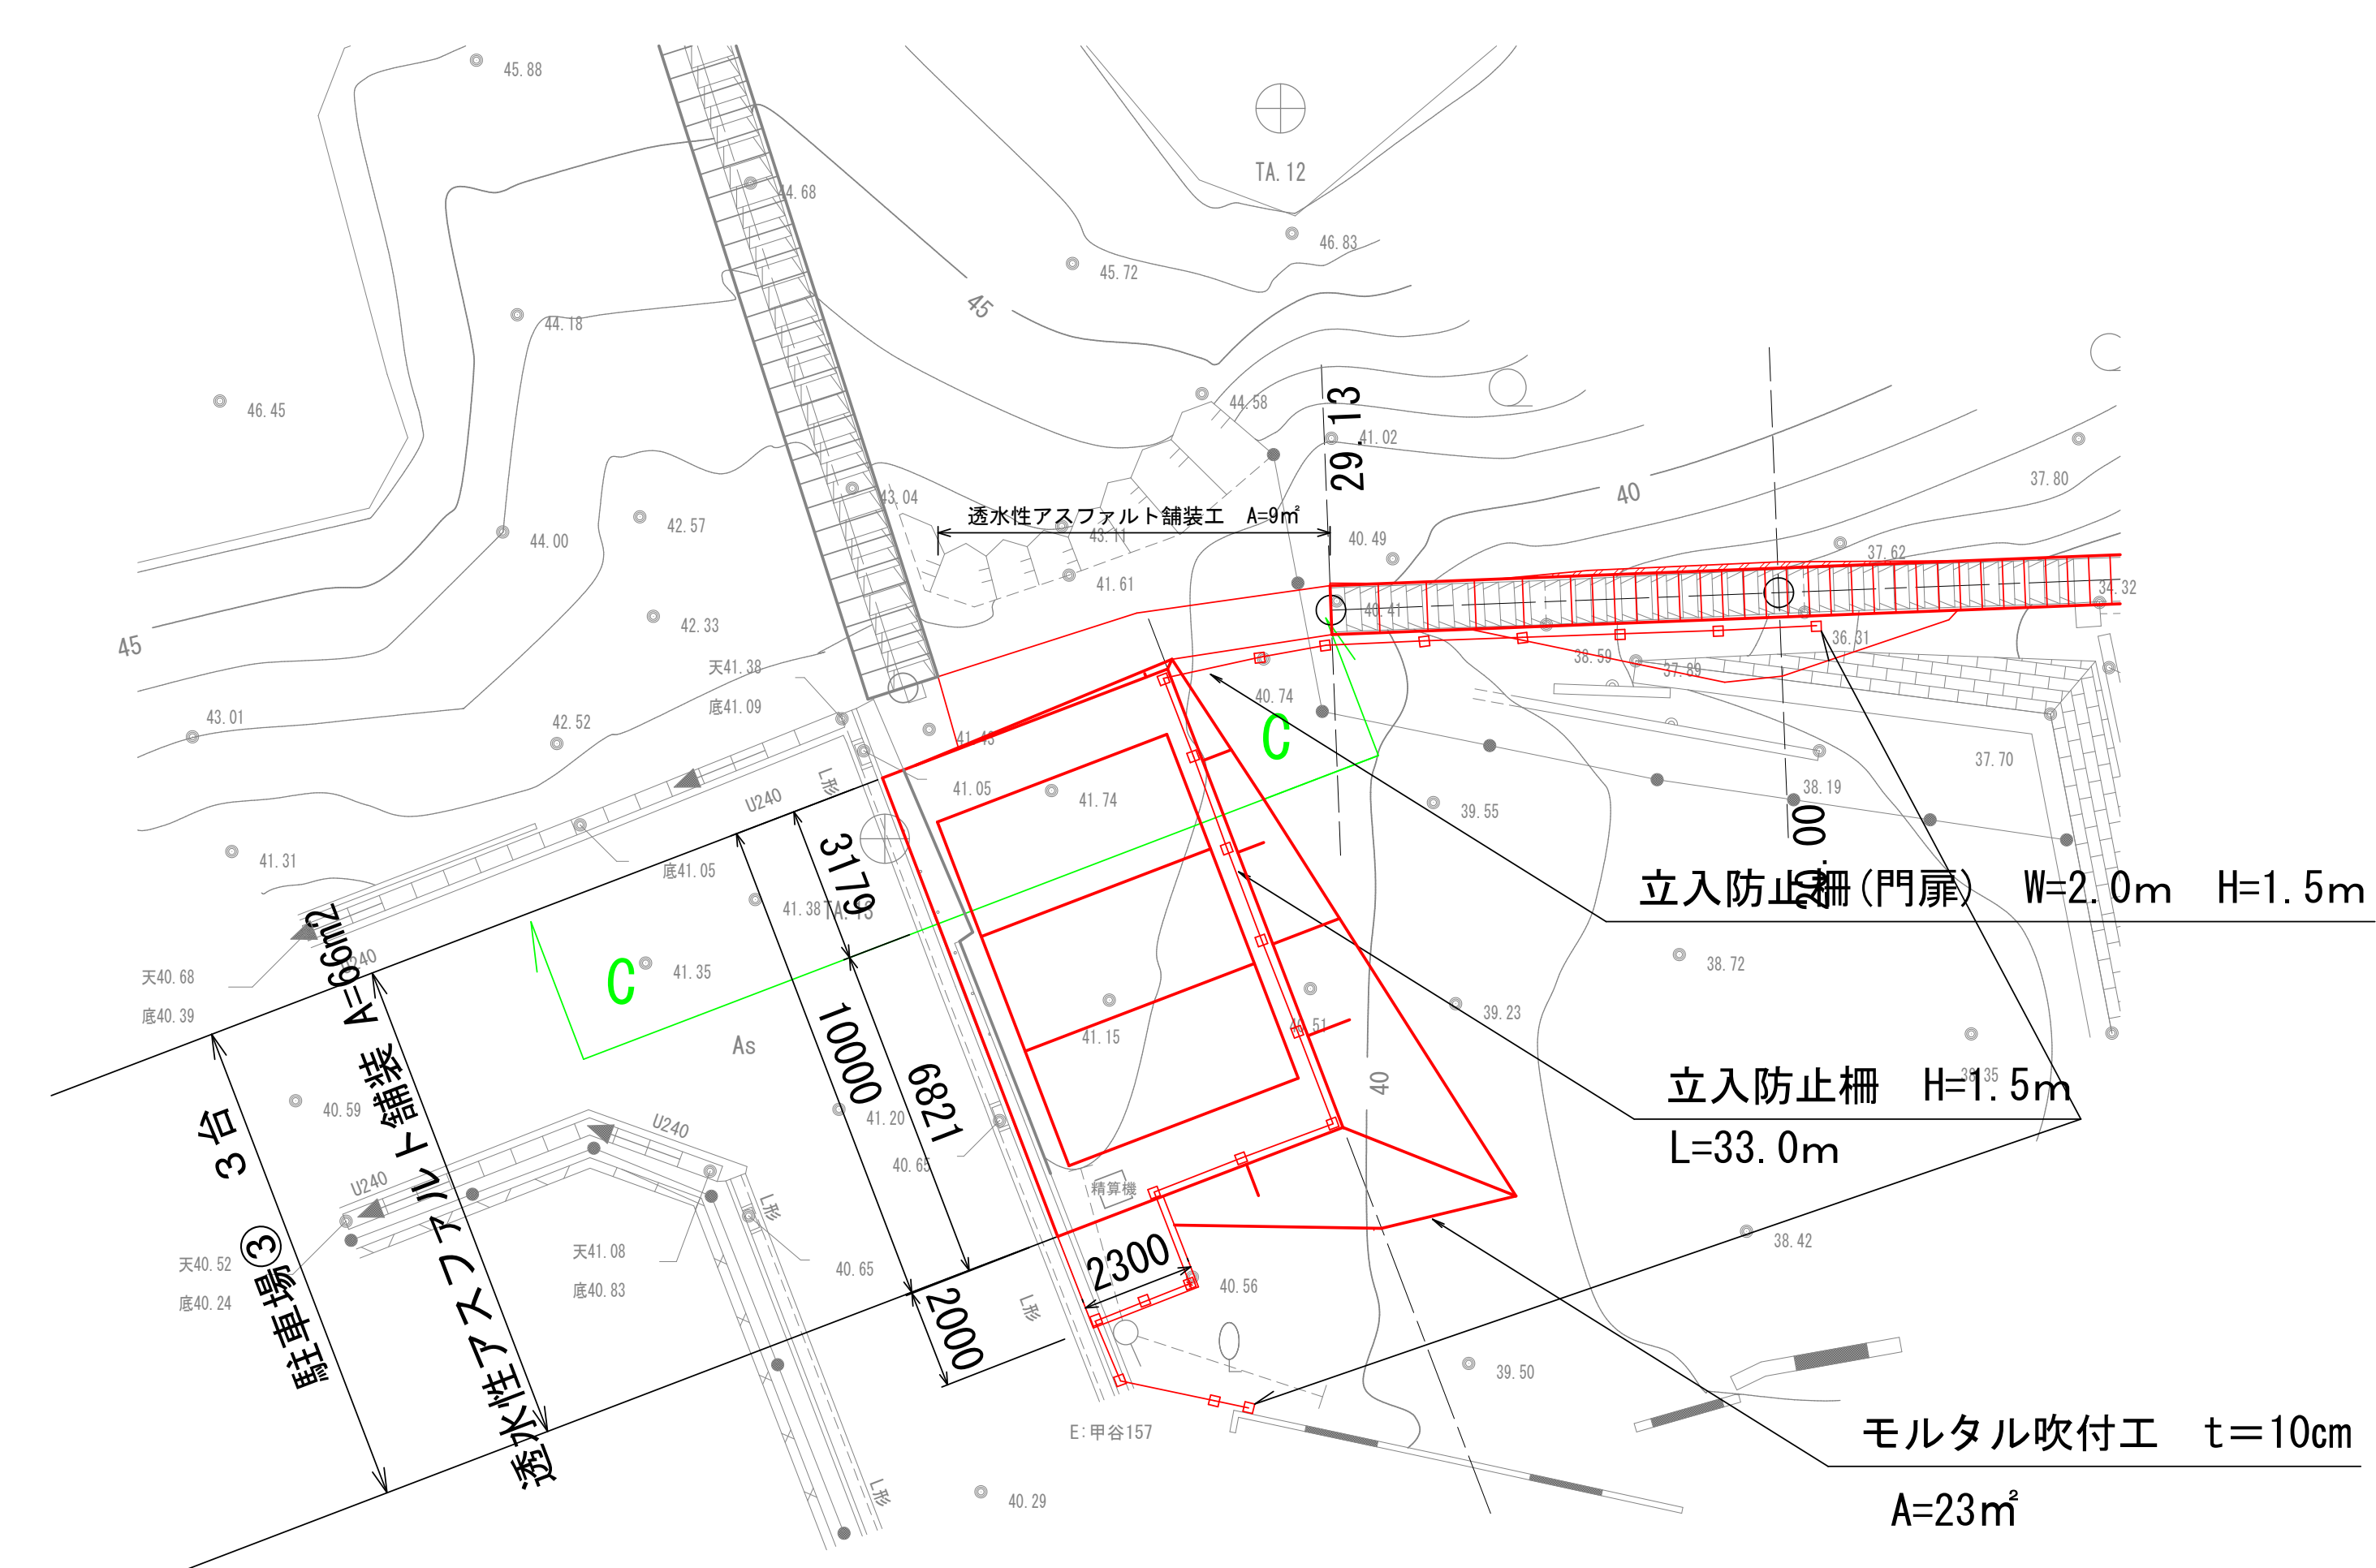

工事名	(仮称) 小坪 2 丁目公園有料駐車場整備工事		
施工箇所	小坪 2 丁目地内		
縮尺	図示	図面番号	5
図面名	駐車場③ 平面図		
逗子市 環境都市部 緑政課			

駐車場③ 縦横断面図 S=1:50 (A1)
S=1:100 (A3)

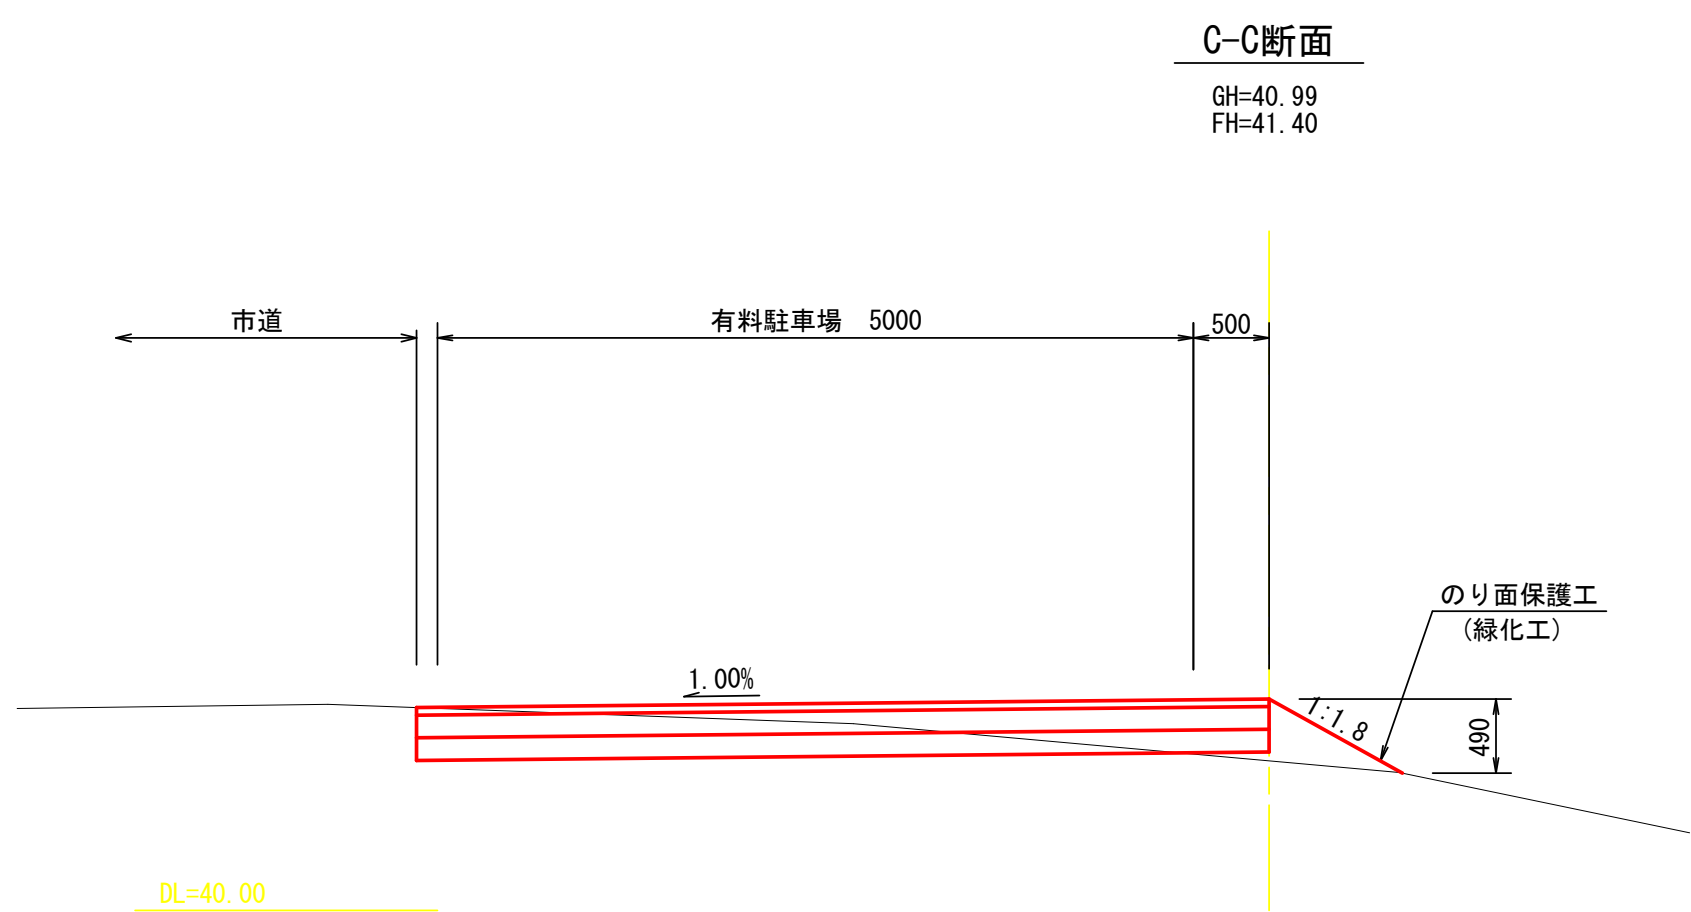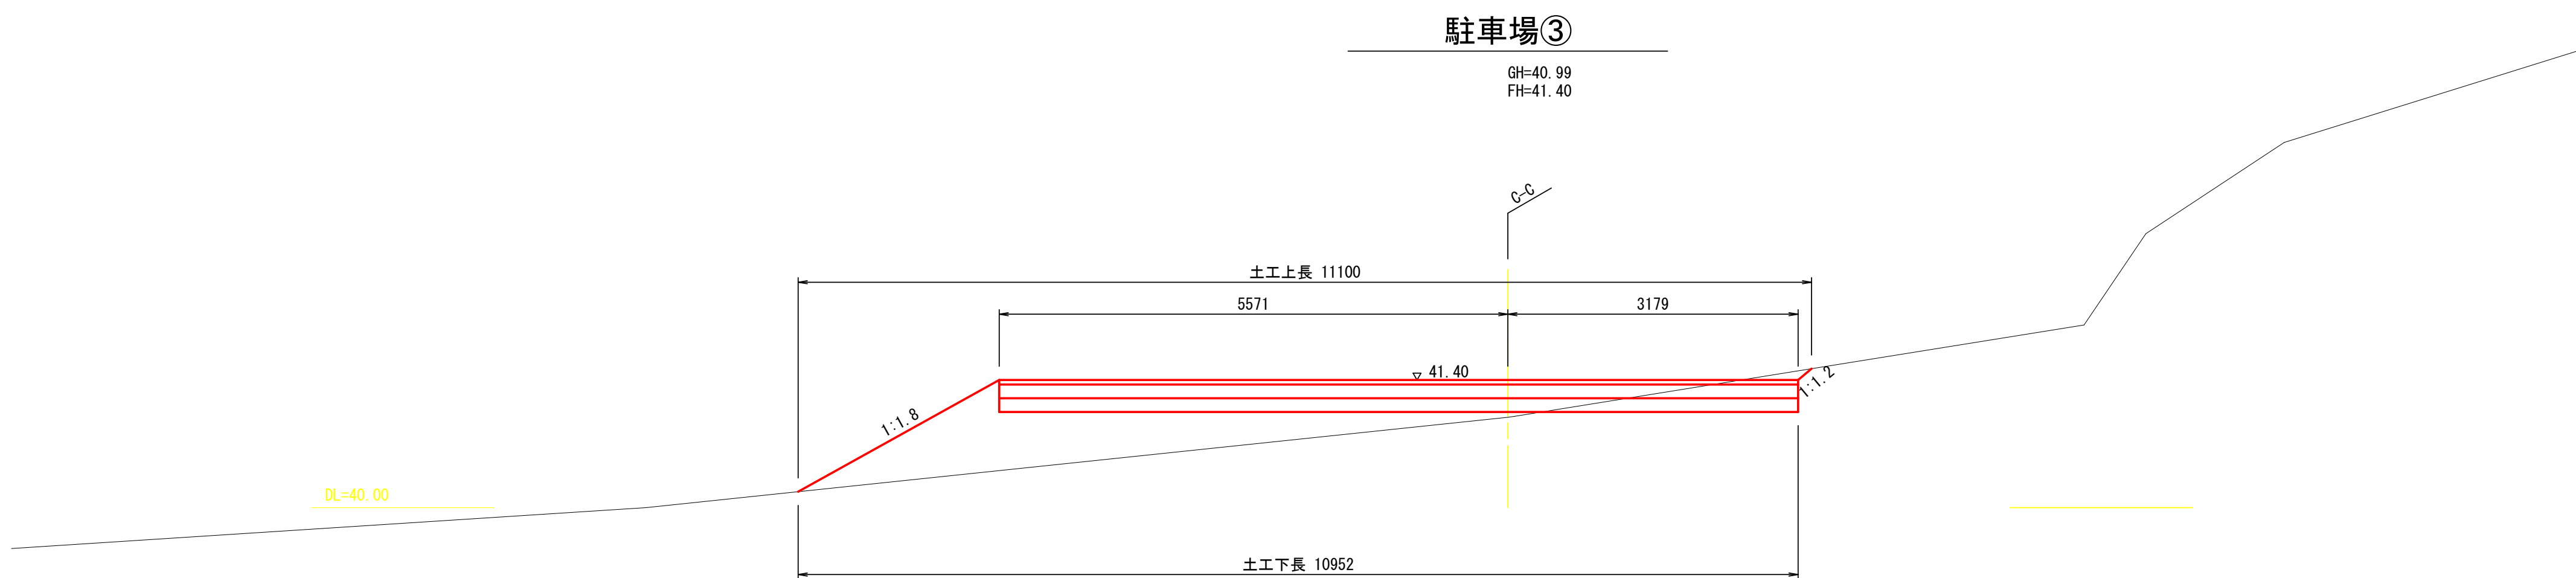

工事名	(仮称) 小坪 2 丁目公園有料駐車場整備工事		
施工箇所	小坪 2 丁目地内		
縮尺	図示	図面番号	6
図面名	駐車場③ 縦横断面図		
逗子市 環境都市部 緑政課			

工 事 仕 様 書

- 1 本工事は、逗子市財務規則によるもののほか、神奈川県土木工事共通仕様書及び土木工事施工管理基準により工事を施工するものとする。
- 2 工事施工の順序、方法等は、あらかじめ監督員の承認を受けること。
- 3 工事中、施工上欠くことの出来ない材料及び作業の費用は、受注者が負担するものとする。
- 4 本工事用材料は、全て市の監督員の検査を受け、合格したものでなければ使用してはならない。
- 5 受注者は、警察の許可なくして交通の規制をしてはならない。
また、現場に必ず工事標識を設置し、一般交通に危険を及ぼさないよう注意しなければならない。
- 6 工事に伴う検査は、次の事項について行う。
(1) 材料検査 (2) 配筋検査 (3) 型枠検査
(4) 竣工検査 (5) その他必要事項
- 7 安全管理
受注者は、土木請負工事における安全・訓練の実施について、工事着手後、作業員全員の参加により月に半日以上時間を割り当てて、定期的に安全に関する研修・訓練を実施しなければならない。
また、実施の記録を監督員に提出しなければならない。
- 8 提出書類等
(1) 工事記録写真
受注者は、工事写真を施工管理の手段として、各工事の施工段階及び工事完成後明視できない箇所の施工状況、出来形寸法、品質管理状況、工事中の災害写真等を写真管理基準により撮影し、適切な管理のもとに保管し、監督員の請求に対し直ちに提示するとともに、検査時に提出しなければならない。

(2) しゅん工図書

受注者は、提出書類を工事請負契約書に基づいて、監督員に提出しなければならない。

また、建設廃棄物がある場合には、これに加えて建設廃棄物処理委託契約書の写し及び産業廃棄物管理票（建設系廃棄物マニフェスト）D 票及び E 票の写しを提出しなければならない。これに定めのないものは、監督員の指示する様式によらなければならない。

- 9 本仕様書は、特に注意すべき諸点について示すものであり、本仕様書にないものは、監督員と協議のうえ、処理するものとする。

特 記 仕 様 書

1. 受注者は、現地の状況を十分に理解したうえで当該工事を実施すること。
2. 残材処分及び材料搬入出等の際には、道路利用者に十分配慮し、事故等には十分注意すること。
また、道路を規制する際は、近隣住民等に対し事前に周知すること。
3. 万が一、近隣住宅や既存フェンス、道路利用者等に対し事故等が発生した場合には、受注者にて復旧、対応すること。
4. 材料の搬入出等の作業に必要な車両は必要最低限とし、作業に使用する車両以外は駐車しないこと。
5. コンクリート打設にミキサー車を使用する場合には、近隣住民、道路利用者に十分配慮し施工すること。
6. 本工事を施工するにあたり、環境への負担を低減するため、「逗子市の建築・土木工事に係る環境配慮指針」に基づき施工するものとする。
7. 本工事施工により発生した建設廃棄物は次のとおり処理しなければならない。
 - ・ アスファルト塊、コンクリート塊及び路盤廃材の処分は、神奈川県指定の建設廃棄処理登録工場とする。
 - ・ 土砂の処分は、原則として確認処分とする。
 - ・ 提出書類
 - (1) 処分地の位置、施設の許可証の写し
 - (2) 廃材の数量調書（建設副産物に係る特記仕様書による必要書類及びデータ等）
 - (3) 施設の受入検査簿
8. 本工事は「週休2日制確保工事」の対象案件とする。実施にあたっては、「逗子市週休2日制確保工事实施要領」に基づき実施するものとする。
9. 本工事施工の前に周辺住民に十分周知をした上で施工を行うこと。
10. 公園整備、樹木管理伐採を別発注工事にて予定しているため、別発注工事受注者と調整して工事を行うこと。

11. 支障となる構造物がある場合は、関係機関への協議を発注者・受注者で行い、構造物の移設費用は、協議するものとする。
12. 工期は令和9年2月18日までとする。

ダンプトラック等による過積載等の防止についての工事仕様書

1. 積載重量制限を超えて土砂等を積み込まず、また積み込ませないこと。
2. さし柵装着車、不表示車等に土砂等を積み込まず、また積み込ませないこと。
3. 過積載車両、さし柵装着車、不表示車等から土砂等の引渡しを受ける等、過積載を助長することのないようにすること。
4. 取引関係にあるダンプカー事業者が過積載をおこなっている場合は、早急に不正状態を解消するよう適切な措置を講ずること。
5. 土砂等を運搬する大型自動車による交通事故の防止等に関する特別措置法（昭和42年法律第11号）の主旨に沿って、同法第12条に規定する団体等の加入者の使用を促進すること。
6. 下請負人がある場合に当たっては、以上のことについて十分指導すること。

建設副産物に係る特記仕様書

本特記仕様書は、建設工事に伴い副次的に得られる物品についての取扱い及び建設副産物実態調査に関する事項を定めるものであり、逗子市が発注する工事に適用する。

I. 総則

1、用語の定義

本特記仕様書において、次の各号に掲げる用語の意義は、それぞれ当該各号に定めるところによる。

- | | |
|--------------------|---|
| (1) 建設副産物
実態調査 | 建設工事に伴って発生するコンクリート塊、アスファルト・コンクリート塊、建設発生土などの副産物の発生量や再資源化（リサイクル）の実態を把握することを目的とした統計調査。 |
| (2) コブリス・プラス | 建設工事に係る資材の再資源化等に関する法律（以下、「建設リサイクル法」という。）や各種法令に基づく「建設副産物」の搬出入計画、実施結果の報告をオンラインで一元管理できる Web システム。 |
| (3) 建設工事 | 土木建築に関する工事をいう。 |
| (4) 建設副産物 | 建設工事に伴い副次的に得られた物品をいう。 |
| (5) 建設廃棄物 | 建設副産物のうち廃棄物の処理及び清掃に関する法律（以下「廃掃法」という。）の廃棄物に該当するものをいう。 |
| (6) 建設資材 | 土木建築に関する工事に使用する資材をいう。 |
| (7) 建設資材廃棄物 | 建設資材が廃掃法上の廃棄物となったものをいう。 |
| (8) 建築物等 | 建築物その他の工作物をいう。 |
| (9) 解体工事 | 建築物にあっては、当該建築物のうち構造耐力上主要な部分の全部又は一部を取り壊す工事をいい、建築物以外の工作物にあっては、当該工作物の全部又は一部を取り壊す工事をいう。 |
| (10) 新築工事等 | 建築物等の新築その他の解体工事以外の建設工事をいう。 |
| (11) 分別解体等 | ア、解体工事の場合は、建築物等に用いられた建設資材に係る建設資材廃棄物をその種類ごとに分別しつつ当該工事を計画的に施工する行為をいう。
イ、新築工事等の場合は、当該工事に伴い副次的に生じる建設資材廃棄物をその種類ごとに分別しつつ当該工事を施工する行為をいう。 |
| (12) 再資源化 | ア、分別解体等に伴って生じた建設資材廃棄物について、資材又は原材料として利用することができる状態にすること。
イ、分別解体等に伴って生じた建設資材廃棄物であって、燃焼の用に供することができるもの又はその可能性のあるものについて、熱を得ることに利用することができる状態にすること。 |
| (13) 対象建設工事 | 以下に該当する工事という。
・床面積の合計が 80 ㎡以上となる建築物の解体工事
・床面積の合計が 500 ㎡以上となる建築物の新築・増築工事
・請負代金の額が 1 億円以上となる建築物の修繕・模様替等工事（リフォーム等）
・請負代金の額が 500 万円以上となる建築物以外の工作物の工事（土木工事等） |
| (14) 特定建設資材 | コンクリート、コンクリート及び鉄から成る建設資材、木材、アスファルト・コンクリートをいう。 |
| (15) 特定建設資材廃棄物 | 特定建設資材が廃棄物となったものをいう。 |
| (16) 建設発生木材等 | 建設工事（工作物の新築、改築又は除去に係るものに限る。）に伴って副次的に得られた解体木くず、伐木材、伐根材その他の木材が廃棄物になったものをいう。 |
| (17) 再生資源利用計画（実施）書 | 建設資材を工事現場に「搬入」して利用する場合に作成。
工事着手前に「計画書」を、工事完了後に「実施書」を作成し、監督員へ提出。 |

- (18) 再生資源利用促進 建設副産物を現場外へ「搬出」する場合に作成。
計画（実施）書 工事着手前に「計画書」を、工事完了後に「実施書」を作成し、監督員
へ提出。

II. 建設廃棄物の取扱いに関する事項

建設工事の施工にあたっては、まず建設副産物の発生抑制に努め、発生したものについては再使用、再生利用を徹底し、そして熱回収が可能なものは熱回収を行うことを基本として取り組むこととし、このための施工方法及び建設資材の選択等については積極的に提案すること。

1、施工前に取り組む事項

建設副産物の発生抑制、分別解体等、再資源化等の中心的役割を担うものとして、建設業法、建設リサイクル法その他の法令を遵守するとともに、監督員との連絡調整、管理及び施工体制の整備等を行うこと。

《管理及び施工体制の整備》

- (1) 工事現場における建設副産物対策の責任者を明確にすること。
- (2) 請負代金の額が 100 万円以上の場合には、次の事項を行うこと。
 - ア、次項Ⅲ. に基づきコブリス・プラスに工事情報を登録すること。
 - イ、コブリス・プラスから出力する等をして、「再生資源利用計画書」及び「再生資源利用促進計画書」を作成し、施工計画書に添付するとともに、監督員に提出して説明すること。
 - ウ、「再生資源利用計画書」及び「再生資源利用促進計画書」は、公衆の見えやすい場所に掲示（デジタルサイネージによる掲示も可）すること。
- (3) 建設発生土を工事現場から搬出する建設工事を施工する場合には、資源の有効な利用の促進に関する法律（以下、「資源有効利用促進法」という。）に規定する「確認結果票」を作成し、上記イ及びウと同様に行うこと。
- (4) 対象建設工事においては、契約前に発注者に提出した「説明書」を施工計画書に添付すること。
- (5) 「再生資源利用計画書」及び「再生資源利用促進計画書」の内容については、現場担当者の教育、協力業者に対する周知徹底と明確な指導を行うこと。

《下請契約》

- (6) 工事の一部を下請発注し、生じる建設廃棄物を処理委託する場合は個別に直接処理委託契約をすること。
- (7) 分別解体等及び建設資材廃棄物の再資源化等に要する費用の適正な負担に努めること。
- (8) 対象建設工事にあつては、発注者に提出した「説明書」の内容を下請負人に告げるとともに、分別解体等の計画等に沿った施工、特定建設資材廃棄物の再資源化について指導を徹底すること。
- (9) 対象建設工事の下請契約には、建設業法による事項の他、分別解体等の方法、解体工事に要する費用、再資源化等をするための施設の名称及び所在地並びに再資源化等に要する費用を記載すること。
- (10) 解体工事を下請けさせる場合は、建設業法に基づく土木工事業、建築工事業又は解体工事業に係る許可業者(※)又は、建設リサイクル法に基づく解体工事業の登録業者に発注すること。ただし、解体工事業登録業者は請け負うことができる工事の規模に制限があるので注意すること。

《事前調査等》

- (11) 対象建設工事においては、建設工事の着手に先立ち対象建築物等及びその周辺の状況、作業場所の状況、搬出経路の状況、残存物品の有無、付着物の有無等の調査を行うこと。
- (12) 調査結果に基づき、作業場所及び搬出経路の確保、残存物品の搬出や付着物の除去など適正な工事の実施を行うための措置を講ずること。

《再生品の利用》

- (13) 建設資材廃棄物の再資源化により得られた建設資材について、利用用途に応じた品質等を考慮した上で、次の事例を参考とし、可能な限り利用すること。
 - ア、道路等の舗装の路盤材、建築物の砂利・砂・割り石等の材料は、原則として、神奈川県が

作成している「コンクリート塊等の処理及び建設リサイクル資材に関する事務取扱要領」に基づくコンクリート塊等処理指定工場から再生砕石等を調達すること。ただし、再生砂

(RC-10)の利用に当たっては、製造者側から試験結果報告書入手し六価クロムに係る環境基準の適合確認をした上で、監督員に報告書を提出し、確認を受けることとする。

なお、受注した工事において再生砕石等を使用する場合は、再生資源利用計画書を添付した施工計画書に当該指定工場の材料試験成績書を添えて、監督員に提出すること。

イ、建築工事の内装材等及び道路舗装材には、パーティクルボードや再生加熱アスファルト混合物等の利用に努めること。

ウ、その他、コンクリート型枠材としてのパーティクルボード（ストランドボード）エンジニアードウッド利用、法面の緑化材、雑草防止材等としての再生木質マルチング材等の利用を積極的に提案すること。

2、施工に関する事項

分別解体等及び建設資材廃棄物の処理等の過程においては、廃棄物処理法、大気汚染防止法、労働安全衛生法、神奈川県生活環境の保全等に関する条例等の関係法令を遵守するとともに、アスベスト、CCA木材、フロン類、非飛散性アスベスト、PCB等の取扱いには十分注意し、有害物質等の発生抑制及び周辺環境への影響の防止を図ること。

《発生抑制》

(1) 端材の発生が抑制される施工方法の採用及び建設資材の選択等について、次の事例を参考に、積極的な提案を行うこと。

ア、解体時において再使用が容易に行える施工方法の採用

イ、耐久性の高い建築物等の建築等

ウ、使用済コンクリート型枠の再使用

エ、コンクリート塊及びアスファルト・コンクリート塊の現場内破砕による路盤材等への再利用

オ、建設汚泥の現場内での脱水、固化等して盛土材等への再利用

《分別解体等》

(2) 建設業者にあつては主任技術者（監理技術者）、解体工事業者にあつては技術管理者を設置するとともに、工事の現場に建設業の許可票又は、解体工事業者登録票を掲げること。

(3) 建設副産物を、次の区分に留意して、種類ごとに分別しつつ工事を施工するよう努めること。

ア、建設廃棄物と建設発生土

イ、一般廃棄物（飲料の空缶や弁当がら、剪定枝葉等）と産業廃棄物（伐木材・伐根材等）

ウ、特別管理産業廃棄物（飛散性アスベスト廃棄物等）と再資源化できる産業廃棄物

エ、安定型産業廃棄物（がれき類、廃プラスチック類、ガラスくず及び陶磁器くず、ゴムくず等）と管理型産業廃棄物（燃え殻、木くず、廃石膏ボード等）

(4) 対象建設工事においては、分別解体等の計画等に定める、工事工程の順序、当該工程ごとの作業内容及び分別解体等の方法により、現場において、コンクリート塊、アスファルト・コンクリート塊、建設発生木材をその種類ごとに確実に分別しつつ施工すること。

《再資源化等》

(5) コンクリート塊、アスファルト・コンクリート塊、建設発生木材等、建設発生土は、再生資源利用促進計画書に基づき、再資源化施設等に搬入するとともに、再生資源の活用を努めること。

(6) コンクリート塊、アスファルト・コンクリート塊は、原則として神奈川県のコンクリート塊等処理指定工場へ搬入すること。

その際には、当該指定工場に搬出することを明記した再生資源利用促進計画書を添付した施工計画書を監督員に提出するなど、所定の手続きを取ること。

(7) 建設発生木材等は、原則として神奈川県の指定事業者の指定施設へ搬入すること。

その際には、当該指定事業者に搬出することを明記した再生資源利用促進計画書を添付した施工計画書を監督員に提出するなど、所定の手続きを取ること。

(8) 土砂を搬入した場合には、速やかに資源有効利用促進法に規定する「受領書」を搬入元の受注者等に交付すること。

- (9) その他の建設廃棄物（特定建設資材廃棄物以外の廃棄物、対象建設工事でない工事による建設廃棄物）についても、可能な限り分別解体等を実施し、再資源化等に努めること。

《適正処理》

- (10) 廃棄物を処理する場合には、受注者は、排出事業者として自らの責任において、廃掃法等関係法令に基づき、可能な限り現場で減量化した後に適正に処理すること。
- (11) 廃棄物の処理を委託する場合には次の事項に留意すること。
- ア、運搬と処分についてそれぞれの許可業者と各々委託契約すること。また、吹き付けアスベスト除去工事等に伴い発生する飛散性アスベスト廃棄物等の特別管理産業廃棄物はその専門業者に委託すること。
- イ、適正な委託契約を行わない状況で、受託者が不法投棄等を行った時には、委託基準違反として委託者にも責任が及ぶことになるため、適正な委託費用をもって適切な委託契約を行い、併せて契約内容を確実に履行するよう関係者を指導監督すること。
- ウ、産業廃棄物の処理を委託する場合には、産業廃棄物管理票（マニフェスト）を交付し、最終処分（再生含む）が完了したことを確認すること。

3、施工の完了後に関する事項

- (1) 「再生資源利用計画書」及び「再生資源利用促進計画書」を作成した工事にあつては、産業廃棄物管理票（マニフェスト）と照合した上で実施状況を記録し、コブリス・プラスから出力する等をして、「再生資源利用実施書」及び「再生資源利用促進実施書」を作成し、監督員に提出するとともに、その内容を報告すること。
- (2) 「再生資源利用計画（実施）書」、「再生資源利用促進計画（実施）書」及び確認結果票は、工事完成日から5年間保存すること。
- (3) 対象建設工事においては、産業廃棄物管理票（マニフェスト）と照合して、特定建設資材廃棄物の再資源化が完了したことを確認したときは、速やかに「再資源化等報告書」を監督員に提出するとともに、再資源化等の実施状況に関する記録を作成し、保存すること。
- (4) 建設工事で発生したコンクリート塊、アスファルト・コンクリート塊については、当該工事で発生したコンクリート塊等の処理指定工場への搬出完了後、速やかにコンクリート塊等搬入完了報告書に指定工場の証明を受けて監督員に報告すること。
- (5) 建設工事で発生した建設発生木材等については、神奈川県が作成している「建設発生木材等の再資源化に関する事務取扱要領」に基づき、建設発生木材等の指定施設への搬出完了後、速やかに建設発生木材等搬入完了報告書に指定施設の証明を受けて監督員に報告すること。

上記(1)から(5)の書類は、完成検査時の確認事項とするので、契約工期内に提出すること。

Ⅲ. 建設副産物実態調査に関する事項

再生資源利用量及び建設副産物についての発生量の実態把握について定める。

- 1、受注者は、建設資材利用量の大小や有無及び建設副産物発生量・搬出量の大小や有無にかかわらず、当該年度に終了した最終契約額が 100 万円以上（税込）の工事は、次項の建設副産物実態調査作業手順に基づき登録する。ただし、複数年度にまたがる債務工事等の工事額は、当該年度の年割り額を入力し、工事内容は当該年度分の資材利用量、建設副産物発生量・搬出量のみを入力する。なお、表 1 に示す建設資材の搬入又は建設副産物の搬出が全くない場合は、県による調査の対象外となるためコブリス・プラスへの登録は不要となるが、約 5 年に一度の国による調査（センサス）が実施される場合は、例外なく最終契約額が 100 万円以上の工事を登録する。

本調査の対象品目は、表 1 のとおりである。

表 1 調査対象品目

対象	調査対象品目	備考
搬入する 建設資材	コンクリート	
	コンクリート及び鉄から成る建設資材	
	木材	
	アスファルト・コンクリート	
	土砂	
	砕石	
	塩化ビニル管・継手	
	石膏ボード	
	その他の建設資材	
搬出する 建設副産物	コンクリート塊	
	建設発生木材 A（柱、ボードなどの木製資材が廃棄物となったもの）	建設発生木材等のうち、解体木くず、新築端材木くず等が該当する。
	アスファルト・コンクリート塊	
	その他がれき類	
	建設発生木材 B（立木、除根材などが廃棄物となったもの）	建設発生木材等のうち、建設工事（工作物の新築、改築又は除去に係るものに限る。）に伴って副次的に得られる伐木材、伐根材が該当する。
	建設汚泥	
	混合状態の廃棄物（建設混合廃棄物）	現場へ搬出する状態で判断し、発生と搬出の間に分別された場合には、分別後の品目が発生したものとみなす。
	金属くず	
	廃塩化ビニル管・継手	
	廃プラスチック（廃塩化ビニル管・継手を除く）	
	廃石膏ボード	
	紙くず	
	アスベスト（飛散性）	
	その他の分別された廃棄物	
	第一種～第四種建設発生土及び浚渫土（建設汚泥を除く）	

2、建設副産物実態調査のコブリス・プラスの作業手順は、次のとおりとし、受注者が行うものとする。

- (1) 一般財団法人日本建設情報総合センターのホームページ
<http://www.fkplus.jacic.or.jp/>から
からコブリス・プラスにログインする。
システムの操作方法については、「トップページ」内の「コブリス・プラスでできること（動画）」、「コブリス・プラスの使い方」ページ内の「民間企業の方へ」「■工事の受注者の方へ」（1）及び、「■受注者向け（動画）」を参照する。
- (2) 当初契約時点でのデータを入力する。データ入力の際、データチェック結果にて「確認が必要な事項」がある場合は、修正の要否を確認し、修正が完了したデータをコブリス・プラス上で監督員へ提出する。（監督員からコブリス・プラスで修正指示がある場合（提出状況欄が「問い合わせあり」の場合）は修正登録をする。）
- (3) 「再生資源利用計画書、再生資源利用促進計画書のダウンロード」から、当該様式（計画）を印刷し、監督員に提出する。
- (4) 工事完成時に「再生資源利用実施書、再生資源利用促進実施書」（最終データに修正）を作成する。データチェック結果にて「確認が必要な事項」がある場合は、修正の要否を確認し、修正が完了したデータをコブリス・プラス上で監督員へ提出する。（監督員からコブリス・プラスで修正指示がある場合（提出状況欄が「問い合わせあり」の場合）は修正登録をする。）
- (5) 「再生資源利用実施書、再生資源利用促進実施書のダウンロード」から、当該様式（実施）を印刷し、監督員に提出する。
- (6) 工事検索画面から当該工事を検索し、「データ登録済み確認書」を印刷し、修正を要するエラーが出ていないことを確認の上、監督員に提出する。

3、データ入力上の留意点

- (1) 建設発生土の搬出がある場合は、「公共建設発生土処理に係る特記仕様書」を参照すること。
- (2) チェック結果及び「データ登録済み確認書」のチェック結果で確認が必要な事項に下記の項目がある場合は修正する。

9.レンジオーバー

（発生箇所：工事概要）

請負金額の単位が「万円」であることを再確認し、桁間違いをしていないか確認のうえ、修正登録。

19.不整合

（発生箇所：様式1 土砂、様式2 建設発生土）

「様式1の土砂（現場内利用量）」と「様式2の建設発生土（現場内利用量）」の両方に設計書に対応した数値を修正登録。

（発生箇所：様式1 砕石、様式2 コンクリート、アスファルト・コンクリート）

「様式1の砕石（現場内利用量）」＝「様式2のコンクリート、アスファルト・コンクリート（現場内利用量）」となるように単位換算をした数値で修正登録。

25.リサイクル率対象外

（発生箇所：様式2 コンクリート、様式2 アスファルト・コンクリート）

原則として、搬出先は県土整備局のコンクリート塊等処理指定工場（再資源化工場）となるため修正登録。

（発生箇所：様式2 建設発生木材 A、B）

原則として、搬出先は県土整備局の指定事業者の指定施設（再資源化施設）となるため修正登録。

（発生箇所：様式2 建設発生土（第一種～第四種、浚渫土））

原則として、搬出先は県指定受入地となるため修正登録。

個人情報の取扱いに関する特記仕様書

この契約による業務を処理するため個人情報（行政手続における特定の個人を識別するための番号の利用等に関する法律（以下「番号法」という。）第2条第9項に規定する特定個人情報を含む。以下同じ。）を取り扱う場合は、個人情報の保護に関する法律、番号法、逗子市情報セキュリティ基本方針その他関係法令等に基づき、次の事項を遵守して行うものとする。

（基本的事項）

第1条 受注者は、この業務の実施に当たっては、個人の権利利益を侵すことのないよう、個人情報を適正に取り扱わなければならない。

（秘密等の保持）

第2条 受注者は、この業務に関して知り得た個人情報の内容をみだりに他に漏らしてはならない。この業務が終了し、又は解除された後においても同様とする。

（責任体制の整備）

第3条 受注者は、個人情報の安全管理について、内部における責任体制を構築し、その体制を維持しなければならない。

（責任者等の報告）

第4条 受注者は、この業務に従事する者を明確にするため、個人情報の取扱いの責任者及び業務に従事する者（以下「従事者」という。）を定め、書面により発注者に報告しなければならない。これらを変更する場合も同様とする。

（作業場所の特定）

第5条 受注者は、個人情報を取り扱う場所（以下「作業場所」という。）を定め、業務の着手前に書面により発注者に報告しなければならない。これらを変更する場合も同様とする。

2 受注者は、発注者の事務所に作業場所を設置する場合は、責任者及び従事者に対して、受注者が発行する身分証明書を常時携帯させ、事業者名が分かるようにしなければならない。

（再委託の禁止等）

第6条 受注者は、発注者が承諾した場合を除き、個人情報の処理は自らがを行い、第三者（受注者に子会社（会社法第2条第3号に規定する子会社をいう。）がある場合にあっては、当該子会社を含む。以下同じ。）にその処理を委託してはならない。

2 受注者は、番号法第10条の規定に基づき、この業務の一部について再委託（再委託の相手方が行う再々委託以降の委託を含む。以下同じ。）する場合は、あらかじめ発注者の承諾を得なければならない。

3 受注者は、前項の承諾を得て第三者に再委託する場合は、この契約により受注者が負う義務を再委託先に対しても遵守させなければならない。

4 受注者は、第三者に再委託した場合、その履行を管理監督するとともに、発注者の求めに応じ、その状況等を発注者に報告しなければならない。

（派遣労働者利用時の措置）

第7条 受注者は、この業務を派遣労働者に行わせる場合は、派遣労働者に対して、本契約に基づく一切の義務を遵守させなければならない。

2 受注者は、発注者に対して、派遣労働者の全ての行為及びその結果について責任を負うものとする。

(保有の制限等)

第8条 受注者は、この業務を処理するために個人情報を保有する場合は、その目的を明確にし、目的達成のために必要最小限のものとし、適法かつ公正な手段により行わなければならない。

(安全管理措置)

第9条 受注者は、この業務を処理するために取り扱う個人情報の漏えい、き損、滅失、紛失、盗難その他の事故（以下「漏えい等の事故」という。）が起こらないよう、当該個人情報の適切な管理のために必要な措置を講じなければならない。

(目的外利用及び第三者への提供の禁止)

第10条 受注者は、この業務を処理するために取り扱う個人情報を、発注者の指示又は承諾を得ることなくこの契約の目的以外に利用し、又は第三者に提供してはならない。

(複写、複製の禁止)

第11条 受注者は、この業務を処理するために取り扱う個人情報を、発注者の指示又は承諾を得る事無く複写又は複製してはならない。

(持出しの禁止)

第12条 受注者は、この業務を処理するために取り扱う個人情報を、発注者の指示又は承諾を得ることなく作業場所から持ち出してはならない。

(罰則の周知及び従事者の監督)

第13条 受注者は、この業務の従事者に対し、個人情報保護法及び番号法の義務及び罰則が適用されることについて周知するとともに、個人情報の安全管理が図られるよう、必要かつ適切な監督を行わなければならない。

(教育及び研修の実施)

第14条 受注者は、個人情報の保護及び情報セキュリティに対する意識の向上を図るため、この業務の従事者に対し、本特記仕様書において従事者が遵守すべき事項その他本委託業務の適切な履行に必要な事項について、教育及び研修を実施し、その記録を報告しなければならない。

(個人情報の返還又は廃棄)

第15条 受注者は、この業務を処理するため使用した個人情報について、使用する必要がなくなった場合は、速やかに、かつ、確実に返還又は廃棄しなければならない。

(事故発生時の対応)

第16条 受注者は、この業務を処理するために取り扱う個人情報の漏えい等の事故が発生し、又は発生したおそれがある場合は、直ちに発注者に報告し、その指示に従わなければならない。

2 受注者は、前項の漏えい等の事故が発生した場合には、被害拡大の防止、復旧、再発防止等のために必要な措置を迅速かつ適切に実施しなければならない。

3 受注者は、発注者と協議の上、二次被害の防止、類似事案の発生回避等の観点から、可能な限り当該漏えい等の事故に係る事実関係、発生原因及び再発防止策を公表するものとする。

(調査監督等)

第17条 発注者は、受注者における契約内容の遵守状況等について実地に調査し、又は受注者に対して必要な報告を求めるなど、受注者の個人情報の管理について必要な監督を行うことができる。

2 受注者は、前項における報告について、発注者が求める場合には定期的に報告をしなければならない。

(指示)

第18条 発注者は、受注者がこの業務に関し取り扱う個人情報の適切な管理を確保するために必要な指示を行うことができるものとし、受注者はその指示に従わなければならない。

(契約解除及び損害賠償)

第19条 発注者は、受注者が本特記仕様書の内容に反していると認めたときは、契約の解除及び損害賠償の請求をすることができるものとする。

逗子市の建築・土木工事に係る環境配慮指針

1. 目 的

市が発注する建築工事及び土木工事に關して、環境に配慮した施工方法の実施、建設廃棄物の削減及び熱帯材型枠の使用抑制を進めるための標準的な指針を定め、建築・土木工事に係る環境への負担を低減することを目的とする。

2. 適用範囲

本指針の対象工事は、逗子市の建築・土木工事の発注物件に限る。

3. 環境配慮手順

(1) 環境配慮型施工方法の採用

- 1) 建設公害防止のため、環境・建設関連法令を厳守し、工事に伴う公害防止を図る。
- 2) 騒音・振動・粉じんを抑制し、大気や水質の汚染防止に努めるため、低騒音・低振動・低排出ガス型作業機械を優先的に採用する。
- 3) 自然環境の保護や周辺環境との調和のために、地下水脈の保護、雨水浸透の推進及び緑化を推進する。

(2) 建設副産物対策

1) 建設廃棄物の発生量の抑制

- ① 建設副産物の発生量、再利用率の把握及び報告
施工計画書を作成し、確認を得たのち工事を施工する。また、建設副産物に係る特記仕様書に基づき関係各手続きにて報告する。
- ② 建設廃棄物の削減
建設廃棄物削減のため、次号 2) のリサイクル対策を推進するとともに、建設廃棄物の少ない施工技術及び施工方法の調査、研究を推進し、実施する。

2) 建設副産物のリサイクル促進

- 「建設工事に係る資材の再源化等に関する法律」（平成 12 年法律第 104 号）を基本とし、実施すること。
- ① 建設発生土の再使用（リユース）
 - ・ 土地の掘削を伴う工事は、掘削土量の削減及び現場内利用を促進する。
 - ・ 他の部・課との資源化利用を図るため、協議・調整する。
 - ② 建設副産物の再利用（リサイクル）
 - ・ アスファルトコンクリート塊、コンクリート塊の再利用を促進する。
 - ・ 廃ガラス、陶磁器片等の再利用を促進する。
 - ・ アルミニウムくず、鉄くず等の再利用を促進する。
 - ・ その他の再利用可能な建設副産物についても、積極的な再利用に努める。

(3) 建設廃棄物の適正処理

工事に伴う建設廃棄物は、廃棄物の減量化を進めるとともに、最終処分場の周辺住民及び周辺環境への影響を考慮し、適正処理を進める。

- 1) 建築・土木工事に関する課の工事監督員は、マニフェスト（出荷証明）等により、廃棄物の種類、数量、最終引受場所等の確認を行い、その廃棄物について、適正な処理がなされたことを証明する書類を保存する。
- 2) 建築・土木工事に関連する課の工事監督員は、計画地の土壌について、汚染の可能性がある場合には適切な処理を行う。
- 3) なお、汚染土や汚染処理土を処分する場合には、保管場所や運搬時における雨水の浸透や飛散の防止方法を講じる。

(4) 再生建設素材・資材等、環境負荷の少ない建設材の使用促進

高炉セメント、アスベストの含有量の少ない製品等、環境に配慮した素材の活用技術を調査・研究し、その使用促進を図る。

(5) 熱帯材型枠の使用抑制

型枠工事における熱帯材の使用を抑制することを努める。

- 1) コンクリート型枠工事を実施する課では、工事の発注にあたって、鋼製型枠等代替型枠の利用や熱帯材型枠の転用回数の増加などにより、熱帯材型枠の使用を抑制するよう受注者を指導する。
- 2) コンクリート型枠工事における型枠材の使用について、合板型枠以外の型枠及び非熱帯材合板型枠の使用を促進するための、施工技術及び施工方法の調査・研究を推進し、実施する。

施設計画策定にあたっての環境配慮手順書

1. 目的

市の建設する施設等から発生する環境負荷を低減するためには、施設等の計画段階から、環境への配慮を盛り込むことが必要である。施設計画策定にあたっての環境配慮のための標準手順を定め各種工事の施工計画書作成に考慮する。

2. 適用範囲

本手順書で対象とする計画は、次のものとする。

(1) 建築物等の建築計画

建築工事、給水施設、空気調和設備、電気設備とする。

(2) 道路、河川、公園、下水道等の土木工事計画

土工、運搬工、杭、矢板打工等、コンクリート工、舗装工、橋りょう下部工、地盤改良工、及びトンネル工とする。

3. 環境配慮項目

(1) 環境負荷の少ない工法の選択、建設廃棄物の削減、及び熱帯材型枠の使用抑制

(2) 新エネルギーや未利用エネルギーの活用、高効率機器の選定などの省エネルギー対策

(3) 再生建材の利用や雨水の活用などの省資源対策

(4) 敷地内、屋上、壁面等の緑化の推進

(5) 透水性舗装、雨水浸透枳の設置等による地下水の涵養対策

(6) 生態系の保全等の地域の自然環境との調和対策及び景観の保全、配慮

4. 環境配慮手順

建設副産物に係る特記仕様書に基づき施工計画書を作成し、確認を得たのち工事を施工する。