逗子市道路台帳図

昭和六十一年十月三十一日調製

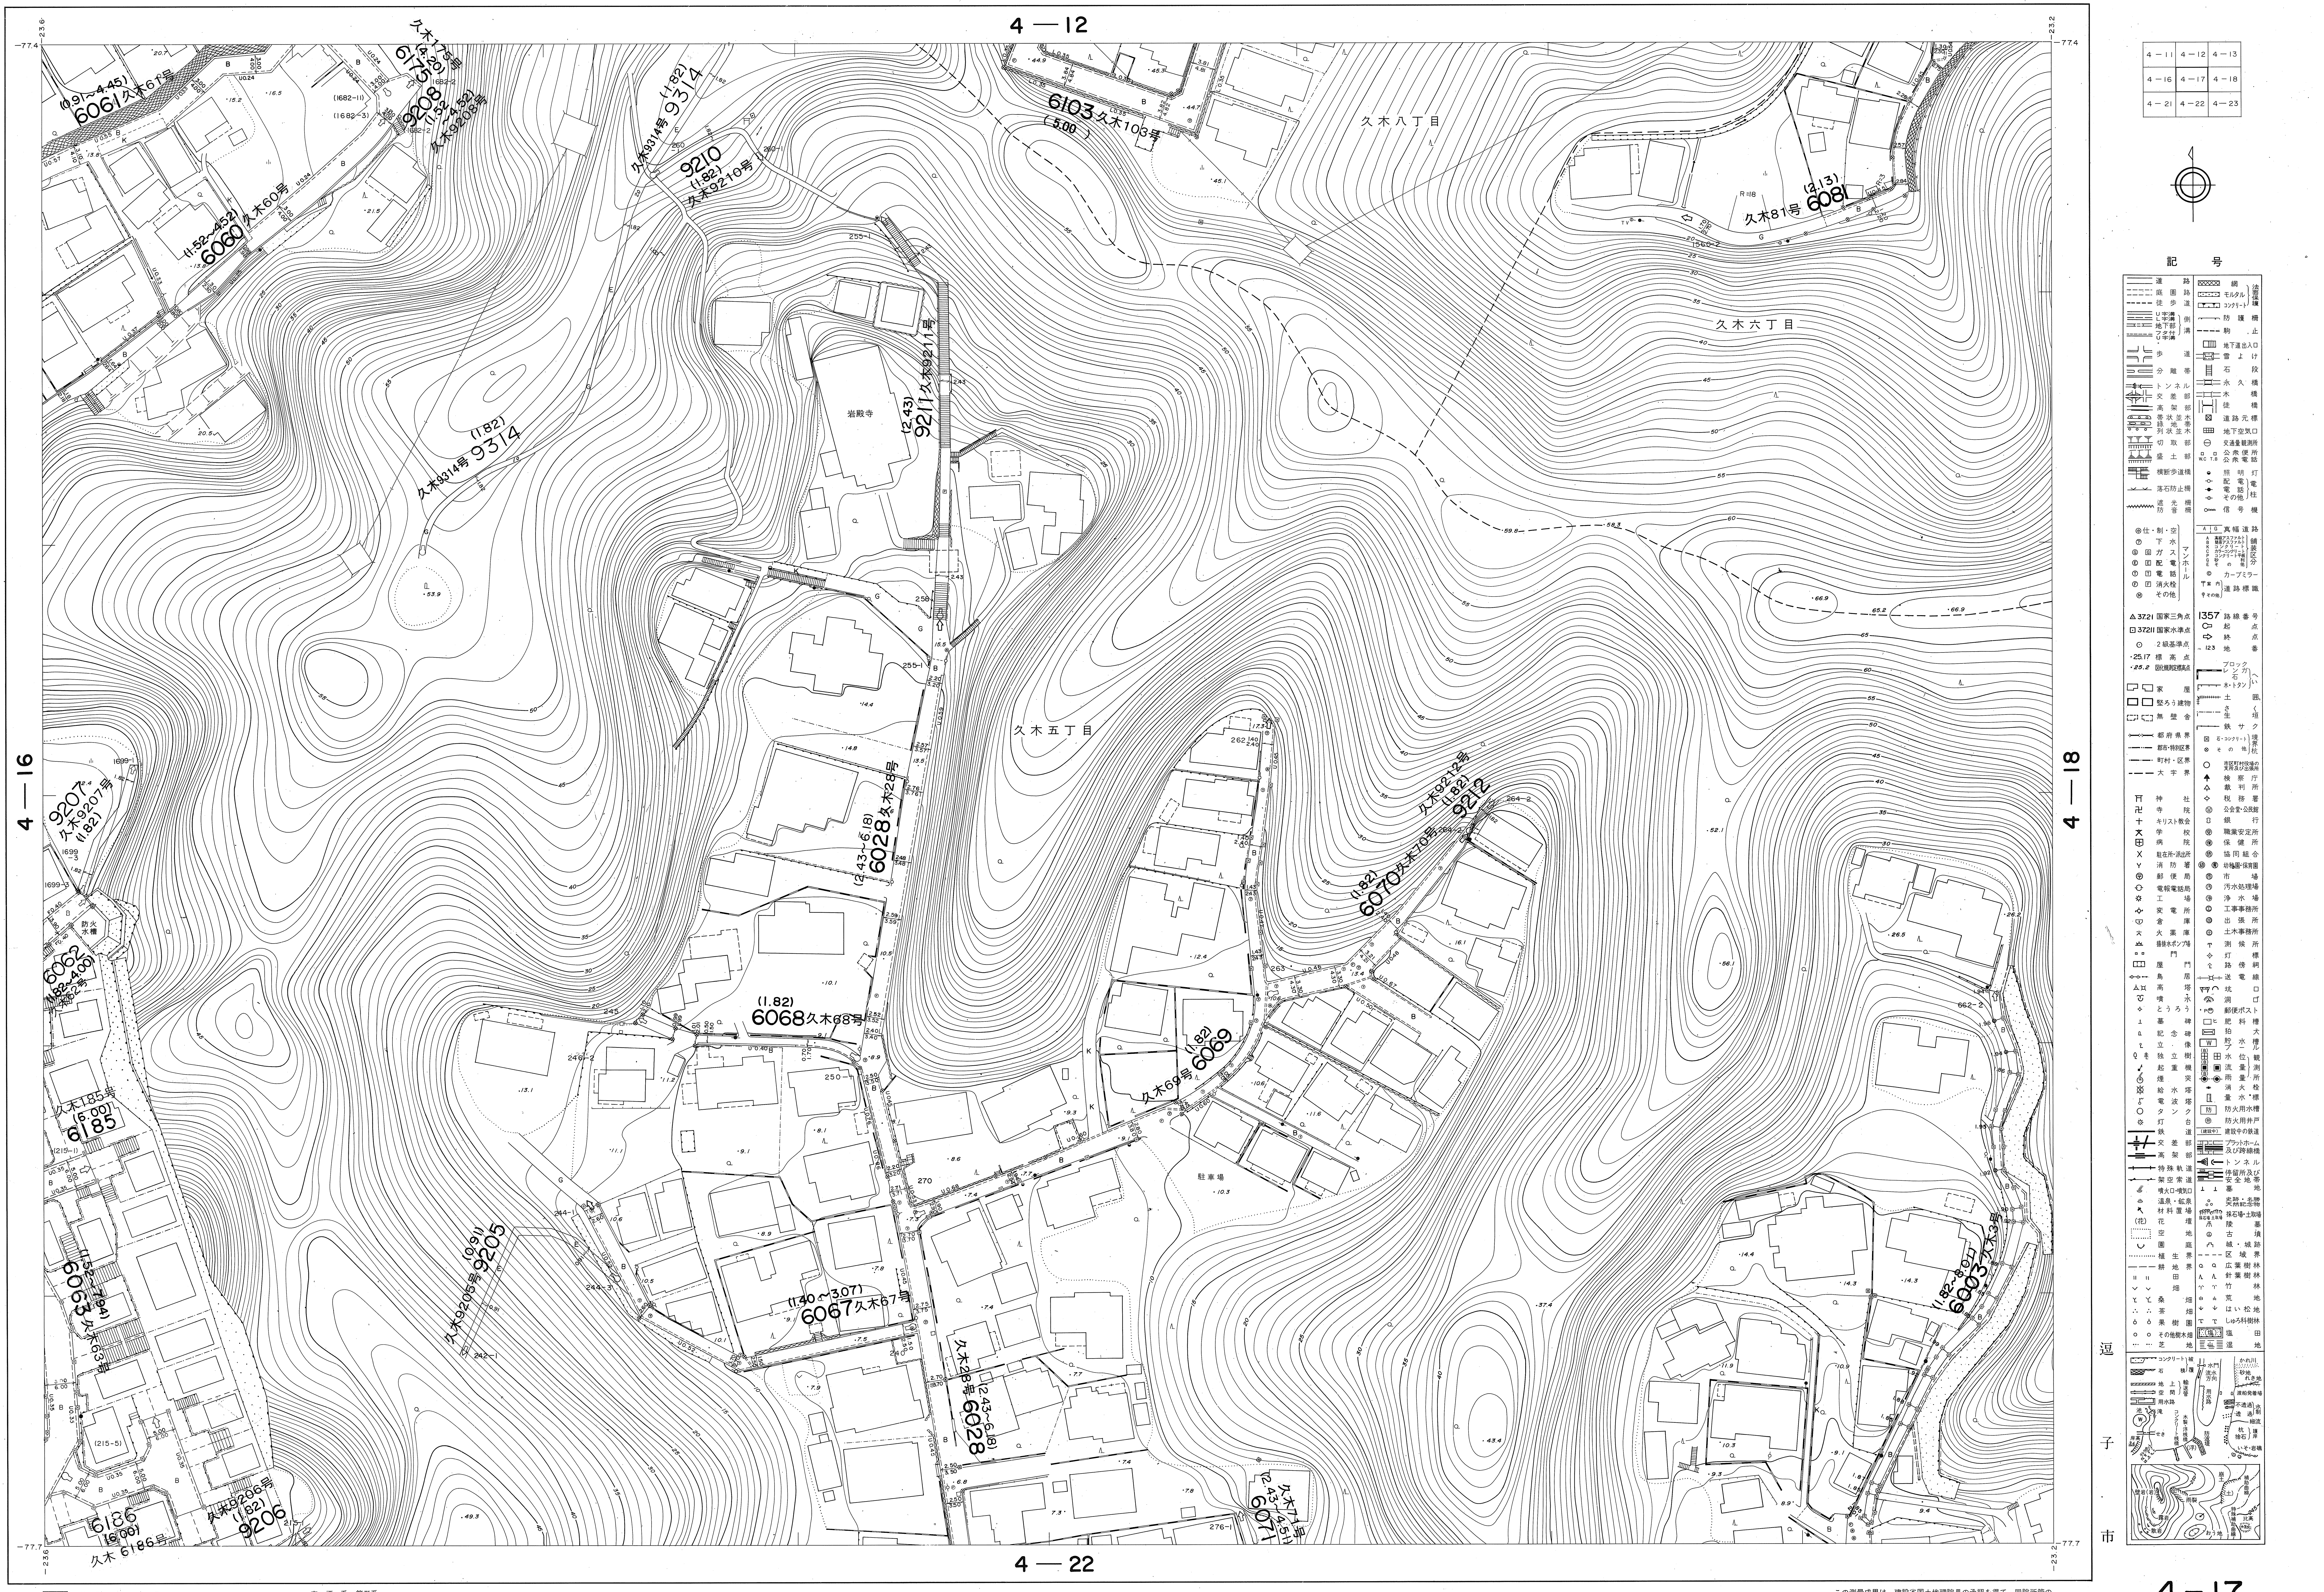
4—12
4—16
4—18
4—22
久木八丁目
久木六丁目
久木五丁目
岩殿寺
駐車場
防火水槽
6061 久木61号 (0.91～4.45)
6060 久木60号 (1.52～4.52)
6173 久木173号 (4.29)
9208 久木9208号 (1.52～4.52)
9314 久木9314号 (1.82)
9210 久木9210号 (1.82)
6103 久木103号 (5.00)
6081 久木81号 (2.13)
9211 久木9211号 (2.43)
6028 久木28号 (2.43～6.18)
9207 久木9207号 (1.82)
6062 久木62号 (1.82～4.00)
6068 久木68号 (1.82)
6069 久木69号 (1.82)
6070 久木70号 (1.82)
9212 久木9212号 (1.82)
6185 久木185号 (5.00)
6063 久木63号 (1.52～7.94)
9205 久木9205号 (0.91)
6067 久木67号 (1.40～3.07)
6071 久木71号 (2.43～4.51)
6003 久木3号 (1.82～8.07)
6186 久木6186号 (6.00)
9206 久木9206号 (1.82)
記号

逗子市

国際航業株式会社調製

撮影	昭和60年6月
測図	昭和61年1月 ステレオプロッターA8
現調	昭和61年2月
補正	昭和　年　月
補正	平成8年3月28日
補正	平成10年3月17日
補正	平成12年3月24日
補正	平成20年3月19日
補正	平成23年3月29日
補正	平成24年3月16日
補正	平成25年3月18日
補正	平成27年3月24日
補正	令和2年3月31日
補正	令和6年3月29日

座標系　第Ⅸ系
等高線間隔　1m

1:500

0　10　20　30　40　50　100m

この測量成果は、建設省国土地理院長の承認を得て、同院所管の測量標及び測量成果を使用して調製したものである。
（承認番号）昭60．関公第156号