逗子市道路台帳図

昭和六十一年十月三十一日調製

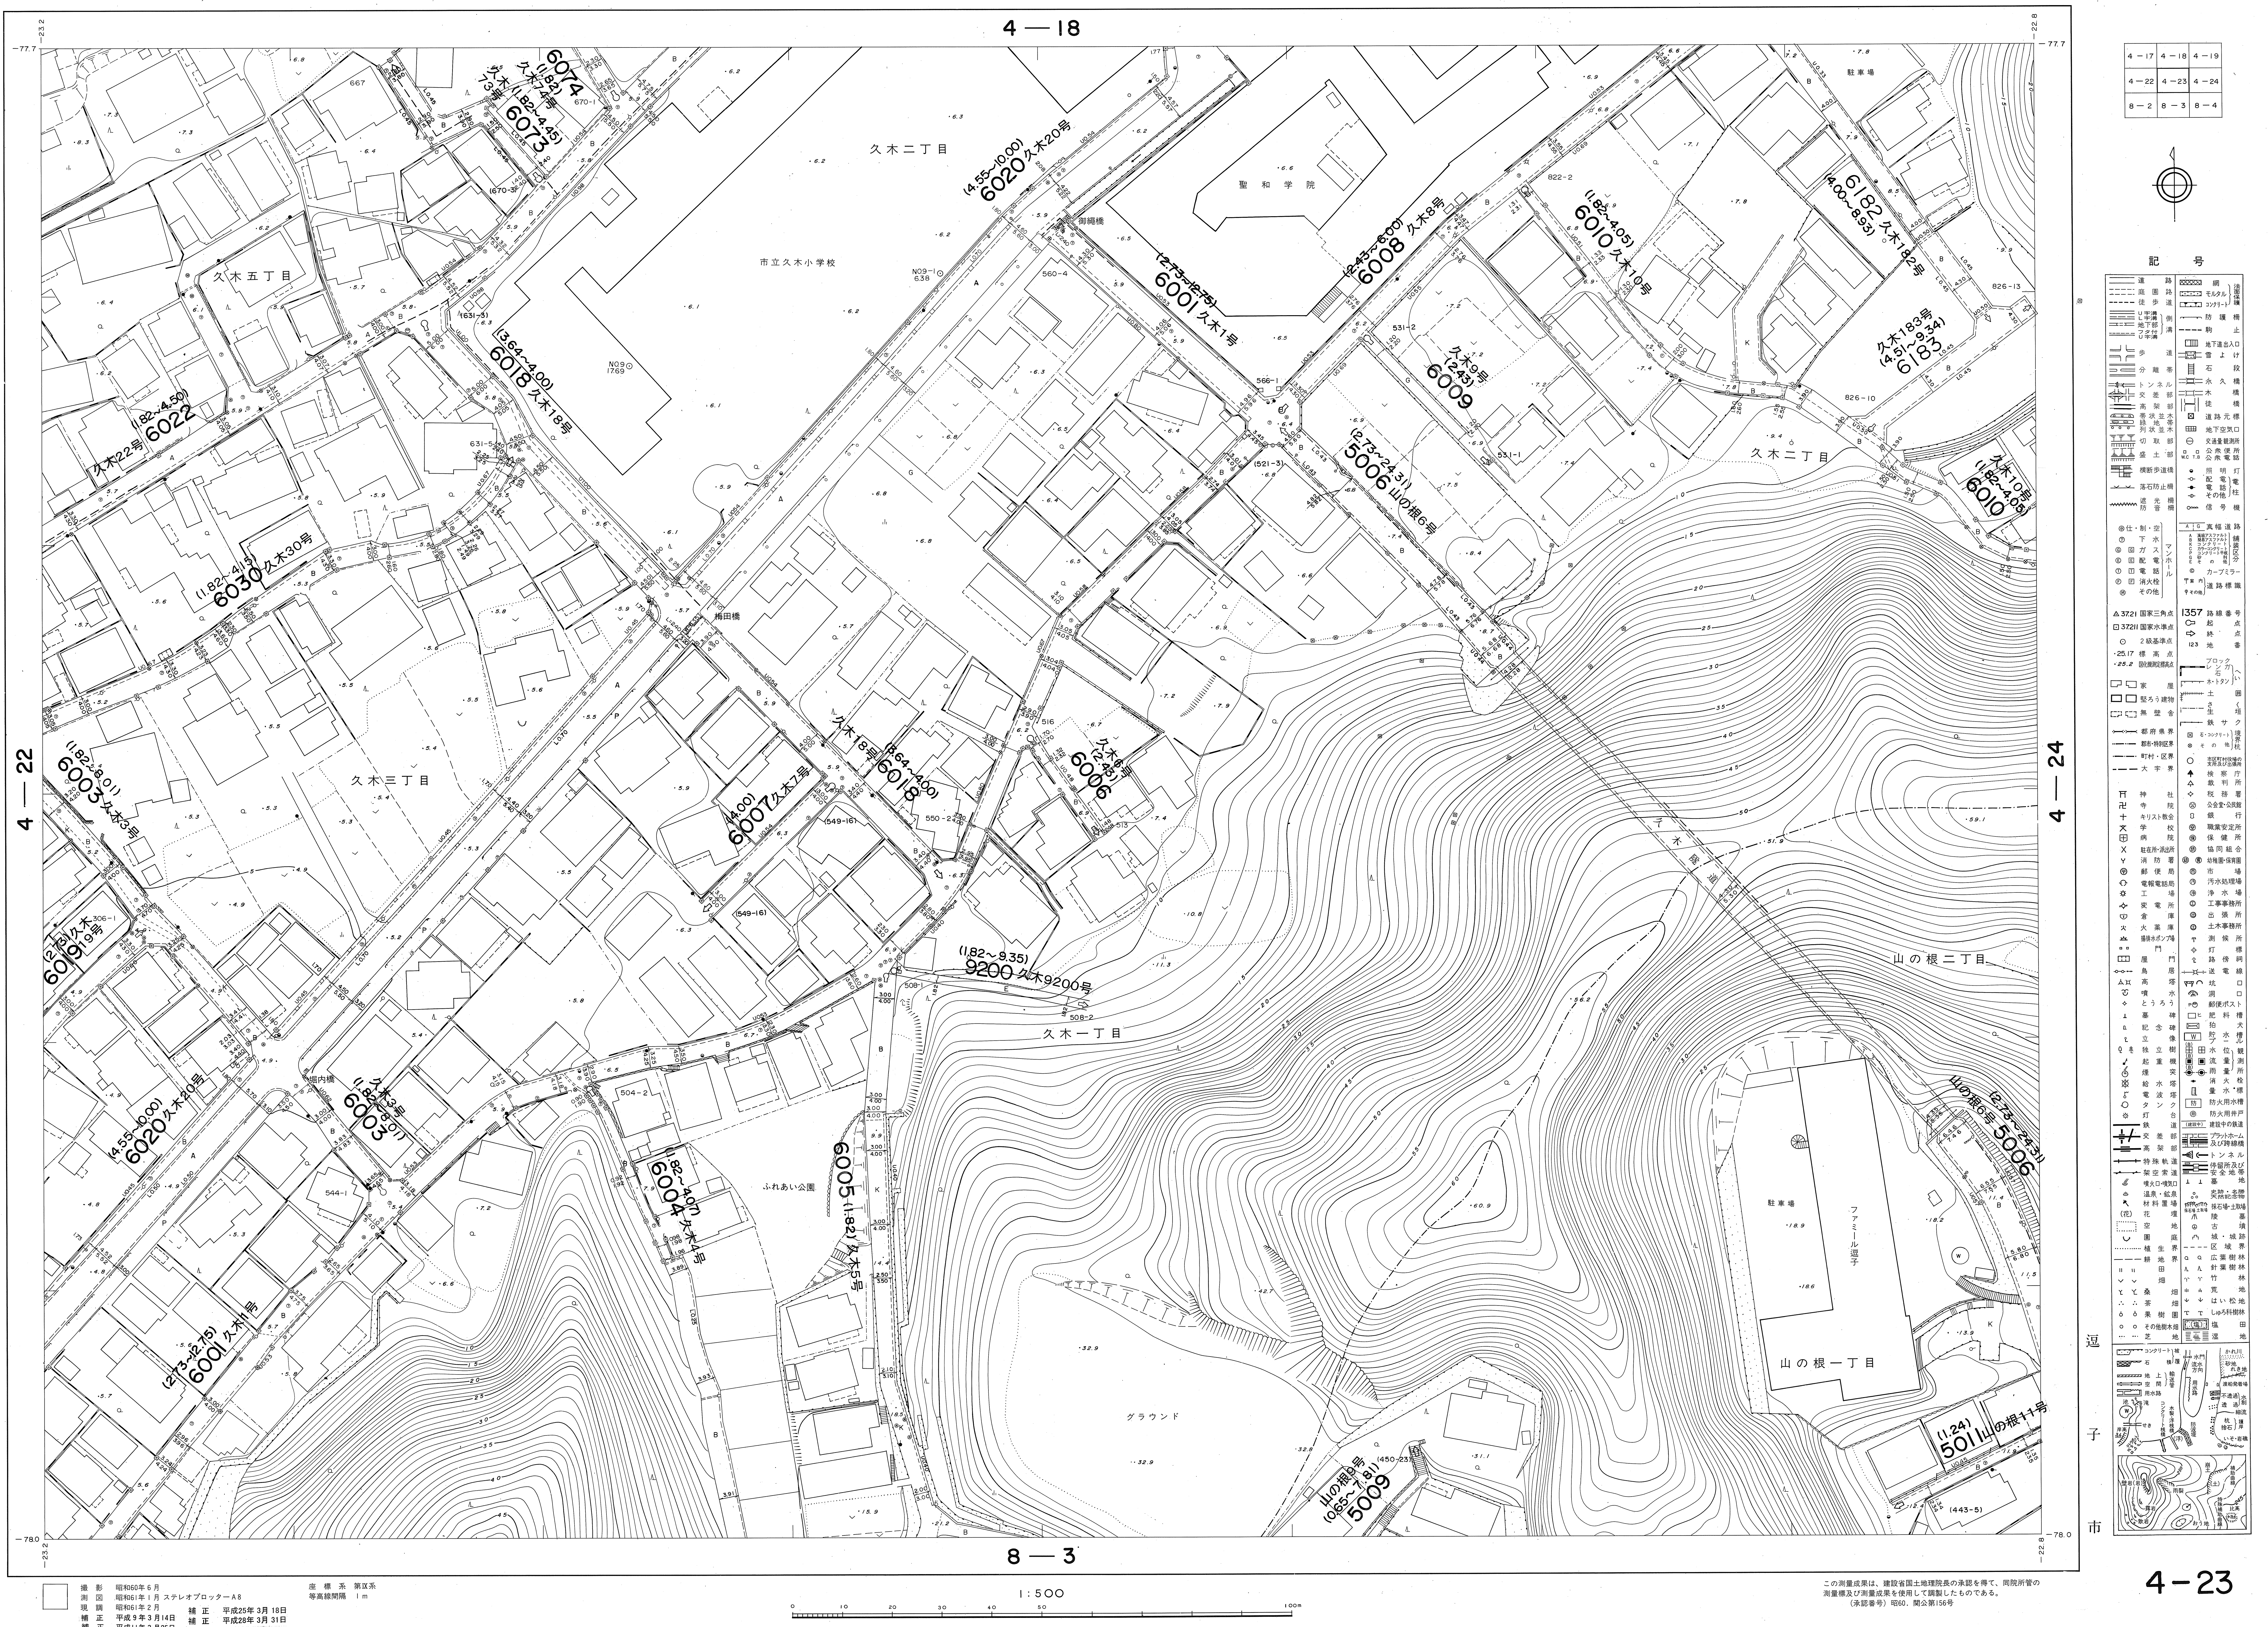
4—18
4—22
4—24
8—3
8—2 8—3 8—4
4—17 4—18 4—19
4—22 4—23 4—24
記 号
久木二丁目
久木三丁目
久木五丁目
久木一丁目
山の根二丁目
山の根一丁目
市立久木小学校
聖和学院
ふれあい公園
グラウンド
ファミール逗子
駐車場
6020 久木20号 (4.55~10.00)
6001 久木1号 (2.73~12.75)
6008 久木8号 (2.43~6.00)
6010 久木10号 (1.82~4.05)
6182 久木182号 (4.00~8.93)
6183 久木183号 (4.51~9.34)
6009 久木9号 (2.45)
5006 山の根6号 (2.73~24.31)
6018 久木18号 (3.64~4.00)
6018 久木18号 (3.64~4.00)
6022 久木22号 (1.82~4.50)
6030 久木30号 (1.82~4.15)
6003 久木3号 (1.82~8.01)
6019 久木19号 (2.15)
6007 久木7号 (4.00)
6006 久木6号 (2.48)
9200 久木9200号 (1.82~9.35)
6004 久木4号 (1.82~4.07)
6005 久木5号 (1.82)
5011 山の根11号 (1.24)
5009 山の根9号 (0.65~1.81)
6074 久木74号 (1.82)
6073 久木73号 (1.82~4.45)
梅田橋
御縄橋
堀内橋
1:500
—77.7
—78.0
—23.2
—22.8

撮　影　昭和60年6月
測　図　昭和61年1月 ステレオプロッターA8
現　調　昭和61年2月
補　正　平成9年3月14日
補　正　平成11年3月25日
補　正　平成12年3月24日
補　正　平成13年3月23日
補　正　平成14年3月22日
補　正　平成15年3月20日
補　正　平成18年3月24日
補　正　平成20年3月19日
補　正　平成22年3月29日
補　正　平成24年3月16日
補　正　平成25年3月18日
補　正　平成28年3月31日
補　正　平成31年3月29日
補　正　令和2年3月31日
補　正　令和6年3月29日

座　標　系　第IX系
等高線間隔　1m

この測量成果は、建設省国土地理院長の承認を得て、同院所管の測量標及び測量成果を使用して調製したものである。
（承認番号）昭60．関公第156号

逗子市

国際航業株式会社調製