逗子市道路台帳図

昭和六十一年十月三十一日調製

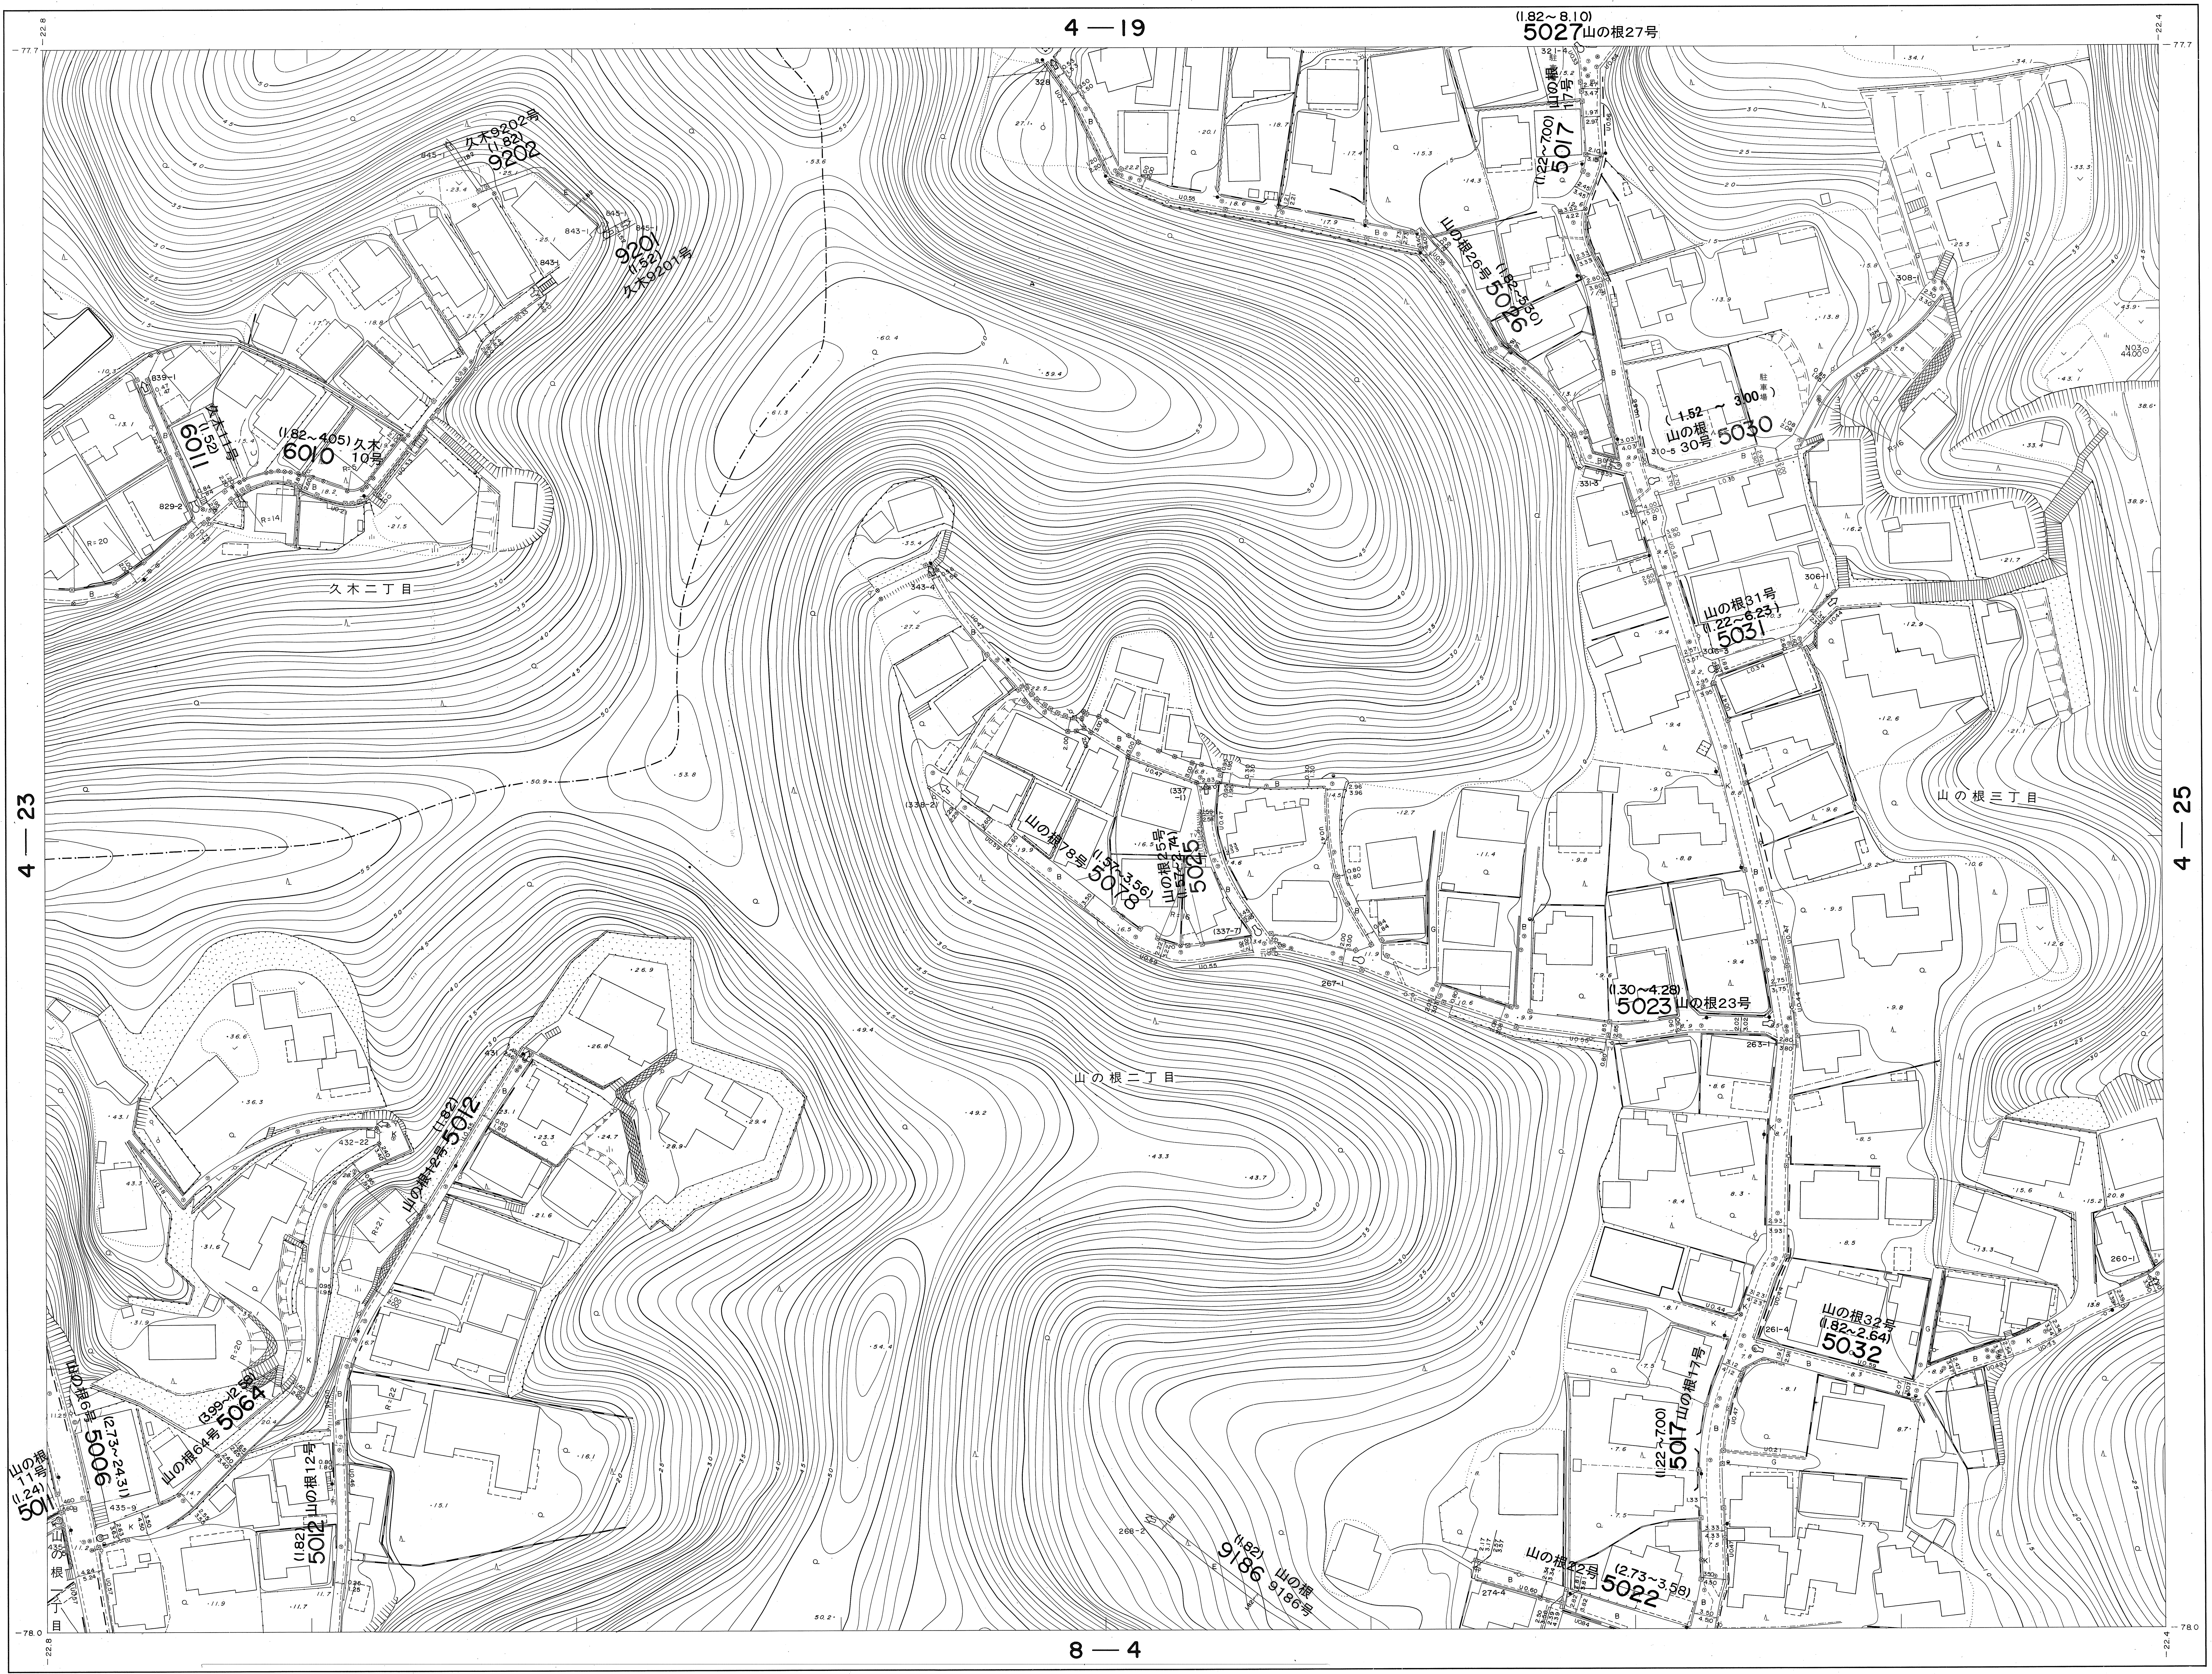
4 — 19
4 — 23
4 — 25
8 — 4
-77.7
-22.8
-78.0
-22.4
(1.82～8.10)
5027 山の根27号
久木9202号
(1.82)
9202
9201
(1.52)
久木9201号
(1.82～4.05) 久木10号
6010
久木11号
(1.52)
6011
久木二丁目
山の根17号
(1.22～7.00)
5017
山の根26号
(1.82～3.30)
5026
(1.52 ～ 3.00)
山の根30号
5030
山の根31号
(1.22～6.23)
5031
山の根28号
(1.57～3.56)
5028
山の根25号
(1.57～2.74)
5025
山の根三丁目
(1.30～4.28)
5023 山の根23号
山の根二丁目
山の根12号
(1.82)
5012
山の根32号
(1.82～2.64)
5032
山の根17号
(1.22～7.00)
5017
山の根64号
(3.99～12.58)
5064
山の根6号
(2.73～24.31)
5006
山の根11号
(1.24)
5011
(1.82)
5012
山の根12号
(1.82)
9186
山の根9186号
山の根22号
(2.73～3.58)
5022
山の根一丁目

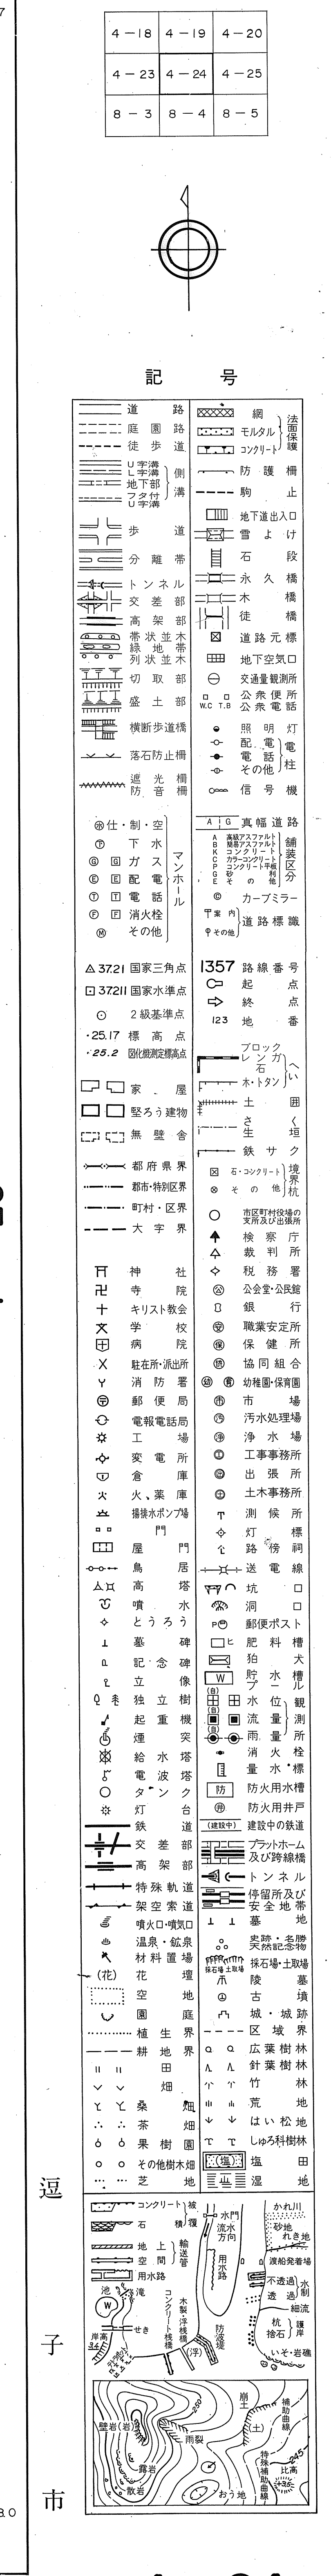
4－18 4－19 4－20
4－23 4－24 4－25
8－3 8－4 8－5
記 号
壁岩(岩)
雨裂
(土)
特殊補助曲線
露岩
比高
散岩
おう地

逗子市

国際航業株式会社調製

撮　影　昭和60年6月
測　図　昭和61年1月 ステレオプロッターA8
現　調　昭和61年2月
補　正　平成2年3月15日
補　正　平成6年3月15日
補　正　平成8年3月28日
補　正　平成9年3月14日
補　正　平成11年3月25日
補　正　平成15年3月20日
補　正　平成20年3月19日
補　正　平成26年3月31日
補　正　令和4年3月31日
補　正　令和6年3月29日

座標系　第IX系
等高線間隔　1m

1:500

0 10 20 30 40 50 100m

この測量成果は、建設省国土地理院長の承認を得て、同院所管の測量標及び測量成果を使用して調製したものである。
（承認番号）昭60．関公第156号