逗子市道路台帳図

昭和六十一年十月三十一日調製

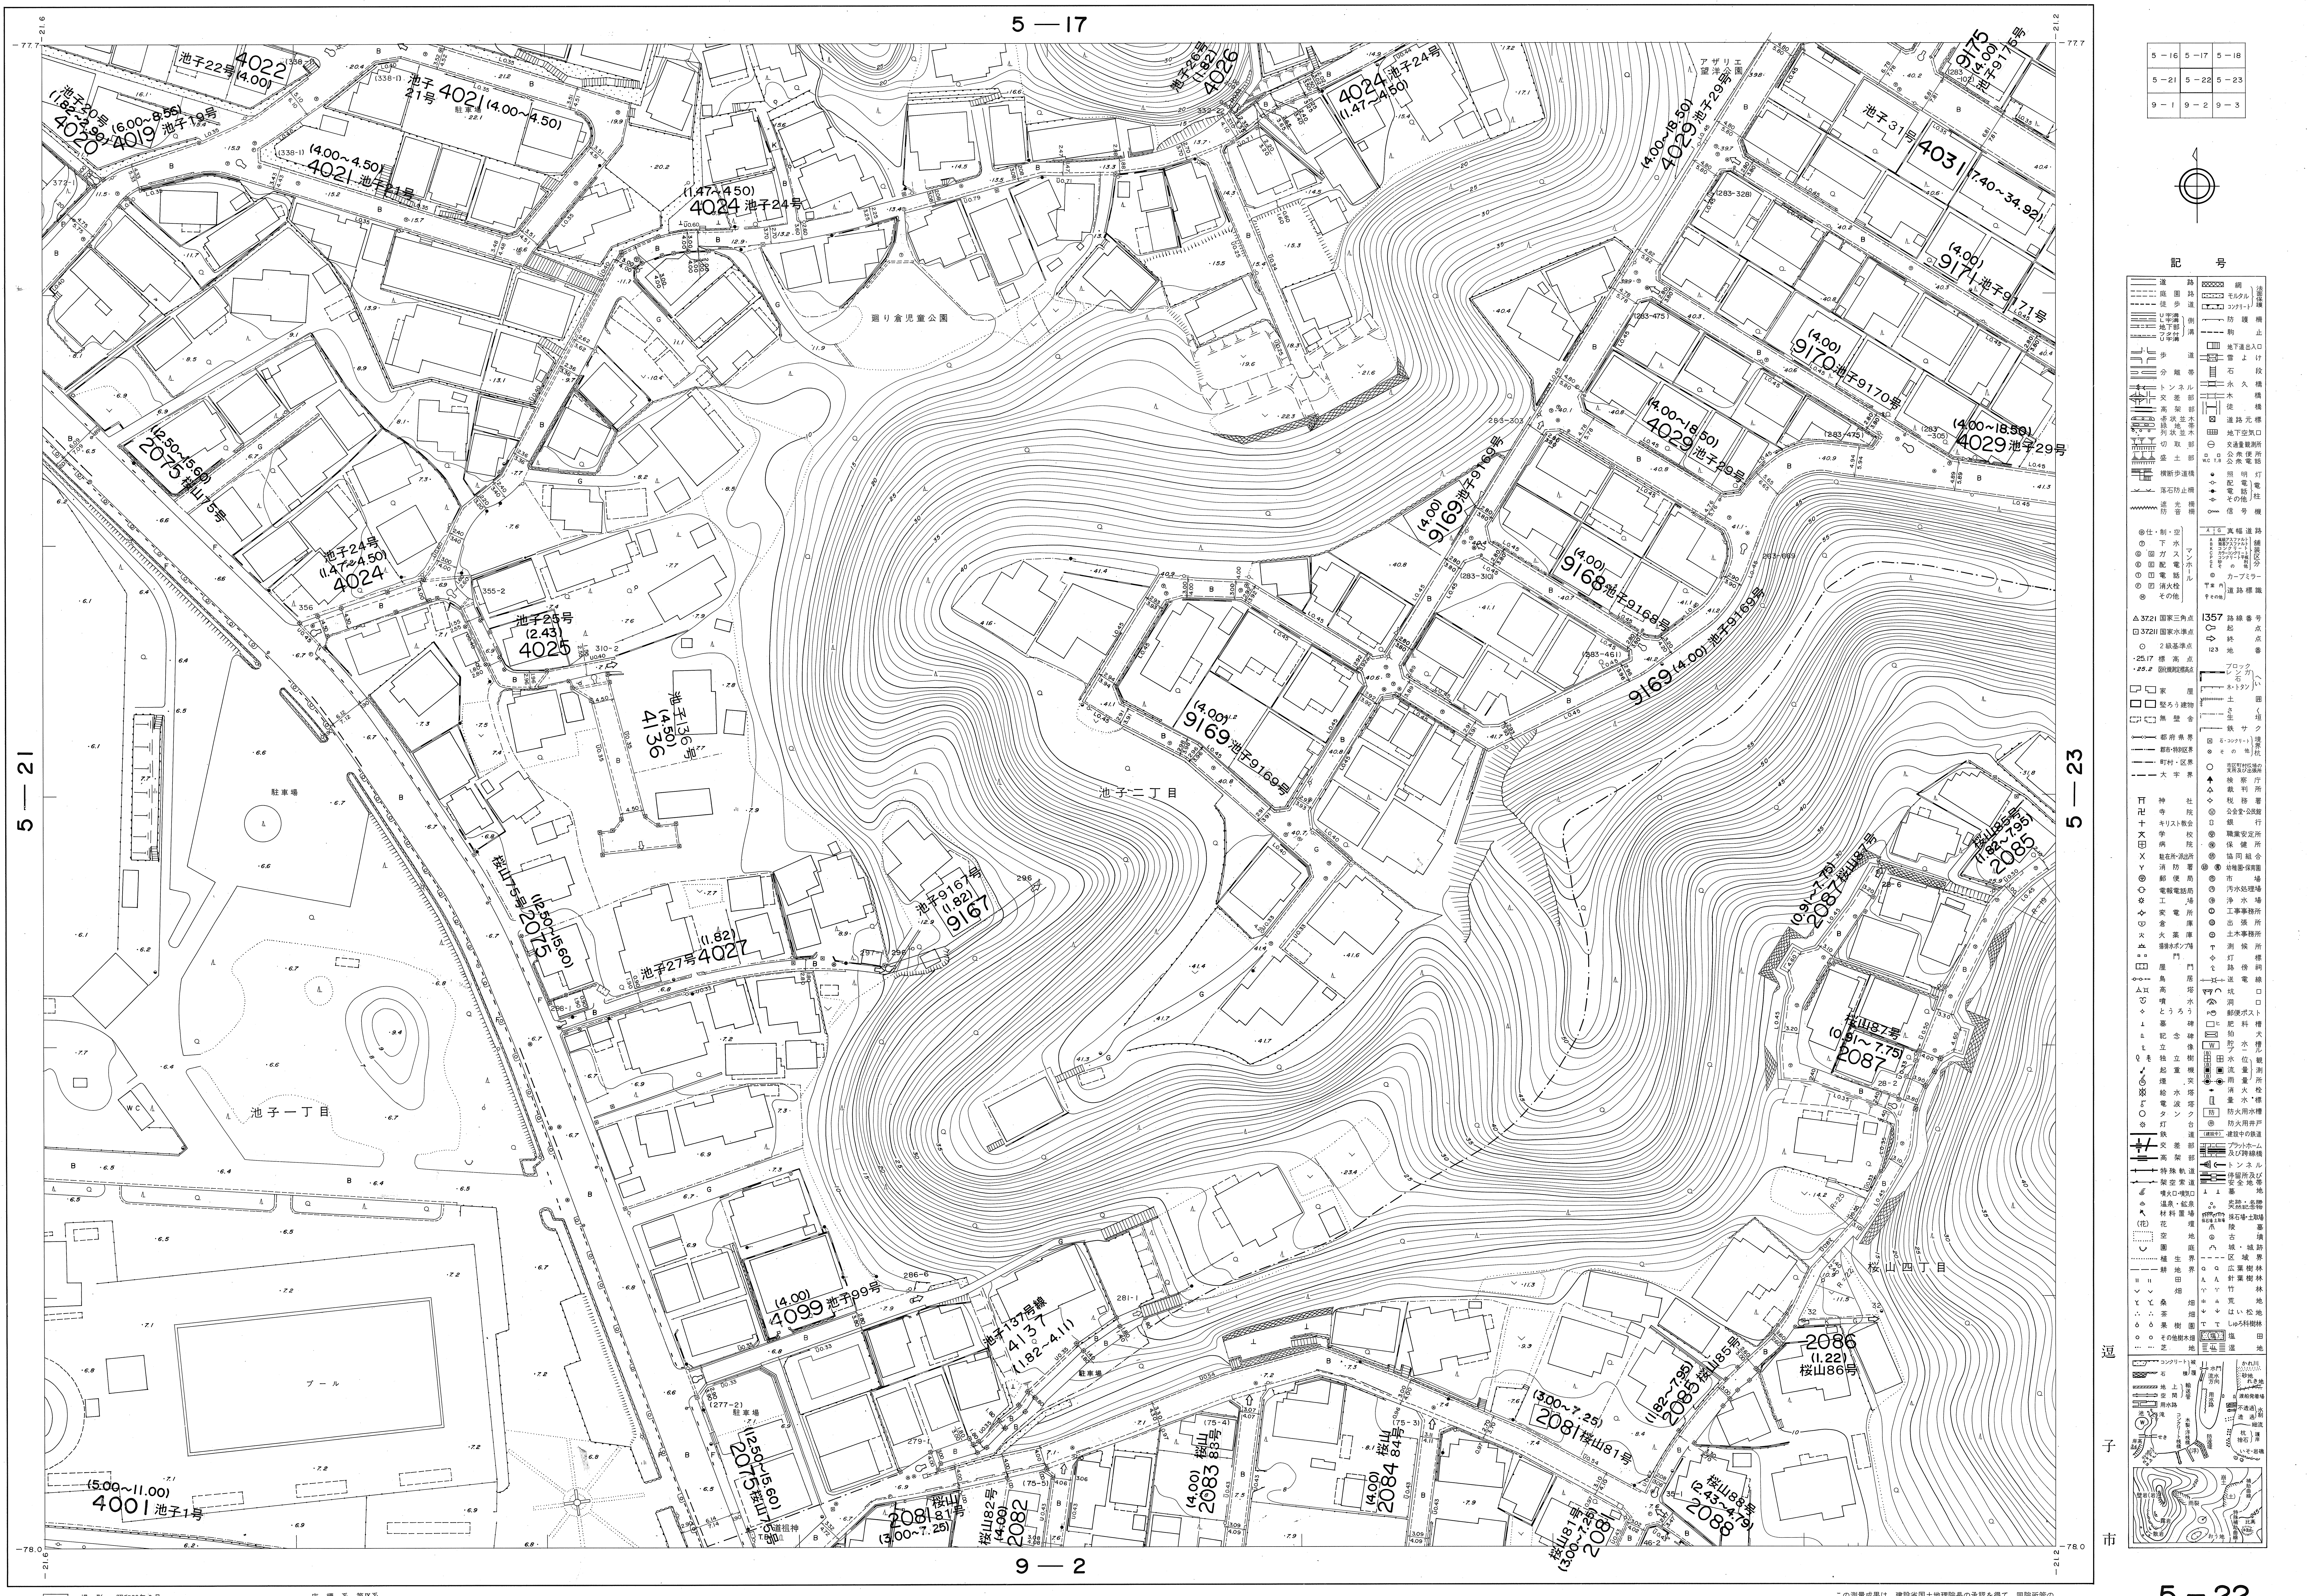
5—17
5—21
5—23
9—2
池子一丁目
池子二丁目
桜山四丁目
駐車場
プール
鎧り倉児童公園
4022 池子22号 (4.00)
4021 池子21号 (4.00～4.50)
4019 池子19号 (6.00～8.56)
4020 池子20号
4024 池子24号 (1.47～4.50)
4026 池子26号 (1.82)
4025 池子25号 (2.43)
4136 池子136号 (4.50)
4027 池子27号 (1.82)
4099 池子99号 (4.00)
4137 池子137号線 (1.82～4.11)
4001 池子1号 (5.00～11.00)
2075 桜山75号 (12.50～15.60)
9167 池子9167号 (1.82)
9168 池子9168号 (4.00)
9169 池子9169号 (4.00)
9170 池子9170号 (4.00)
9171 池子9171号 (4.00)
9175 池子9175号 (4.00)
4029 池子29号 (4.00～18.50)
4031 (7.40～34.92)
2085 桜山85号 (1.82～7.95)
2087 桜山87号 (0.91～7.75)
2086 桜山86号 (1.22)
2081 桜山81号 (3.00～7.25)
2082 桜山82号
2083 桜山83号 (4.00)
2084 桜山84号 (4.00)
2088 桜山88号 (2.43～4.79)
記号
逗子市

1:500

国際航業株式会社調製

撮　影	昭和60年６月
測　図	昭和61年１月 ステレオプロッターA8
現　調	昭和61年２月
補　正	昭和　年　月
補　正	平成３年３月20日
補　正	平成５年３月20日
補　正	平成９年３月14日
補　正	平成10年３月17日
補　正	平成10年３月17日
補　正	平成14年３月22日
補　正	平成15年3月20日
補　正	平成18年３月24日
補　正	平成21年 3月27日
補　正	平成22年 3月29日
補　正	平成23年 3月 29日
補　正	平成25年 3月 18日
補　正	平成27年 3月 24日
補　正	平成28年 3月 31日
補　正	令和３年 3月 31日
補　正	令和 4年 3月31日
補　正	令和６年 3月 29日

座　標　系　第Ⅸ系
等高線間隔　１m

この測量成果は、建設省国土地理院長の承認を得て、同院所管の測量標及び測量成果を使用して調製したものである。
（承認番号）昭60．関公第156号