逗子市道路台帳図

昭和六十一年十月三十一日調製

3-25	4-21	4-22
7-5	8-1	8-2
7-10	8-6	8-7

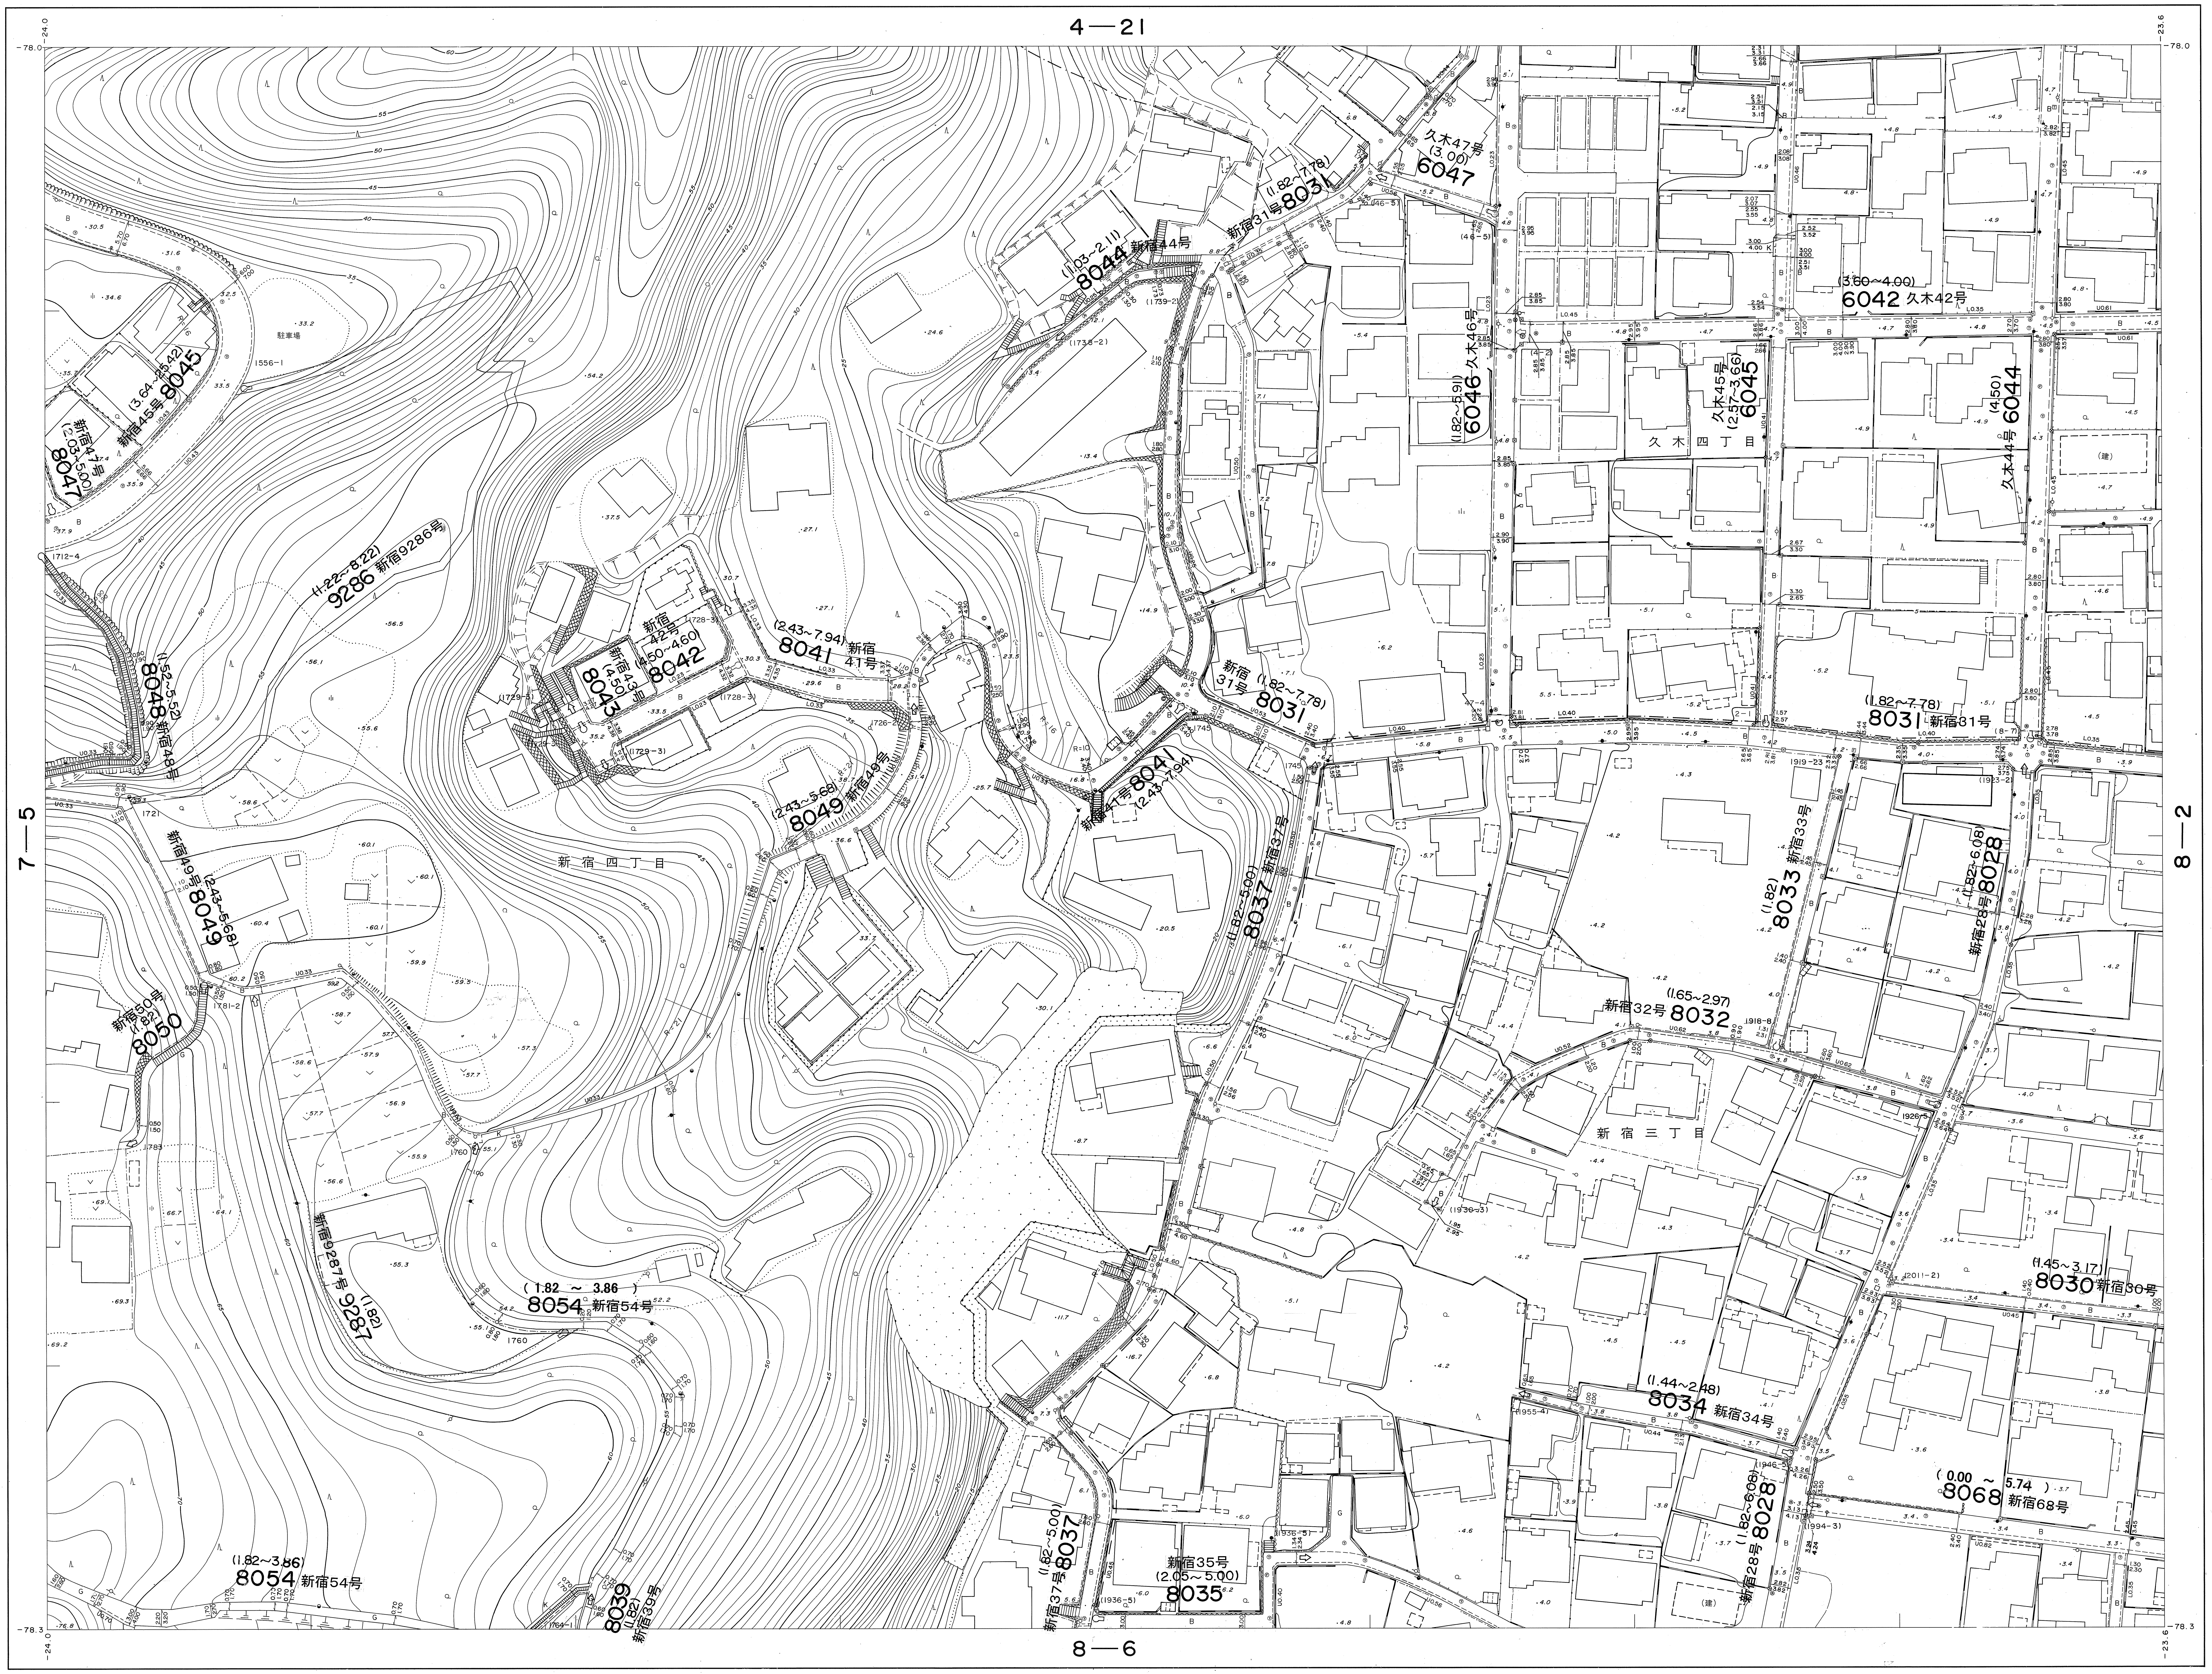
4—21
8—6
7—5
8—2
-78.0
-24.0
-23.6
-78.3
新宿四丁目
新宿三丁目
久木四丁目
駐車場
(1.22~8.22) 9286 新宿9286号
(1.52~5.52) 8048 新宿48号
(3.64~5.42) 8045 新宿45号
新宿47号 (2.08~4.50) 8047
(1.03~2.11) 8044 新宿44号
(1.82~7.78) 新宿31号 8031
久木47号 (3.00) 6047
(3.60~4.00) 6042 久木42号
(1.82~5.91) 6046 久木46号
久木45号 (2.57~3.66) 6045
(4.50) 6044 久木44号
新宿42号 (4.50~4.60) 8042
新宿43号 (4.00) 8043
(2.43~7.94) 8041 新宿41号
新宿31号 (1.82~7.78) 8031
(1.82~7.78) 8031 新宿81号
(2.43~5.68) 8049 新宿49号
新宿41号 8041 (2.43~7.94)
(1.82~5.91) 8037 新宿37号
(1.82) 8033 新宿33号
(1.82~6.08) 8028 新宿28号
新宿49号 (2.43~5.68) 8049
新宿50号 8050
新宿32号 (1.65~2.97) 8032
新宿9287号 (1.82) 9287
(1.82 ~ 3.86) 8054 新宿54号
(1.45~3.17) 8030 新宿30号
(1.44~2.48) 8034 新宿34号
(0.00 ~ 5.74) 8068 新宿68号
(1.82~6.06) 8028 新宿28号
(1.82~5.00) 8037 新宿37号
新宿35号 (2.05~5.00) 8035
(1.82~3.86) 8054 新宿54号
8039 (1.82) 新宿39号

記　号

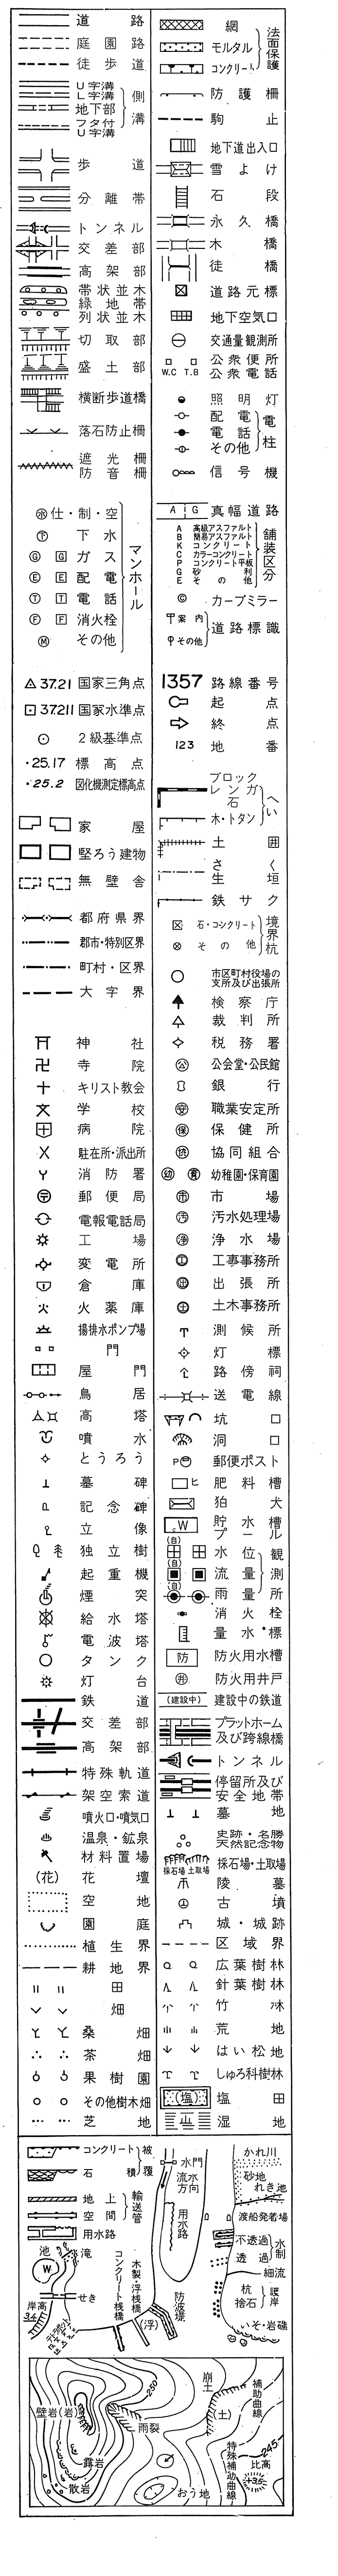
道路
庭園路
徒歩道
U字溝
L字溝
地下部
フタ付U字溝
側溝
歩道
分離帯
トンネル
交差部
高架部
帯状並木
緑地帯
列状並木
切取部
盛土部
横断歩道橋
落石防止柵
遮光柵
防音柵
網
モルタル
コンクリート
法面保護
防護柵
駒止
地下道出入口
雪よけ
石段
永久橋
木橋
徒橋
道路元標
地下空気口
交通量観測所
W.C
T.B
公衆便所
公衆電話
照明灯
配電
電話
その他
電柱
信号機
仕・制・空
下水
ガス
配電
電話
消火栓
その他
マンホール
A
G
真幅道路
A 高級アスファルト
B 簡易アスファルト
K コンクリート
C カラーコンクリート
P コンクリート平板
G 砂利
E その他
舗装区分
カーブミラー
案内
その他
道路標識
37.21 国家三角点
37.211 国家水準点
2級基準点
25.17 標高点
25.2 図化機測定標高点
1357 路線番号
起点
終点
123 地番
家屋
堅ろう建物
無壁舎
都府県界
郡市・特別区界
町村・区界
大字界
ブロック
レンガ
石
木・トタン
へい
土囲
さく
生垣
鉄サク
石・コンクリート
その他
境界杭
市区町村役場の支所及び出張所
検察庁
裁判所
税務署
公会堂・公民館
銀行
職業安定所
保健所
協同組合
神社
寺院
キリスト教会
学校
病院
駐在所・派出所
消防署
郵便局
電報電話局
工場
変電所
倉庫
火薬庫
揚排水ポンプ場
門
屋門
鳥居
高塔
噴水
とうろう
墓碑
記念碑
立像
独立樹
起重機
煙突
給水塔
電波塔
タンク
灯台
幼稚園・保育園
市場
汚水処理場
浄水場
工事事務所
出張所
土木事務所
測候所
灯標
路傍祠
送電線
坑口
洞口
P
郵便ポスト
ヒ
肥料槽
狛犬
W
貯水槽
プール
(自)
水位
流量
雨量
観測所
消火栓
量水標
防
防火用水槽
防火用井戸
鉄道
交差部
高架部
特殊軌道
架空索道
噴火口・噴気口
温泉・鉱泉
材料置場
(花)
花壇
空地
園庭
植生界
耕地界
田
畑
桑畑
茶畑
果樹園
その他樹木畑
芝地
(建設中)
建設中の鉄道
プラットホーム及び跨線橋
トンネル
停留所及び安全地帯
墓地
史跡・名勝天然記念物
採石場
土取場
採石場・土取場
陵墓
古墳
城・城跡
区域界
広葉樹林
針葉樹林
竹林
荒地
はい松地
しゅろ科樹林
(塩)
塩田
湿地
コンクリート
石積
被覆
地上
空間
輸送管
用水路
池
W
滝
せき
岸高
34
テトラポット
コンクリート桟橋
木製・浮桟橋
(浮)
水門
流水方向
用水路
防波堤
かれ川
砂地
れき地
渡船発着場
不透過
透過
水制
細流
杭
捨石
護岸
いそ・岩礁
壁岩
(岩)
露岩
散岩
250
雨裂
おう地
崩土
(土)
補助曲線
特殊補助曲線
245
比高
+3.5

逗子市

撮　影	昭和60年6月		
測　図	昭和61年1月 ステレオプロッターA8		
現　調	昭和61年2月		
補　正	昭和　年　月		
補　正	平成11年3月25日	補　正	令和4年3月31日
補　正	平成15年3月20日	補　正	令和6年3月29日
補　正	平成17年3月28日		
補　正	平成24年3月16日		
補　正	平成25年3月18日		
補　正	令和2年3月31日		
補　正	令和3年3月31日		

座標系　第IX系
等高線間隔　1m

1:500

この測量成果は、建設省国土地理院長の承認を得て、同院所管の
測量標及び測量成果を使用して調製したものである。
（承認番号）昭60. 関公第156号

国際航業株式会社調製