逗子市道路台帳図

昭和六十一年十月三十一日調製

国際航業株式会社調製

4－22	4－23	4－24
8－2	8－3	8－4
8－7	8－8	8－9

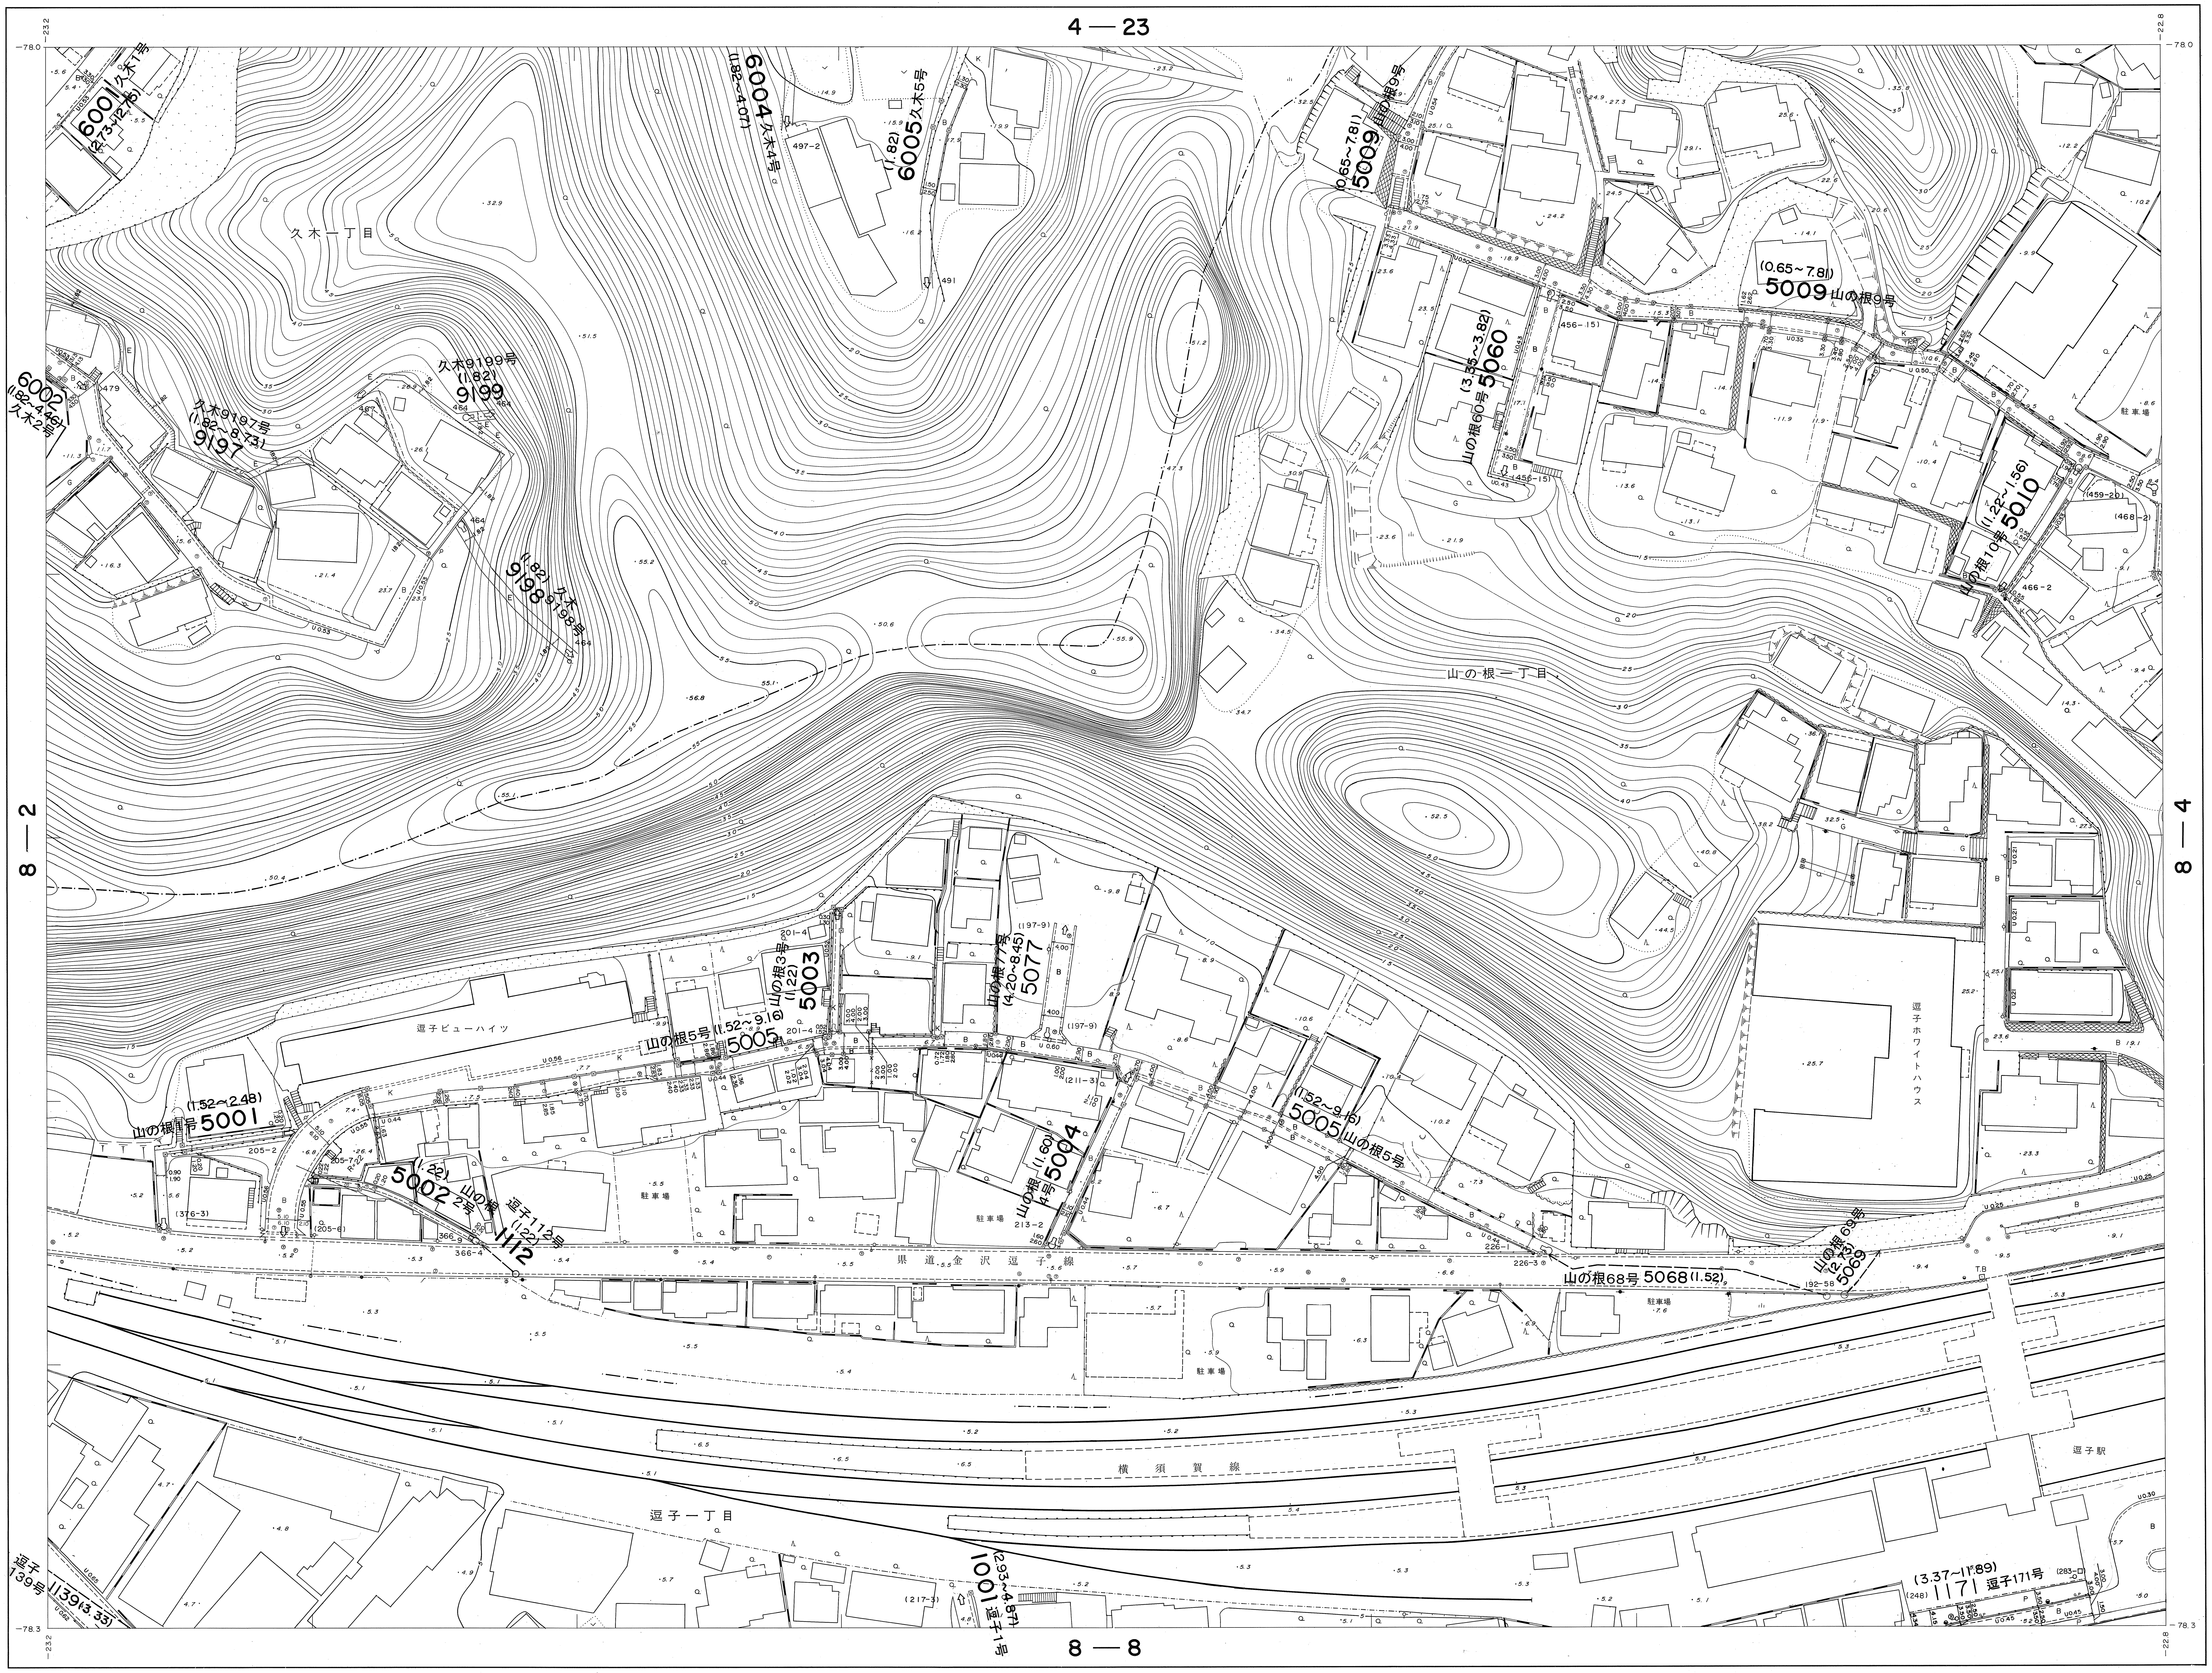
4 — 23
8 — 2
8 — 4
8 — 8
−78.0
−78.3
−23.2
−22.8
久木一丁目
山の根一丁目
逗子一丁目
6001 久木1号 (2.73~12.61)
6002 久木2号 (1.82~4.46)
6004 久木4号 (1.82~4.07)
6005 久木5号 (1.82)
9199 久木9199号 (1.82)
9197 久木9197号 (1.82~8.73)
9198 久木9198号 (1.82)
5009 山の根9号 (0.65~7.81)
5060 山の根60号 (3.35~3.82)
5010 山の根10号 (1.22~1.56)
5003 山の根3号 (1.22)
5005 山の根5号 (1.52~9.16)
5077 山の根77号 (4.20~8.45)
5001 山の根1号 (1.52~2.48)
5002 山の根2号 (1.22)
5004 山の根4号 (1.60)
1112 逗子112号 (1.22)
5068 山の根68号 (1.52)
5069 山の根69号 (1.52)
1001 逗子1号 (2.93~4.87)
1139 逗子139号 (3.33)
1171 逗子171号 (3.37~11.89)
逗子ビューハイツ
逗子ホワイトハウス
県道金沢逗子線
横須賀線
逗子駅
駐車場

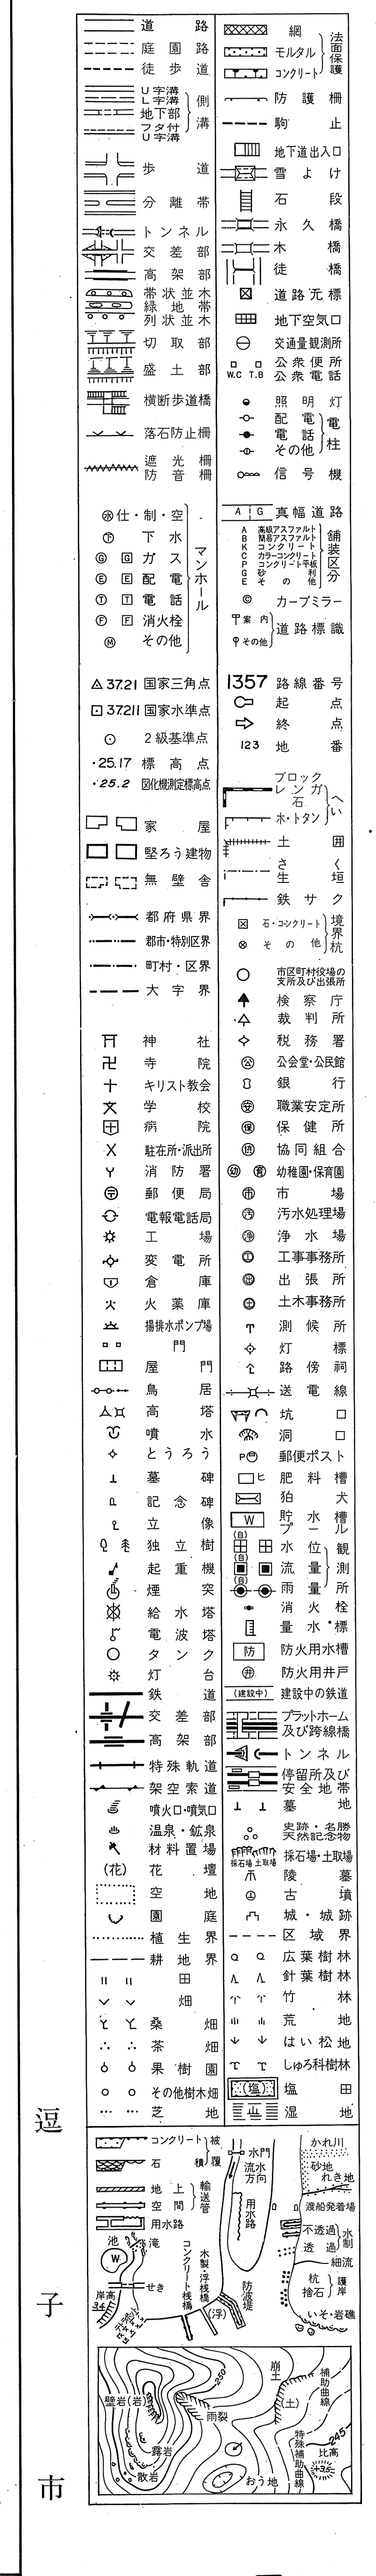

逗子市

撮影　昭和60年６月
測図　昭和61年１月 ステレオプロッターＡ８
現調　昭和61年２月
補正　昭和　年　月
補正　平成３年３月20日
補正　平成８年３月28日
補正　平成11年３月25日
補正　平成12年３月24日
補正　平成17年３月28日
補正　平成18年３月24日
補正　平成20年 3月 19日
補正　平成21年 3月27日
補正　平成22年 3月29日
補正　平成23年 3月 29日
補正　平成24年 3月16日
補正　平成25年 3月 18日
補正　平成31年 3月29日
補正　令和 2年 3月31日
補正　令和 4年 3月31日
補正　令和 6 年 3月 29日

座標系　第IX系
等高線間隔　１ｍ

1：500

0　10　20　30　40　50　100m

この測量成果は、建設省国土地理院長の承認を得て、同院所管の測量標及び測量成果を使用して調製したものである。
（承認番号）昭60．関公第156号