



8-5

昭和六十一年十月三十一日調製

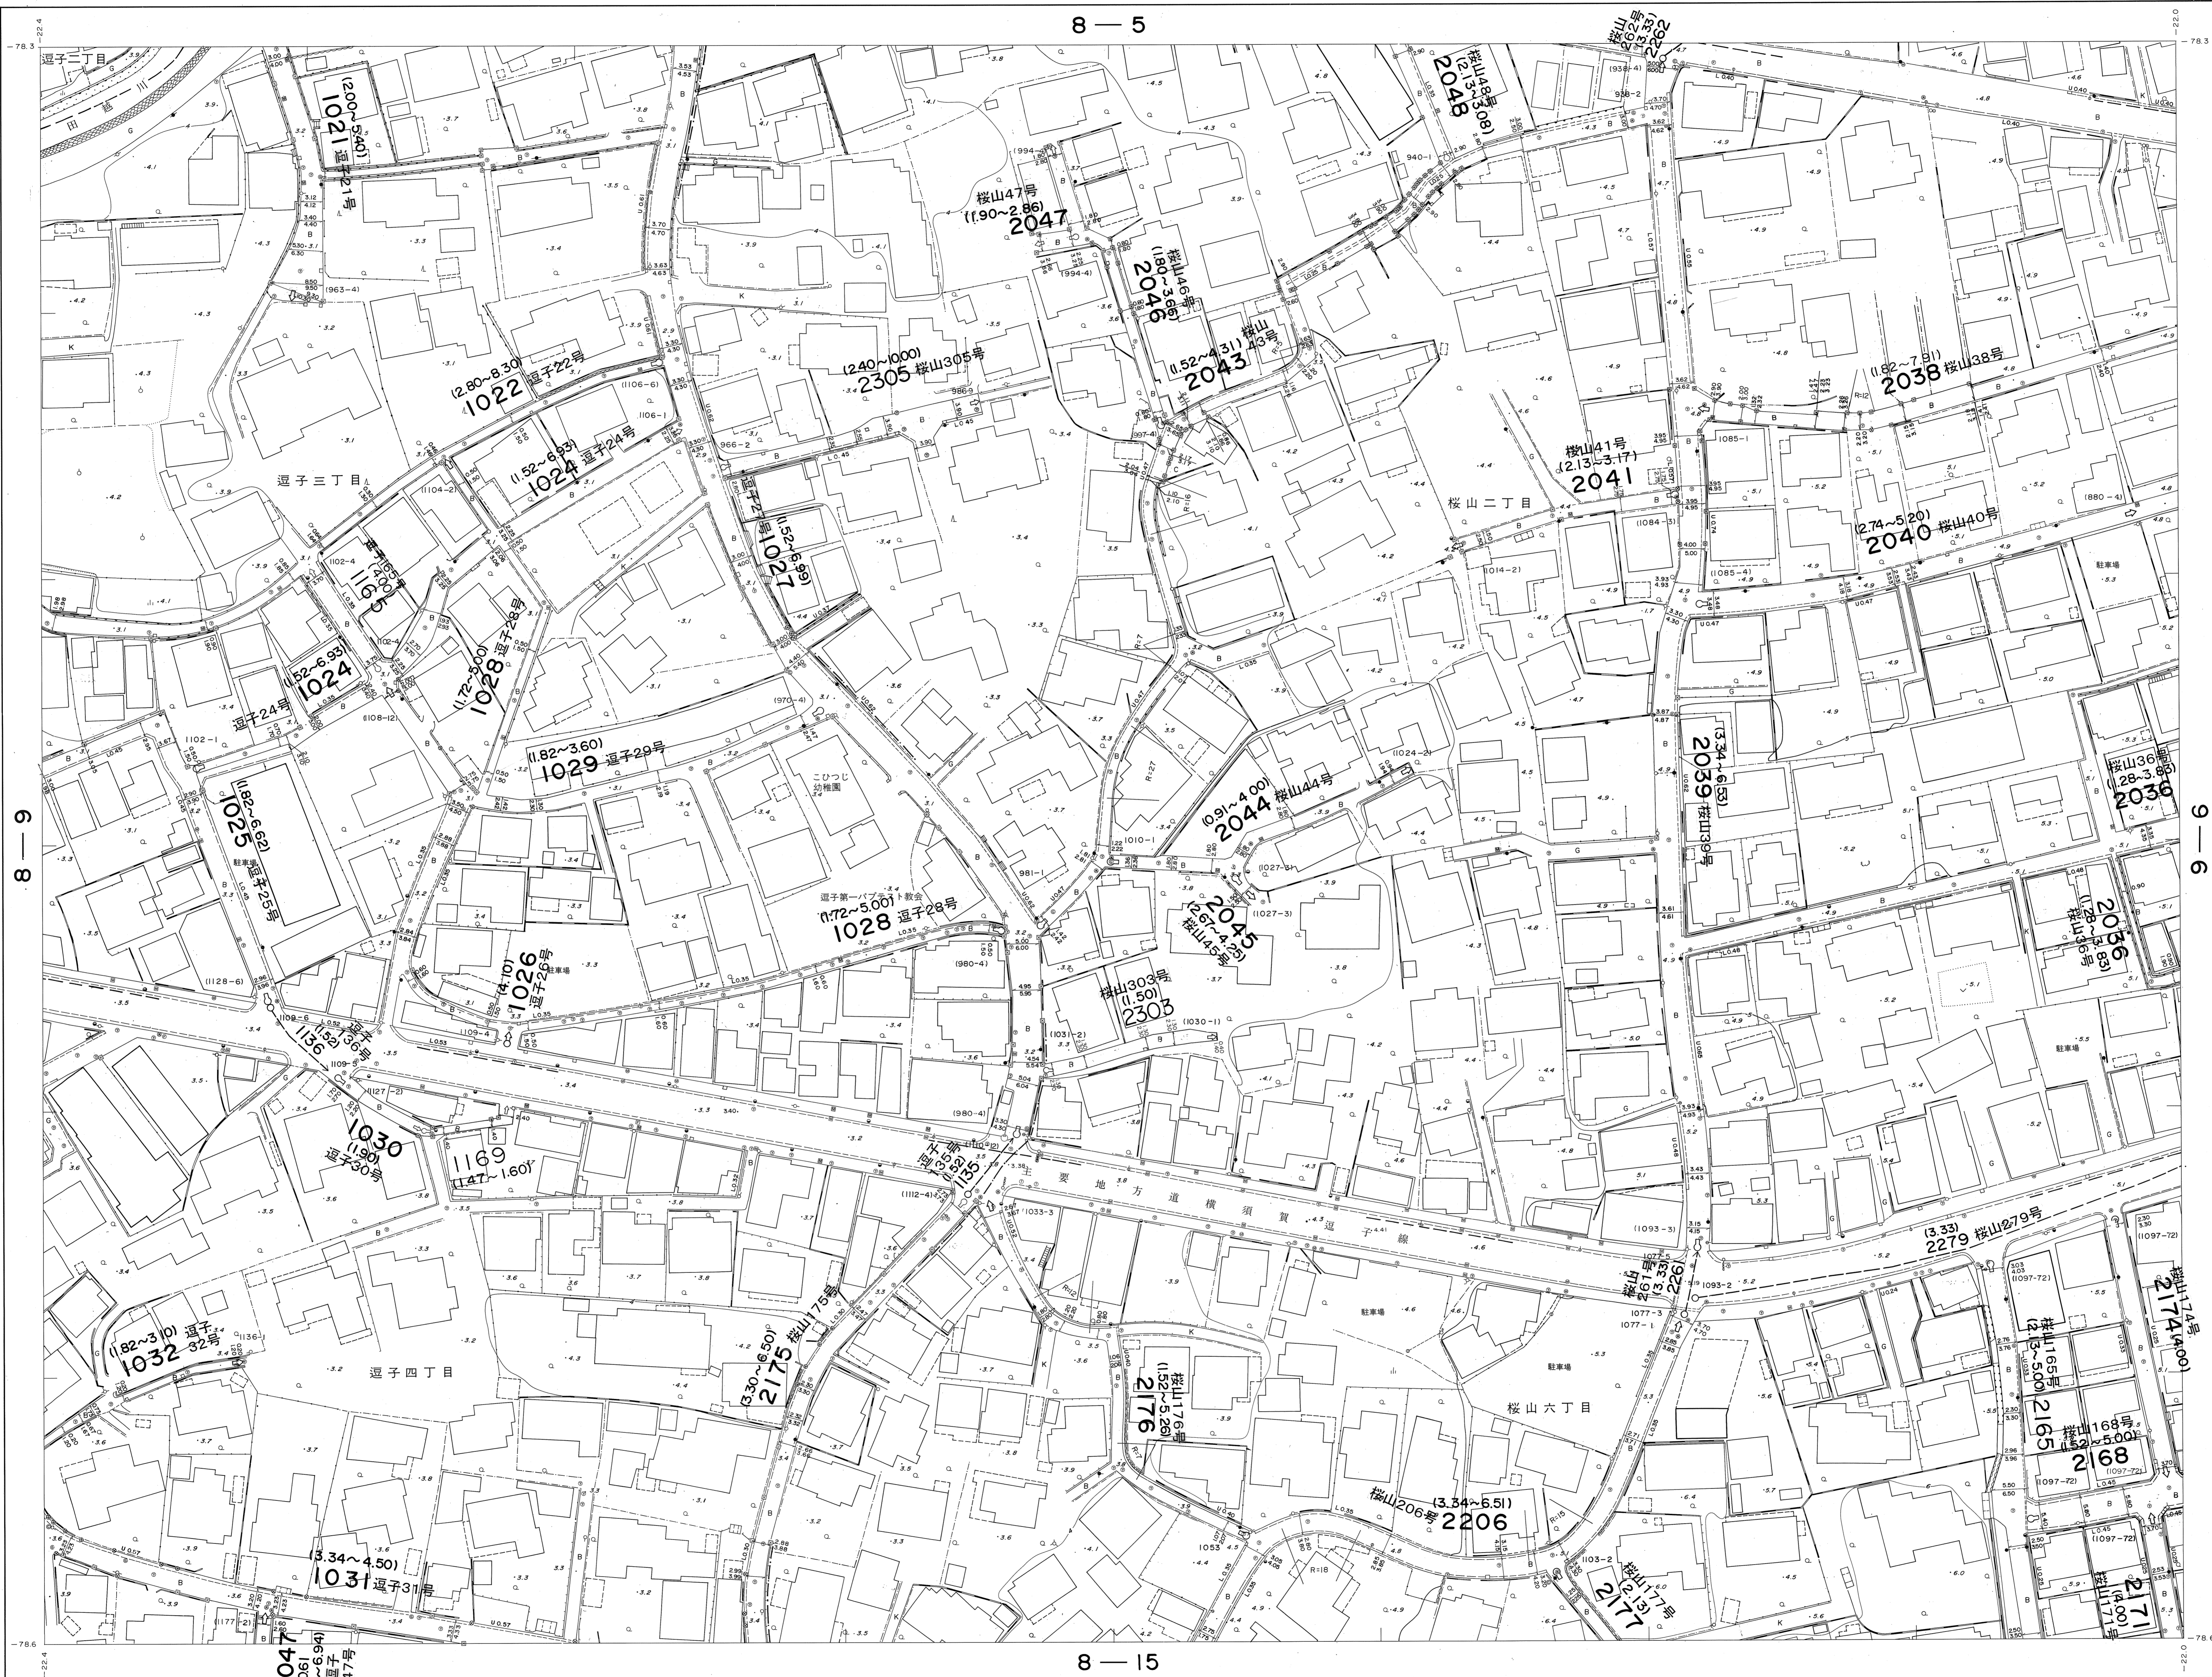

8-4	8-5	9-1
8-9	8-10	9-6
8-14	8-15	9-11

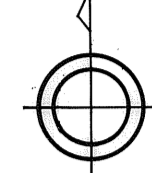

記号


9-6

8-9

国際航業株式会社調製

逗子市


8-15

1:500

この図書は、建設省国土院院長の承認を得て、同院所定の  
 測量標及び測量成果を使用して調製したものである。  
 (承認番号) 昭60、国土院第156号