逗子市道路台帳図

昭和六十一年十月三十一日調製

8－9

8－13

8－15

8－19

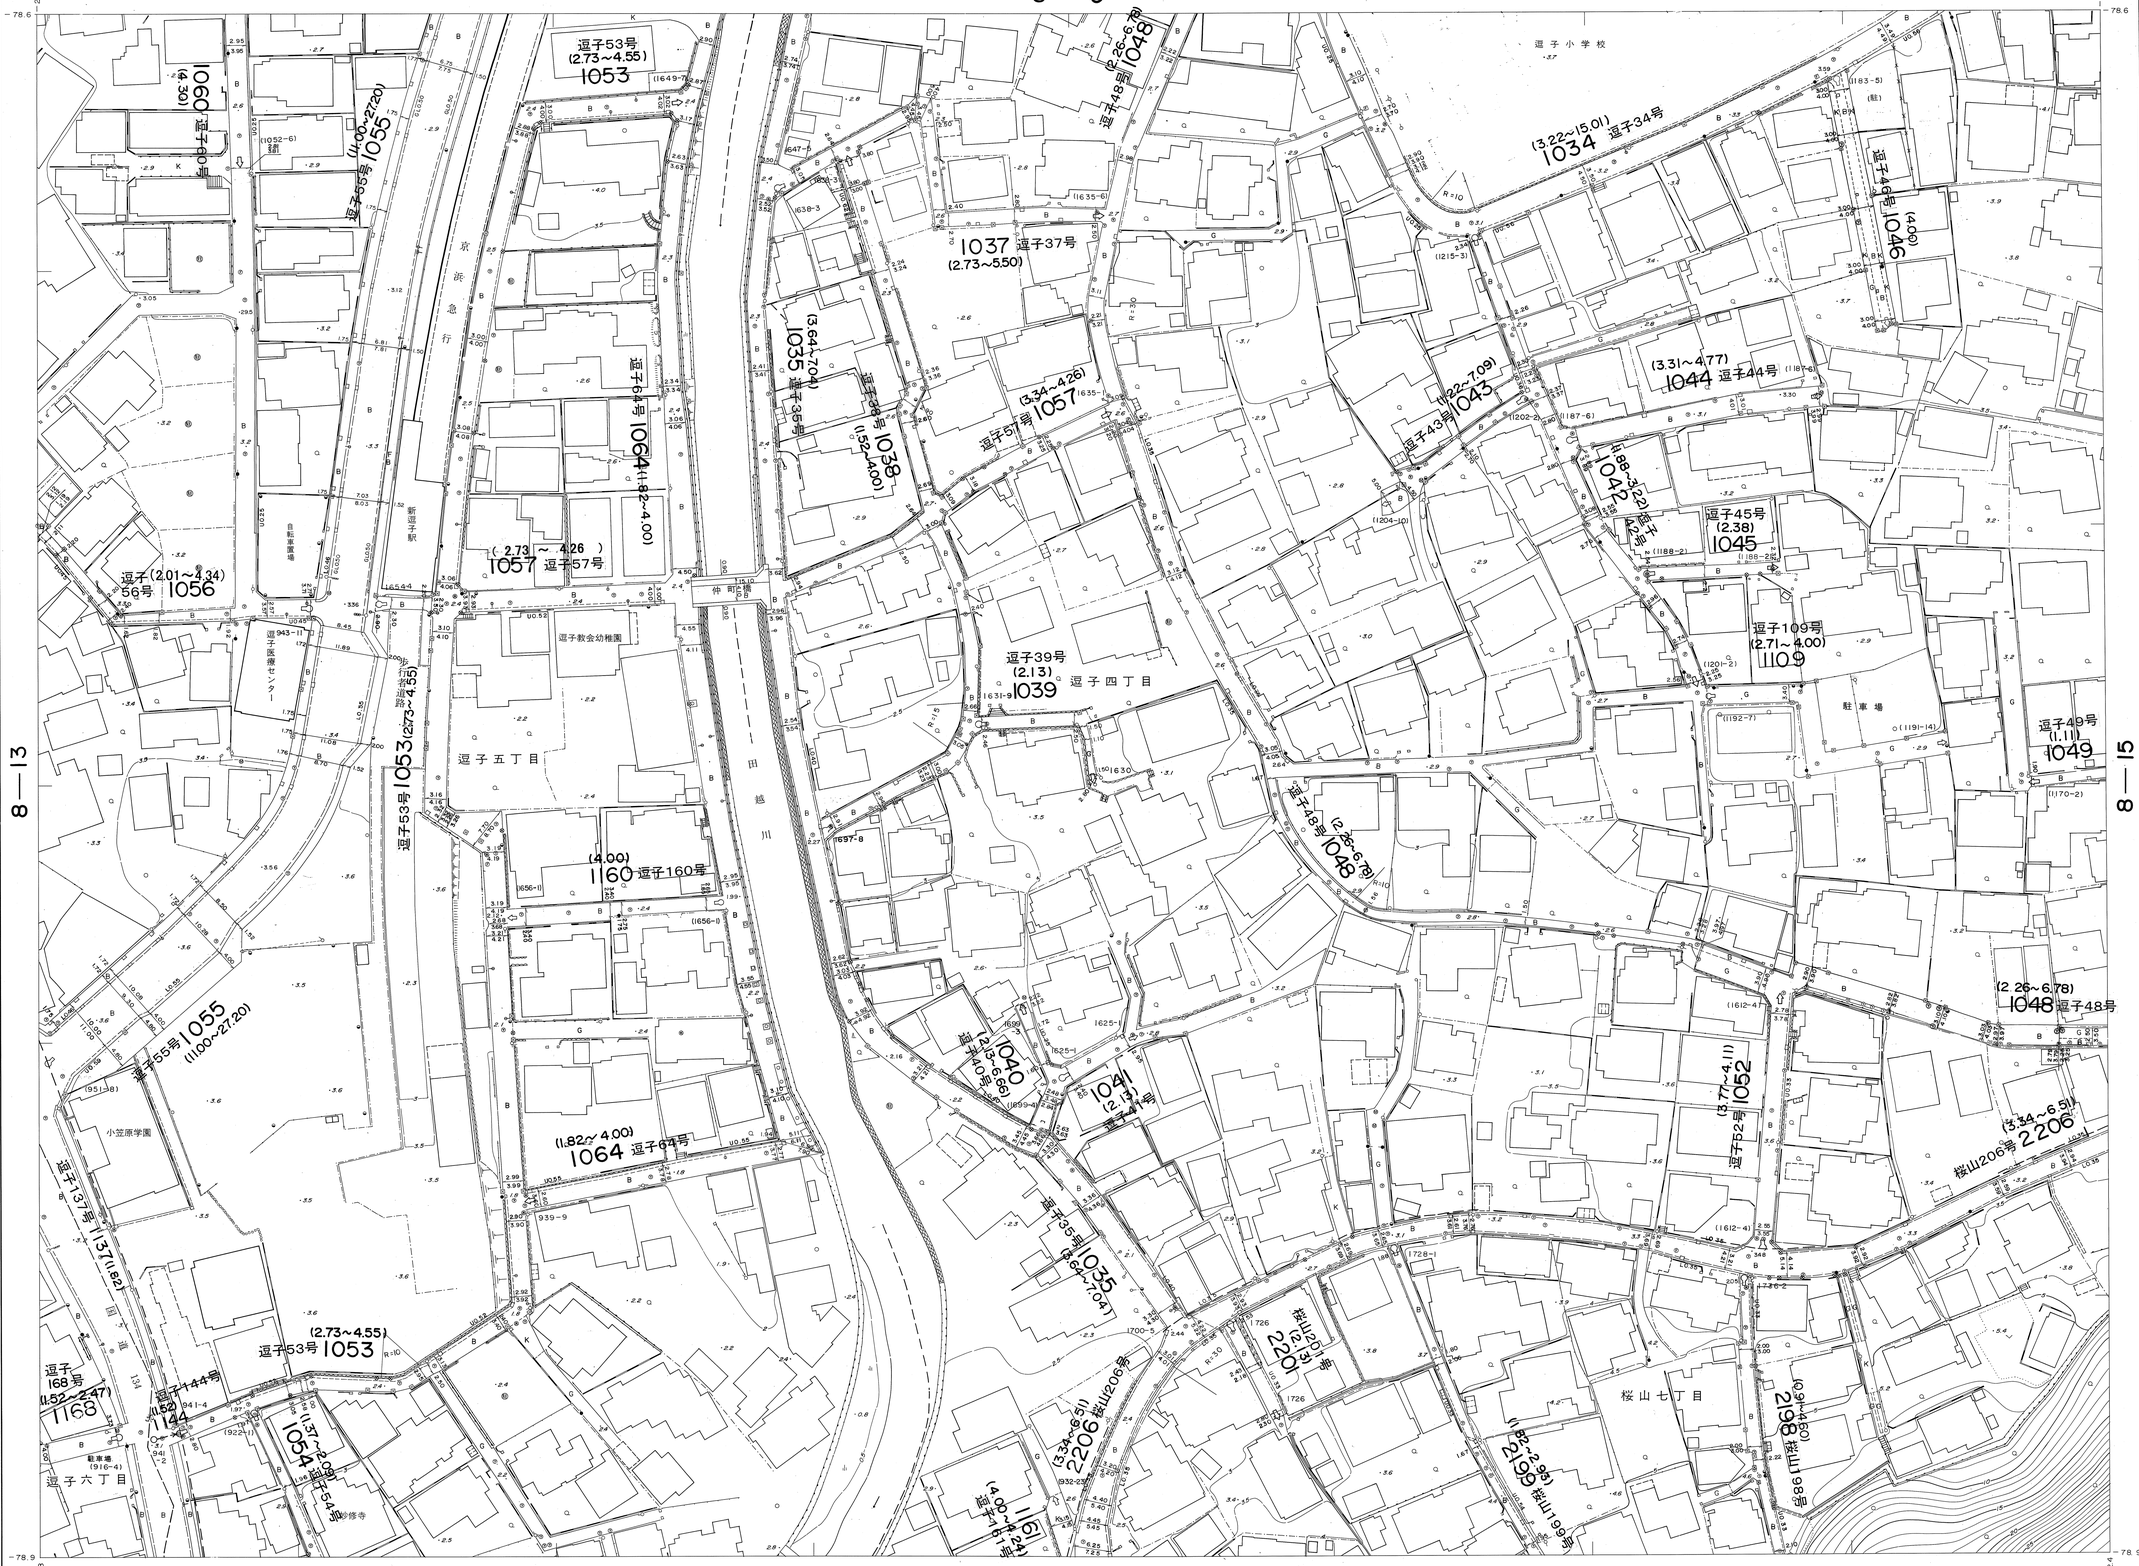

国際航業株式会社調製

撮影　昭和60年6月
測図　昭和61年7月 ステレオプロッター A8
現調　昭和61年9月
補正　平成2年3月15日
補正　平成3年3月20日
補正　平成4年3月30日
補正　平成8年3月28日
補正　平成10年3月17日
補正　平成16年3月22日
補正　平成20年3月19日
補正　平成22年3月29日
補正　平成24年3月16日
補正　平成26年3月31日
補正　平成27年3月24日
補正　令和4年3月31日
補正　令和5年3月31日
補正　令和6年3月29日

座標系　第IX系
等高線間隔　1m

1：500

この測量成果は、建設省国土地理院長の承認を得て、同院所管の測量標及び測量成果を使用して調製したものである。
（承認番号）昭60、関公第156号