逗子市道路台帳図

昭和六十一年十月三十一日調製

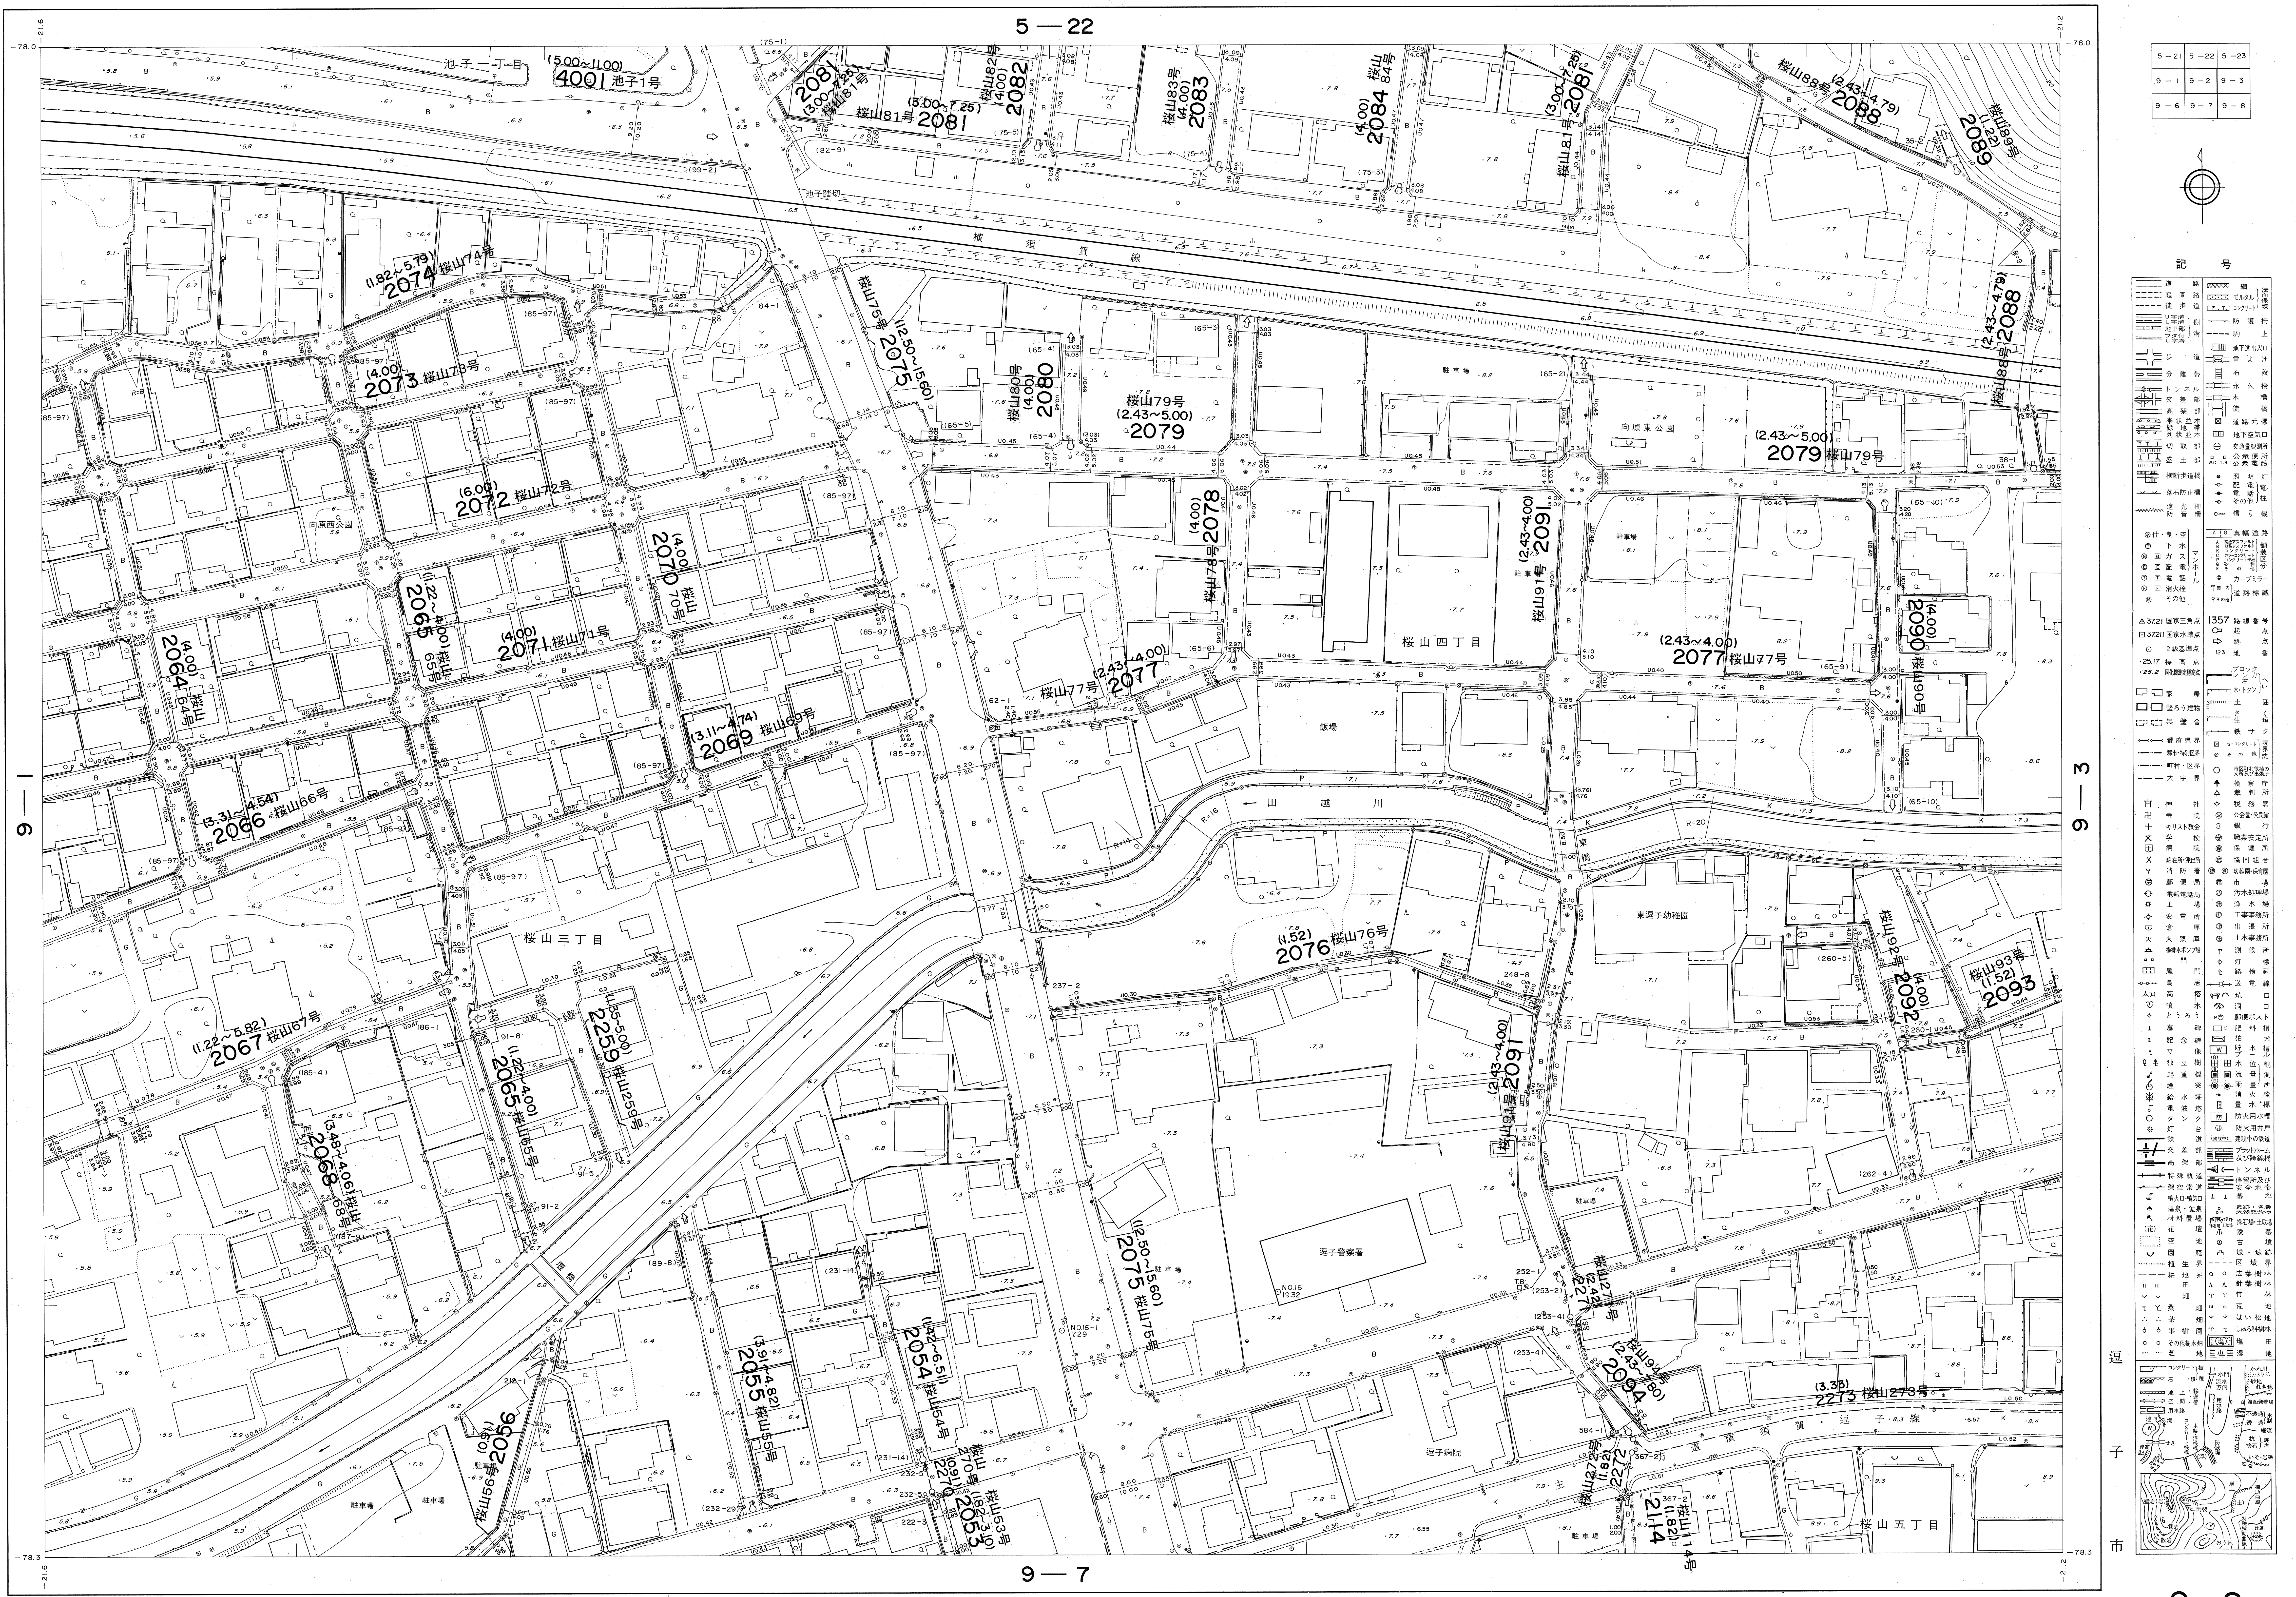
5—22
9—1
9—3
9—7
池子一丁目
(5.00~11.00) 4001 池子1号
(3.00~7.25) 2081 桜山81号
(4.00) 2082 桜山82号
(4.00) 2083 桜山83号
(4.00) 2084 桜山84号
(2.43~4.79) 2088 桜山88号
(1.22) 2089 桜山89号
横須賀線
池子踏切
(1.92~5.79) 2074 桜山74号
(4.00) 2073 桜山73号
(2.50~15.60) 2075 桜山75号
(4.00) 2080 桜山80号
(2.43~5.00) 2079 桜山79号
向原東公園
(6.00) 2072 桜山72号
向原西公園
(4.00) 2070 桜山70号
(1.22~4.00) 2065 桜山65号
(4.00) 2071 桜山71号
(4.00) 2064 桜山64号
(3.11~4.74) 2069 桜山69号
(4.00) 2078 桜山78号
(2.43~4.00) 2091 桜山91号
桜山四丁目
(2.43~4.00) 2077 桜山77号
(4.00) 2090 桜山90号
飯場
田越川
(3.31~4.54) 2066 桜山66号
桜山三丁目
東逗子幼稚園
(1.52) 2076 桜山76号
(4.00) 2092 桜山92号
(1.52) 2093 桜山93号
(1.22~5.82) 2067 桜山67号
(1.35~5.00) 2259 桜山259号
(3.48~4.06) 2068 桜山68号
逗子警察署
駐車場
(1.42~6.51) 2054 桜山54号
(3.01~4.82) 2055 桜山55号
(0.91) 2056 桜山56号
2270 桜山270号
2053 桜山53号
(2.43~4.60) 2094 桜山94号
(3.33) 2273 桜山273号
横須賀逗子線
逗子病院
2272 桜山272号
(1.82) 2114 桜山114号
桜山五丁目
記号
逗子市

国際航業株式会社調製

1:500

この測量成果は、建設省国土地理院長の承認を得て、同院所管の測量標及び測量成果を使用して調製したものである。
（承認番号）昭60．関公第156号

撮　影　昭和60年６月
測　図　昭和61年１月 ステレオプロッターＡ８
現　調　昭和61年２月
補　正　昭和　年　月
補　正　平成３年３月20日
補　正　平成５年３月20日
補　正　平成８年３月28日
補　正　平成９年３月14日
補　正　平成10年３月17日
補　正　平成11年３月25日
補　正　平成13年３月23日
補　正　平成16年３月22日
補　正　平成21年３月27日
補　正　平成28年３月31日
補　正　平成29年３月31日
補　正　平成31年３月29日
補　正　令和２年３月31日
補　正　令和５年３月31日
補　正　令和６年３月29日

座標系　第IX系
等高線間隔　１ｍ