逗子市道路台帳図

昭和六十一年十月三十一日調製

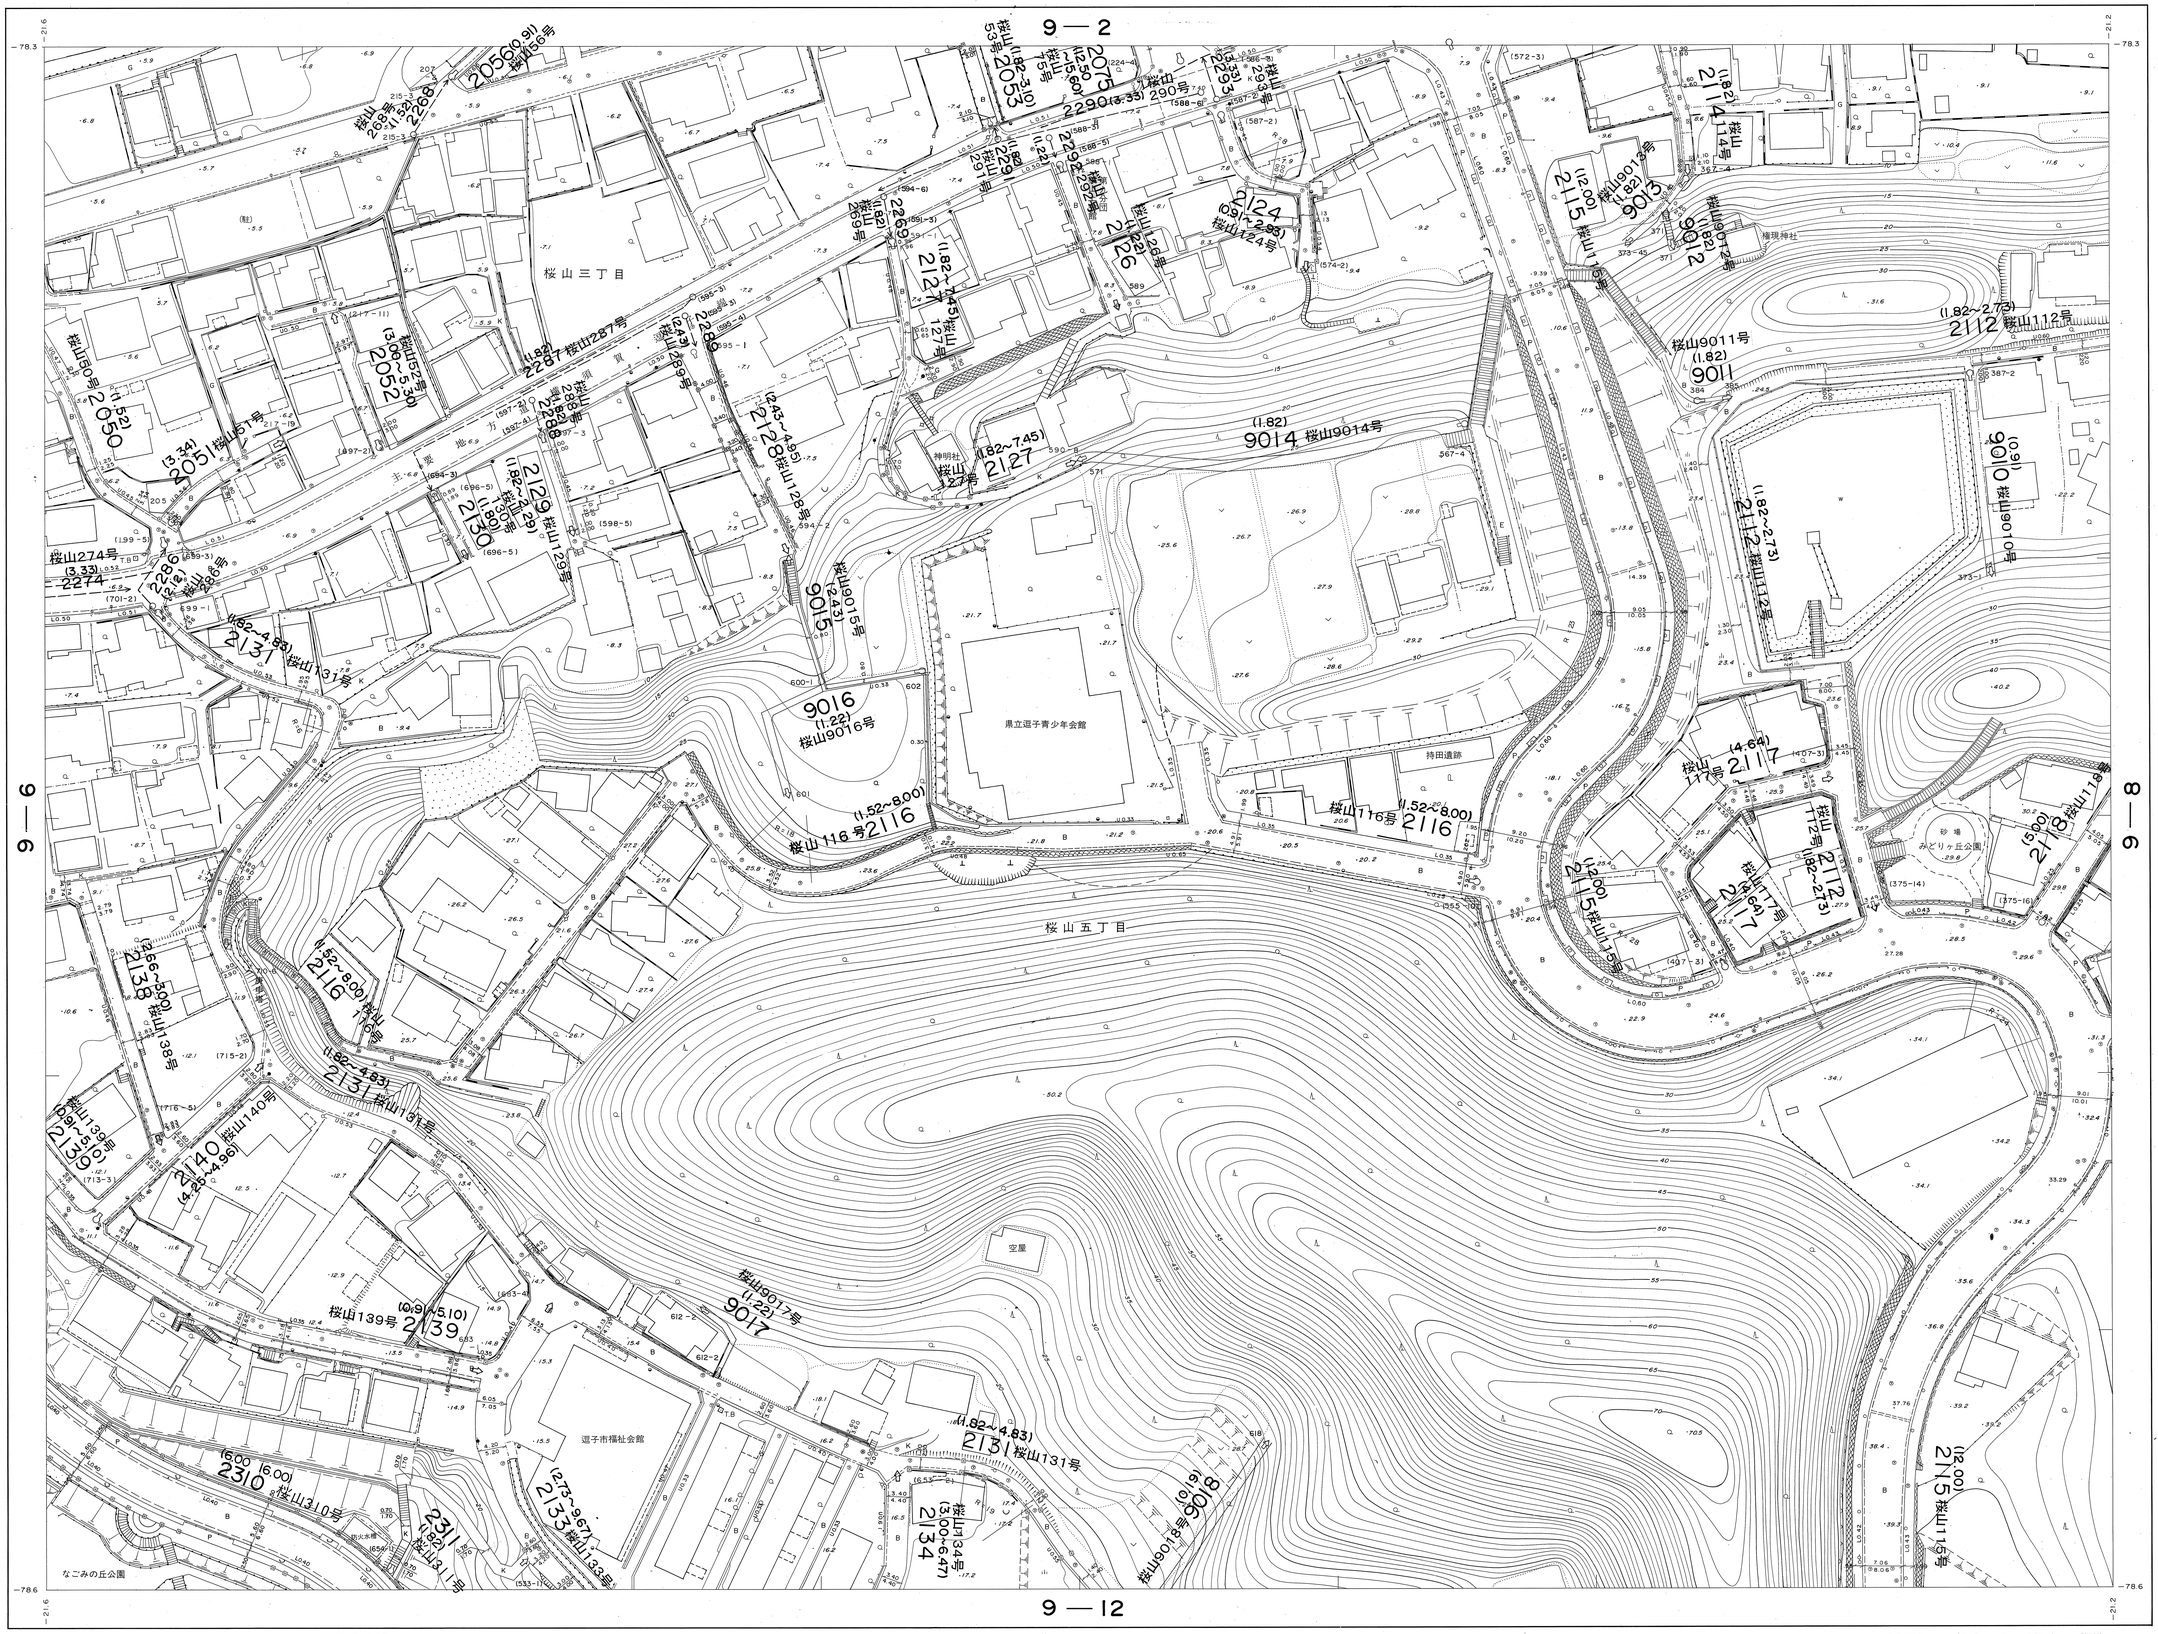

9−1	9−2	9−3
9−6	9−7	9−8
9−11	9−12	9−13

記号

撮影　昭和60年6月
測図　昭和61年1月 ステレオブロッターA8
現調　昭和61年2月
補正　昭和　年　月
補正　平成3年3月20日　**補正　令和6年3月29日**
補正　平成8年3月28日
補正　平成9年3月14日
補正　平成12年3月24日
補正　平成13年3月23日
補正　平成15年3月20日
補正　平成18年3月24日
補正　平成23年3月29日

座標系　第Ⅰ区系
等高線間隔　1m

1:500

この測量成果は、建設省国土地理院長の承認を得て、同院所管の測量標及び測量成果を使用して調製したものである。
（承認番号）昭60、関公第156号

逗子市

国際航業株式会社調製