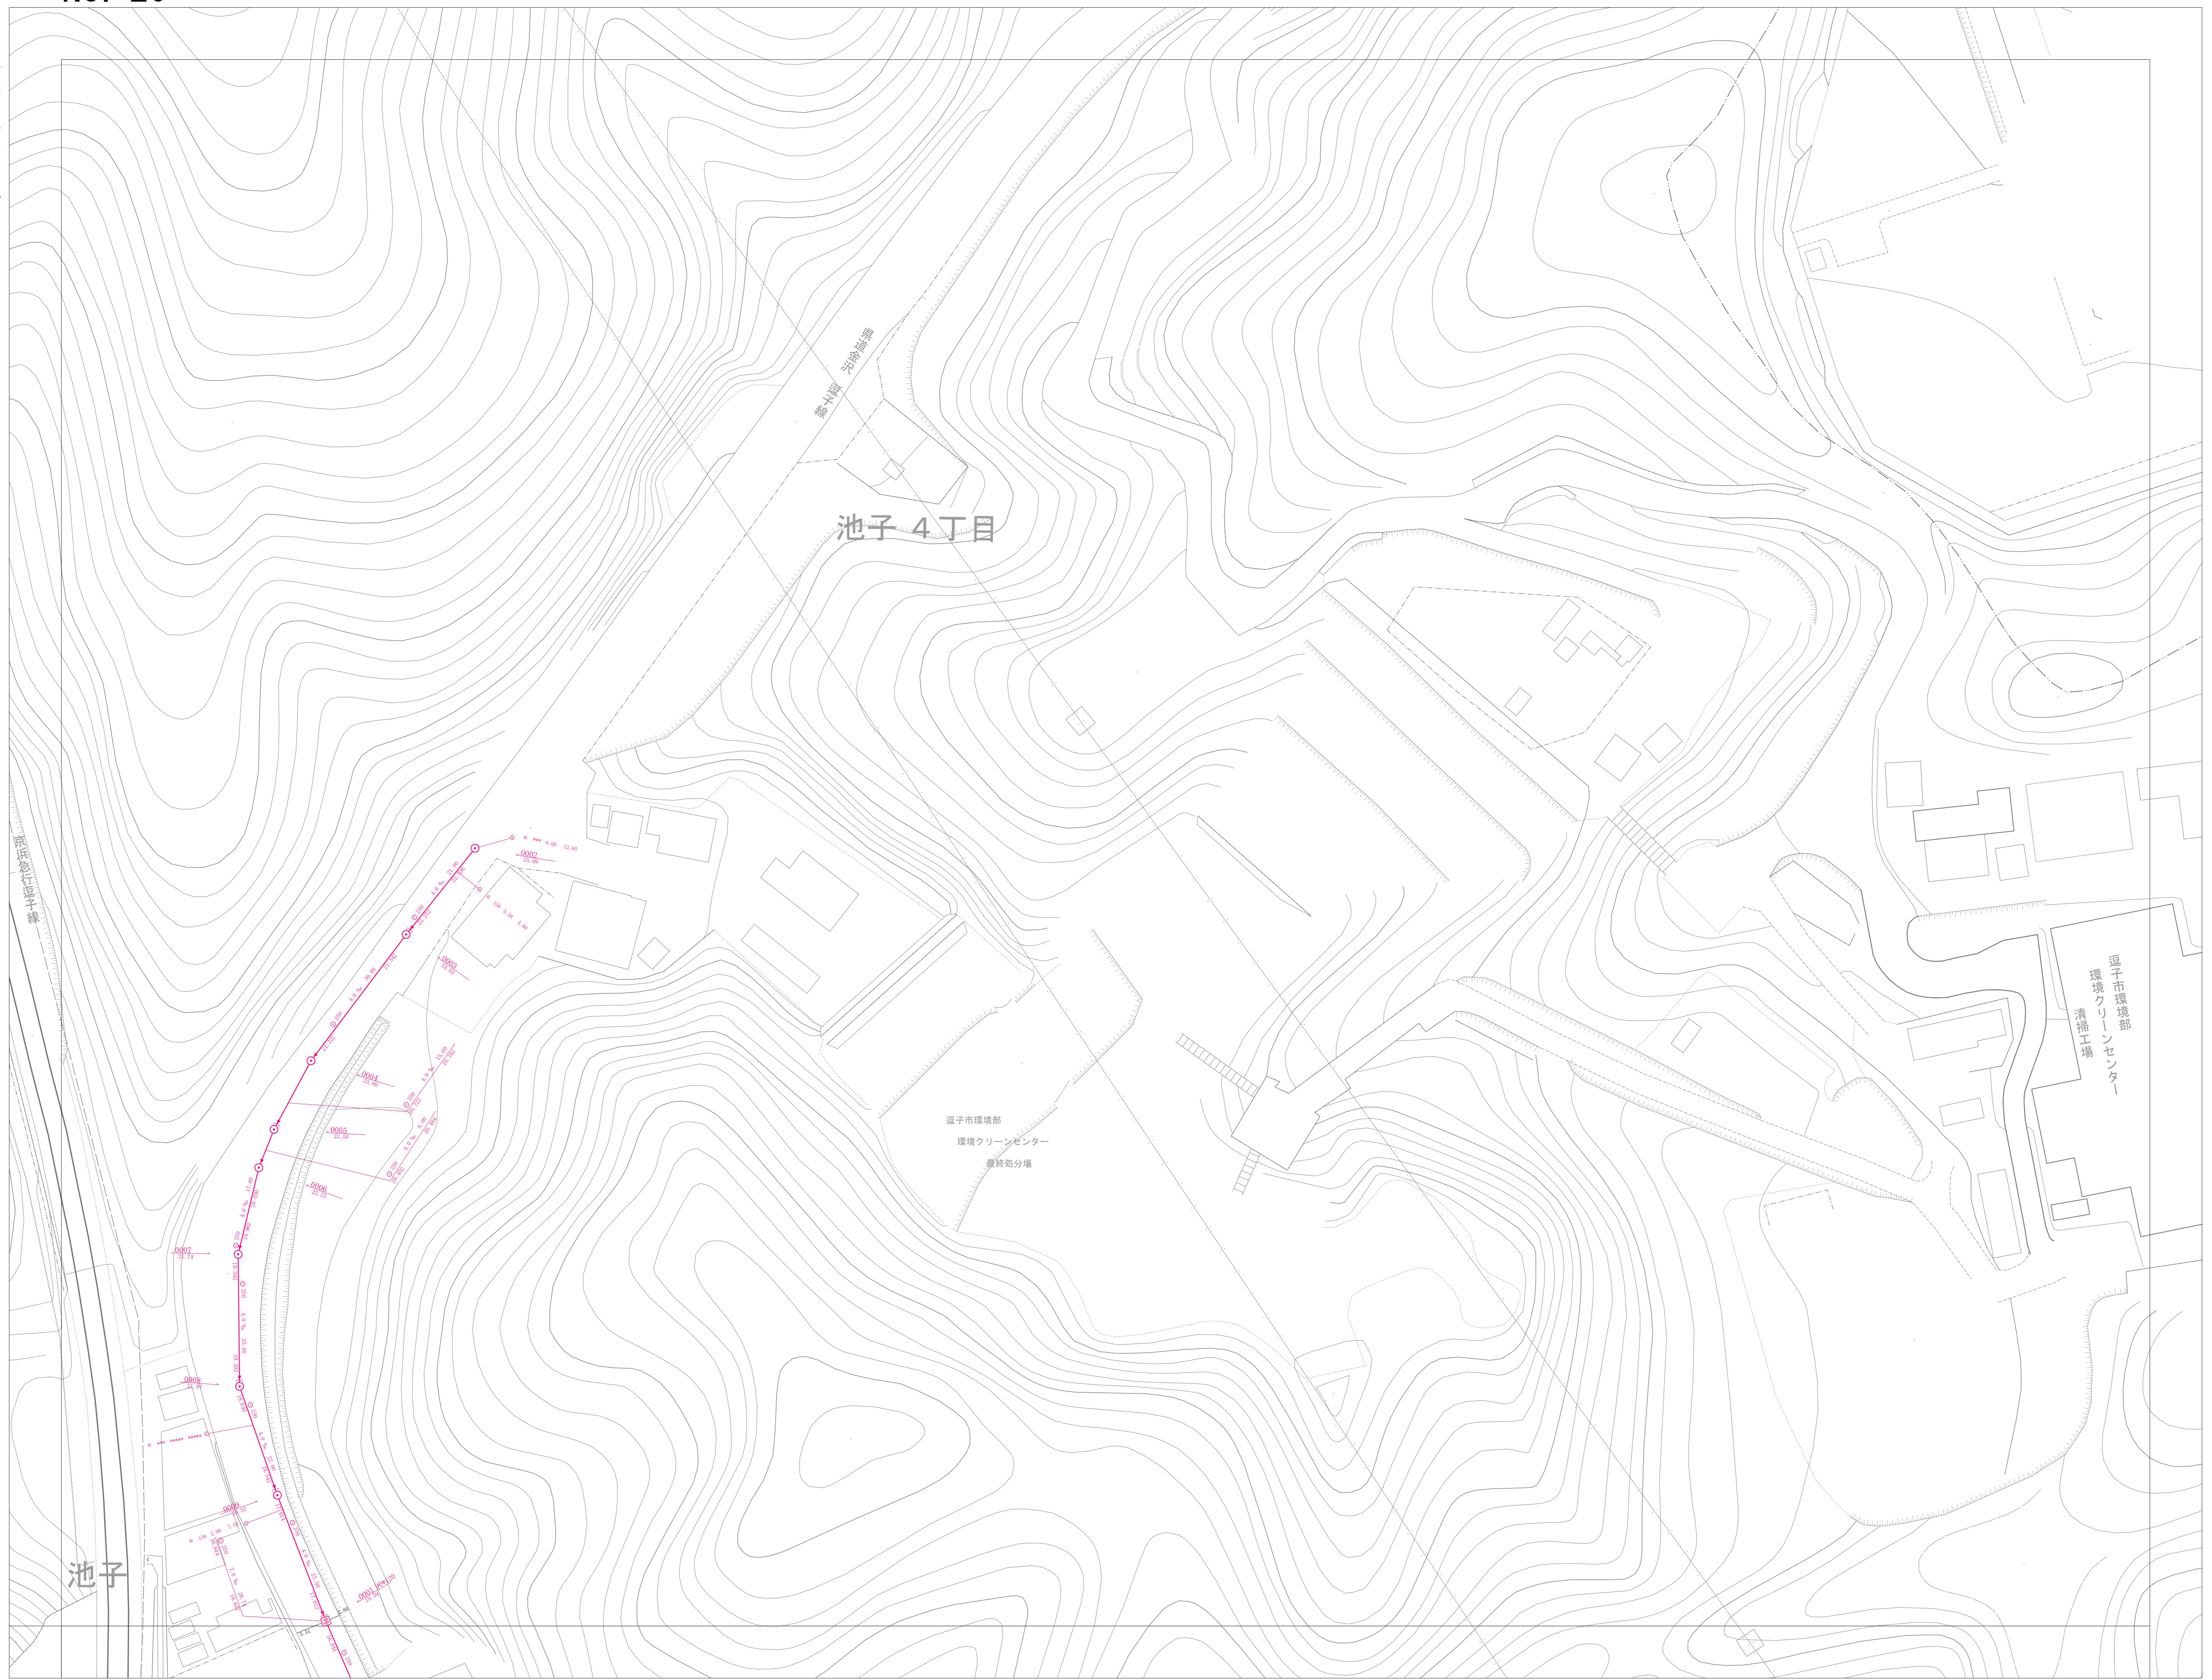



NO. 20

## 逗子市公共下水道台帳平面図

令和五年三月 時点

詳細図  
20

9	10	11
19	20	21
30	31	32

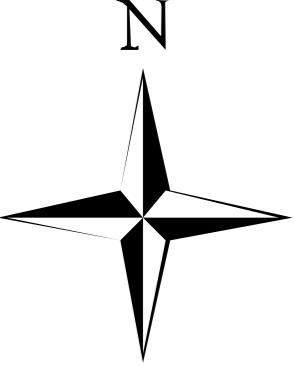

凡 例	
種 別	記 号
マンホール	
0号 マンホール	▲
1号 マンホール	○
2号 マンホール	○
3号 マンホール	○
4号 マンホール	○
5号 マンホール	○
6号 マンホール	□
Y号 マンホール	○
特1号 マンホール	○
特2号A マンホール	○
伏 隆 マンホール	△
矩形渠用 マンホール	●
特 殊 マンホール	□
塙ビ型 マンホール (内径25cm)	○
塙ビ型 マンホール (内径40cm)	○
35樹 マンホール	○
50樹 マンホール	○
70樹 マンホール	○
接続用 マンホール (外径30cm)	□
接続用 マンホール (外径40cm)	○
マンホールポンプ	○
小口径 マンホール (内径30cm、40cm)	●
接続用 マンホール (外径60cm)	×
特殊マンホール (内径90cm)	●
120×120cm、130×130cm	●
130×130cm、140×140cm	●
180×180cm)	●
6号 マンホール円形 (内径210cm)	○
空気井	○
ダミーマンホール	○
起点・流末未明	○
吐き口	□
長 方 形 管	□
渠	
幹 線	——
枝 線	——
圧 送 幹 線	—·—
圧 送 枝 線	—·—
断面シンドル (円形)	○
断面シンドル (楕円形)	○
断面シンドル (開渠)	□
副 管	
溝 下 矢 印	▶
樹	
公共汚水樹	○
公共矩形樹	□
未設置樹	—
円形樹 (合流地区)	○
矩形樹 (合流地区)	□
種 別	
汚水施設	——
雨水施設	——
合流施設	——
私設管	·····
記 載 例	
マンホール及び管渠	
口標	
○ 28.132 3.0 % 30.092	
管路高	5m
距離	1000m
○ 150 8.13 2.20	
取付樹及び取付管	
○ 150 8.00 2.20	