


NO. 63

逗子市公共下水道台帳平面図

詳細図
63

令和五年三月 時点

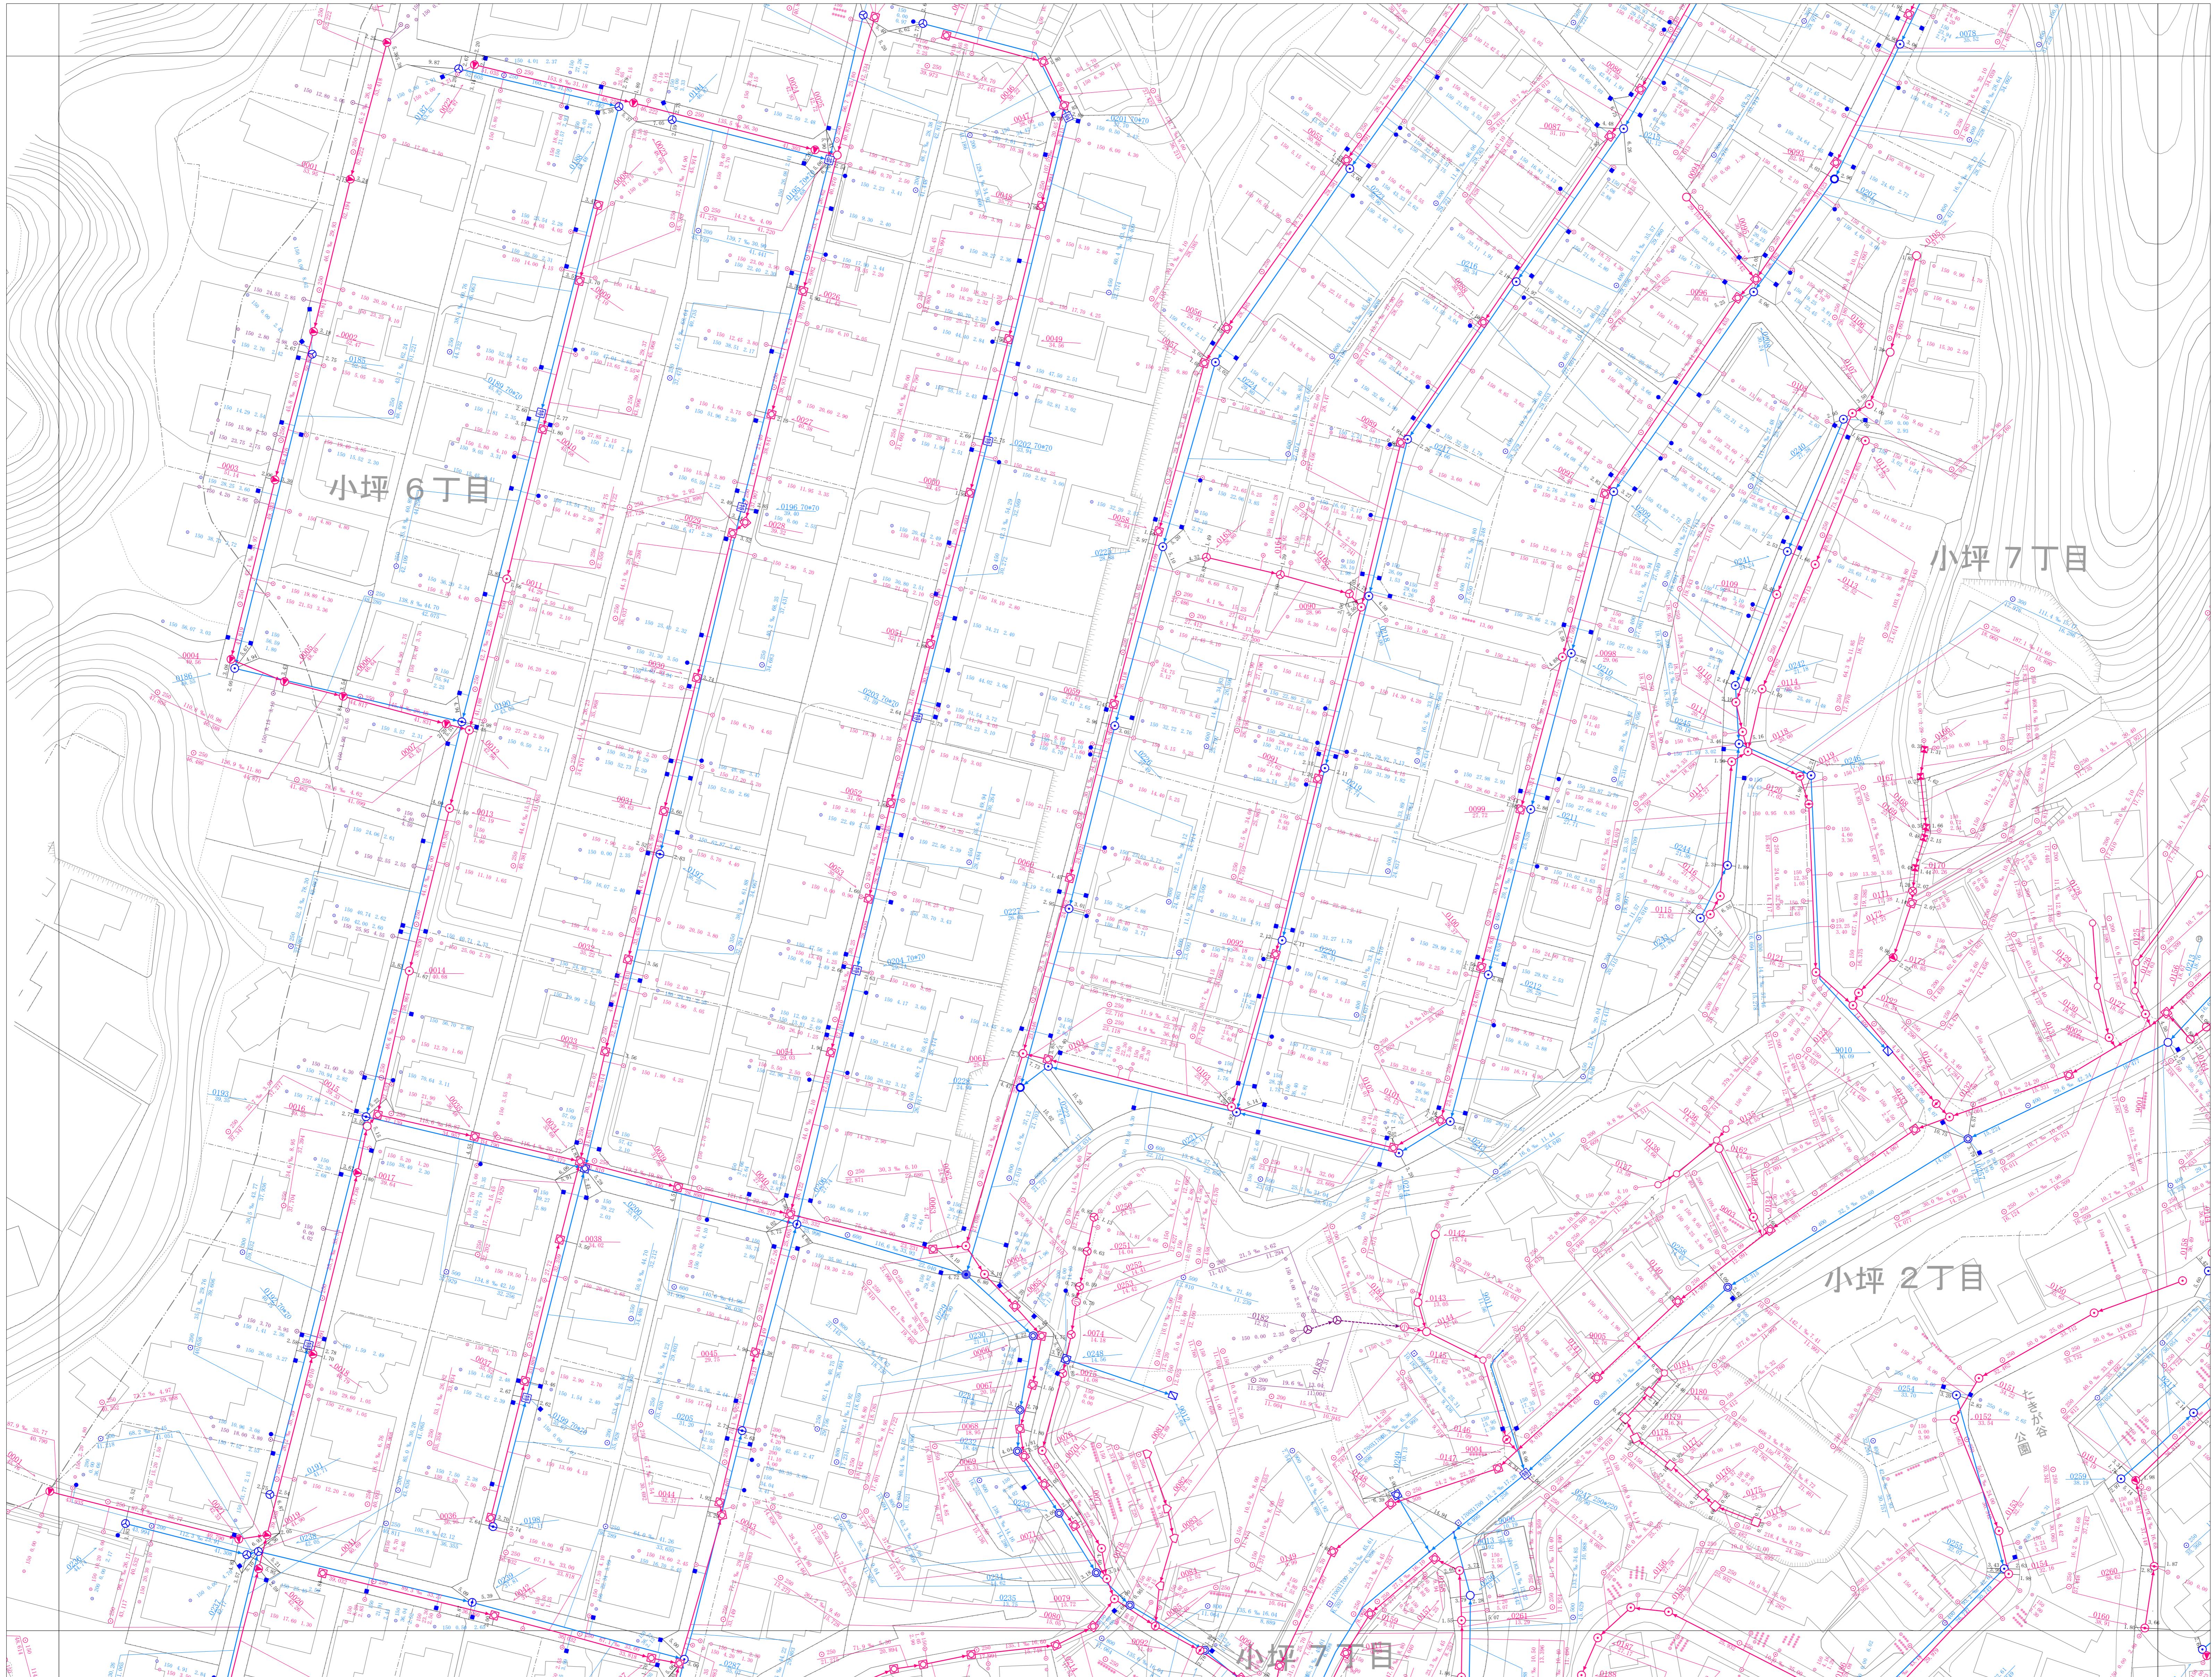


1:500

0 25 50 100 m

計画機関 逗子市

凡例		
種別	記号	
マンホール	▲	
0号 マンホール	●	
1号 マンホール	○	
2号 マンホール	○	
3号 マンホール	○	
4号 マンホール	○	
5号 マンホール	○	
6号 マンホール	□	
Y号 マンホール	▽	
特1号 マンホール	◎	
特1号A マンホール	○	
伏越 マンホール	△	
矩形渠用 マンホール	■	
特殊 マンホール	□	
塙ビ側 マンホール (内径30cm)	○	
塙ビ側 マンホール (内径50cm)	○	
35枚 マンホール	○	
50枚 マンホール	○	
70枚 マンホール	○	
接続用 マンホール (内径30cm)	□	
接続用 マンホール (内径45cm)	□	
マンホールポンプ	●	
小口径 マンホール (内径30cm, 40cm)	○	
接続用 マンホール (内径45cm, 60cm)	□	
特殊 マンホール (内径90cm)	●	
120×120cm, 130×130cm	●	
130×130cm, 140×140cm	●	
180×180cm	●	
6号 マンホール円形 (内径210cm)	●	
空気井	○	
ダミーマンホール	○	
起点・流末不明	□	
吐き口	□	
長方 形	□	
渠	○	
幹 線	---	
枝 線	—	
压送 幹線	—	
压送 枝線	—	
断面シボル (円形)	○	
断面シボル (四角)	□	
断面シボル (楕円)	□	
副 管	—	
溝 下 矢印	▶	
樹	○	
公共污水樹	○	
公共矩形樹	□	
未設置樹	—	
円形樹 (合流地区)	○	
矩形樹 (合流地区)	□	
種	○	
汚水施設	—	
雨水施設	—	
合流施設	—	
私設管	—	
記載例	○	
マンホール及び管渠	○	
口径	○	
○ 38,132 3.8% 38,132	○	
管高	○	
○ 150 8.00 2.20	○	
取付樹及び取付管	○	
○ 150 8.00 2.20	○	

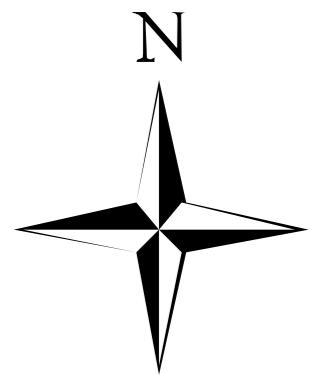

47	48	49
62	63	64
79	80	81