



# 逗子市公共下水道台帳平面図

令和五年三月  
時点

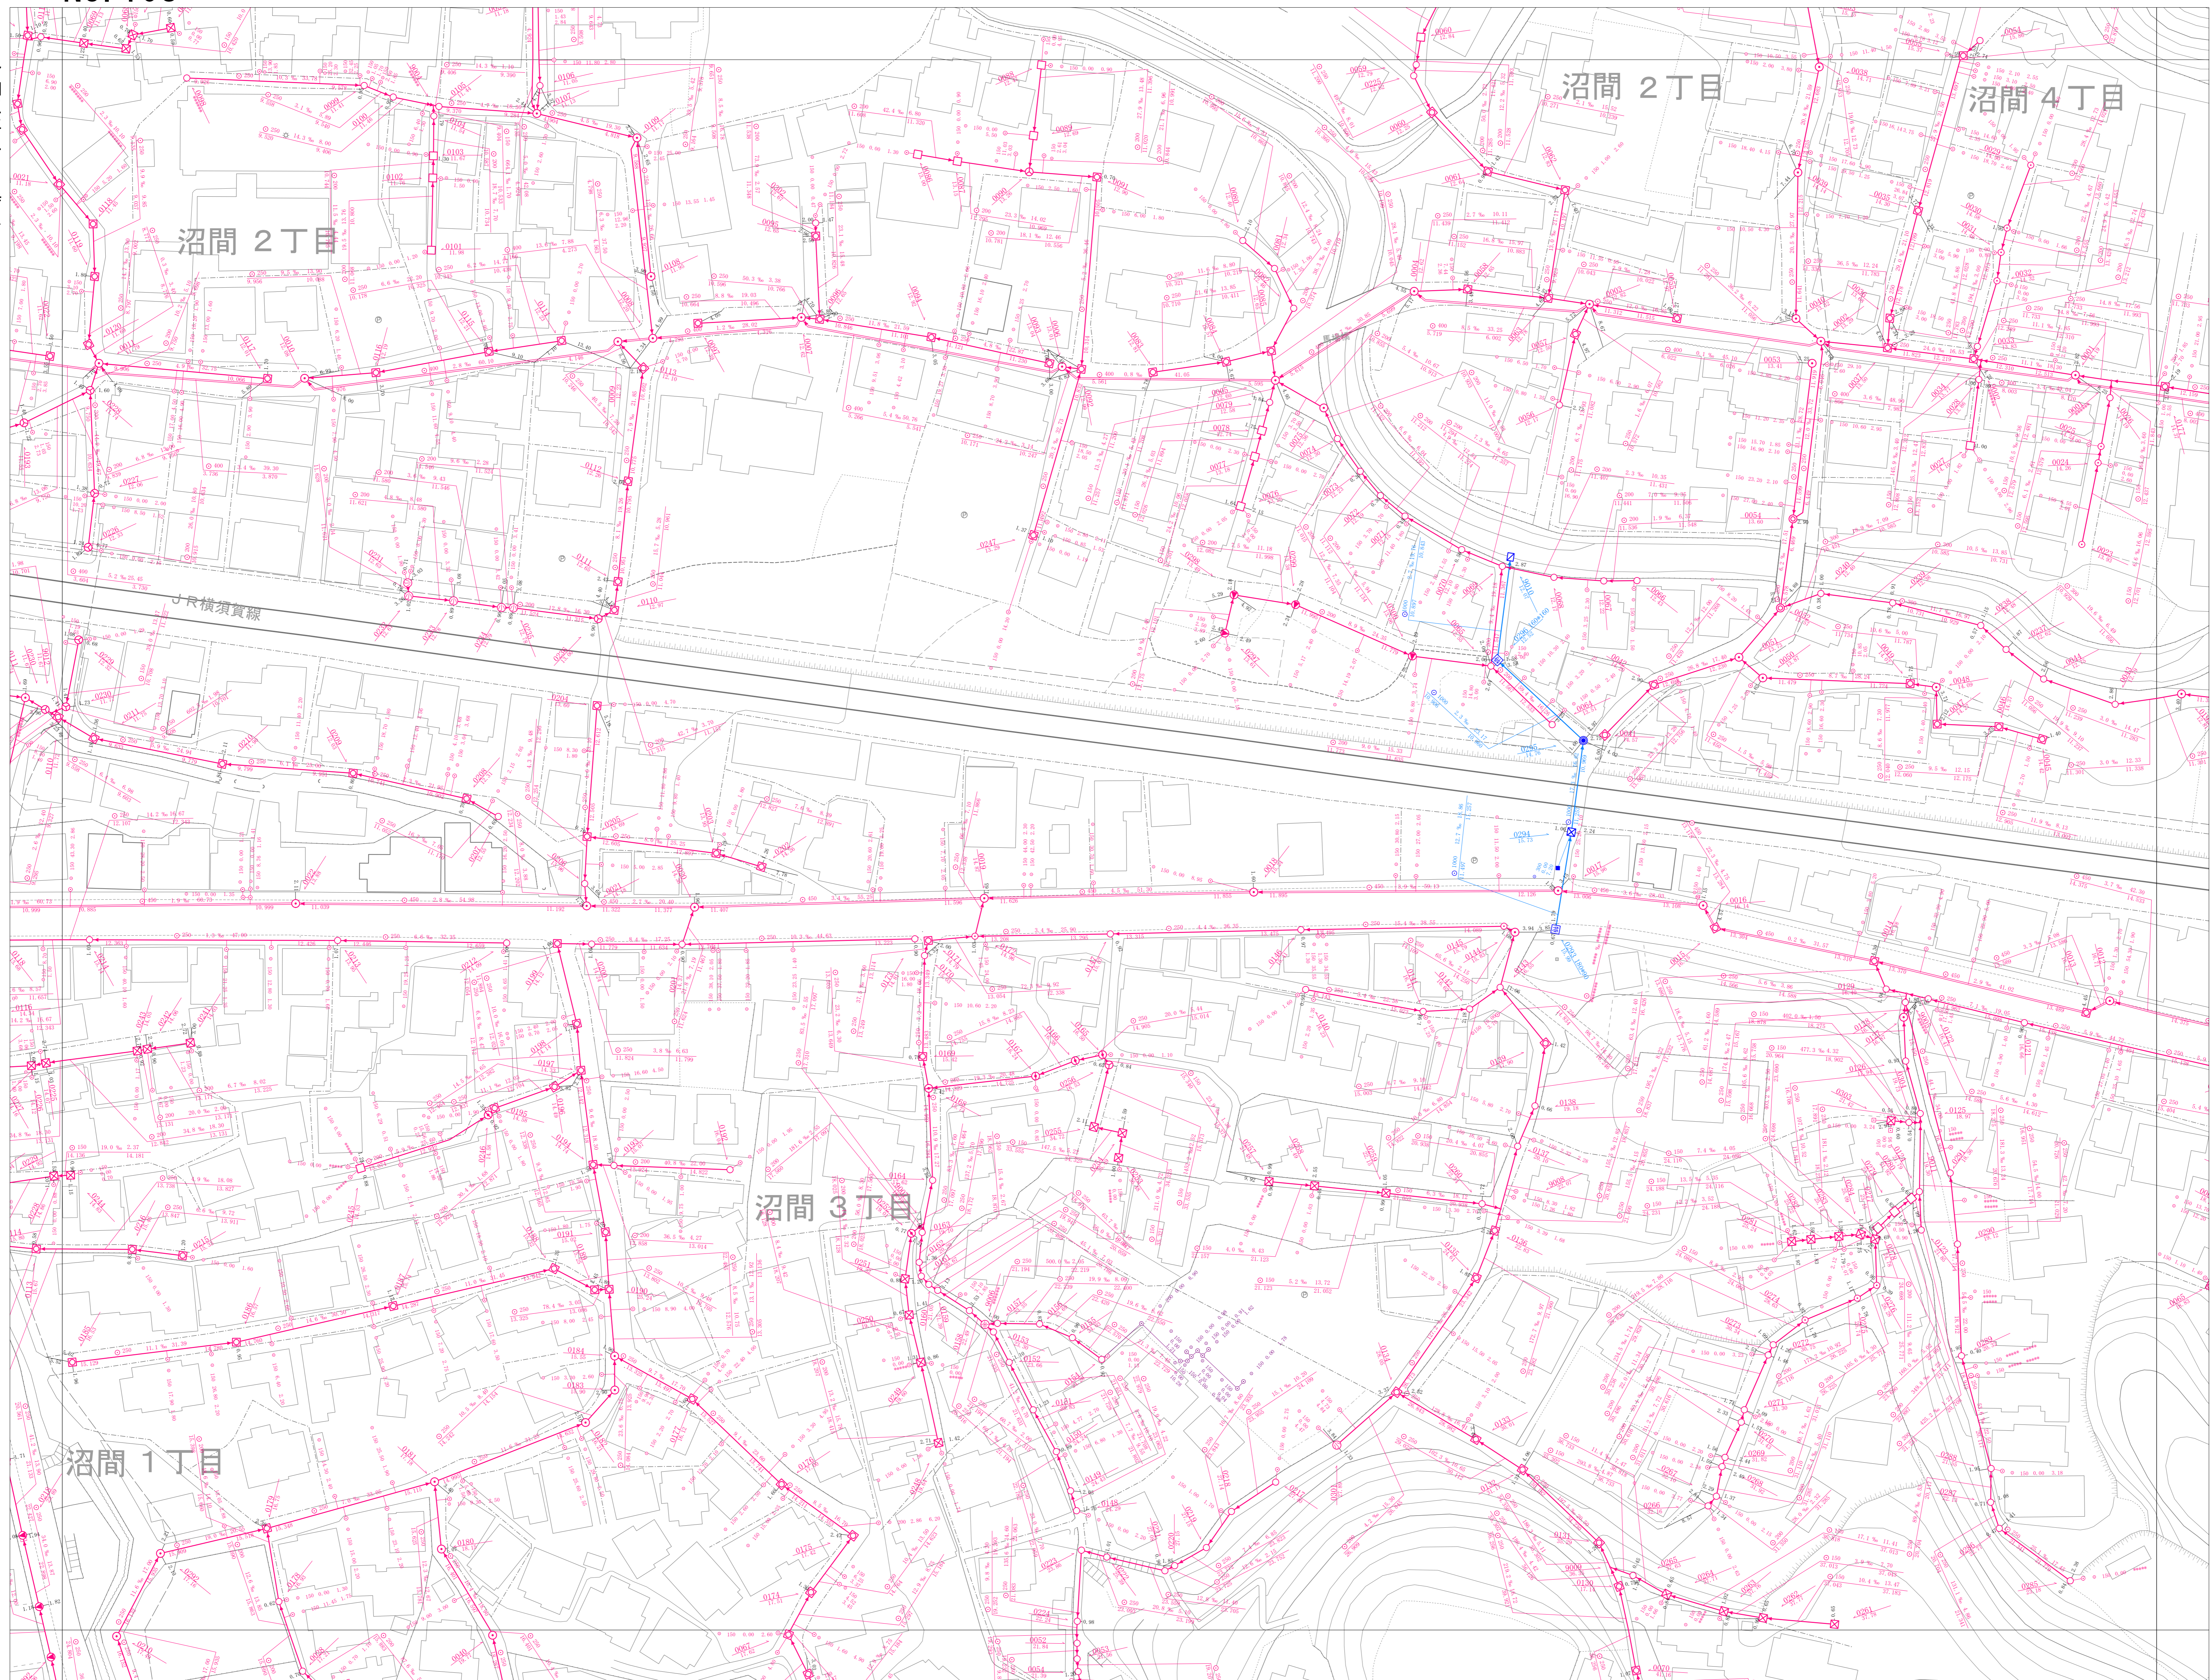

|     |     |     |
|-----|-----|-----|
| 90  | 91  | 92  |
| 107 | 108 | 109 |
| 124 | 125 | 126 |

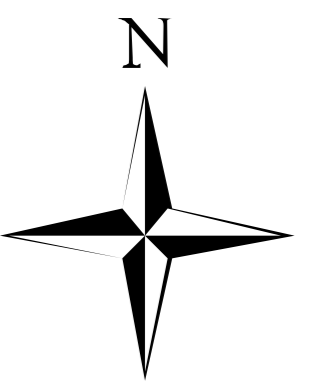

| 凡例  |    |
|---|----|
| 種別  | 記号 |
| <b>マンホール</b>                              |    |
| 0号マンホール                                   | ▲  |
| 1号マンホール                                   | ○  |
| 2号マンホール                                   | ○  |
| 3号マンホール                                   | ○  |
| 4号マンホール                                   | ○  |
| 5号マンホール                                   | ●  |
| 6号マンホール                                   | □  |
| Y号マンホール                                   | ⊕  |
| 特1号マンホール                                  | ⊕  |
| 特1号Aマンホール                                 | ⊕  |
| 伏線マンホール                                   | 伏  |
| 矩形兼用マンホール                                 | ●  |
| 特殊マンホール                                   | □  |
| 塩ビ製マンホール (内径15cm)                         | ○  |
| 塩ビ製マンホール (内径20cm)                         | ○  |
| 35mmマンホール                                 | ○  |
| 50mmマンホール                                 | ○  |
| 70mmマンホール                                 | ○  |
| 接続用マンホール (内径30×36cm)                      | ○  |
| 接続用マンホール (内径45×45cm)                      | ○  |
| マンホールポンプ                                  | ⊕  |
| 小口種マンホール (内径30cm, 40cm)                   | ○  |
| 特殊マンホール (内径150×150cm, 180×180cm)          | ■  |
| 特殊マンホール (120×120cm, 150×150cm, 180×180cm) | ■  |
| 6号マンホール内径 (内径15cm)                        | ○  |
| 空気弁                                       | △  |
| ゴミマンホール                                   | ●  |
| 起点・流末不明                                   | ●  |
| 吐き口                                       | □  |
| 長方形                                       | □  |
| <b>管渠</b>                                 |    |
| 幹線  | —  |
| 枝線  | —  |
| 圧送幹線                                      | —  |
| 圧送枝線                                      | —  |
| 断面マンホール (内径)                              | ○  |
| 断面マンホール (矩形)                              | □  |
| 断面マンホール (扇形)                              | ◌  |
| 副管  | —  |
| 流下矢印                                      | ▶  |
| <b>樹</b>                                  |    |
| 公共汚水樹                                     | —  |
| 公共矩形樹                                     | —  |
| 未設置樹                                      | —  |
| 円形樹 (合流地区)                                | —  |
| 矩形樹 (合流地区)                                | —  |
| <b>種別</b>                                 |    |
| 汚水施設                                      | —  |
| 雨水施設                                      | —  |
| 合流施設                                      | —  |
| 私設管                                       | —  |
| <b>記載例</b>                                |    |
| マンホール及び管渠                                 |    |
|   |    |
| <b>取付樹及び取付管</b>                           |    |
|   |    |

1:500

計画機関 逗子市

