


逗子市公共下水道台帳平面図

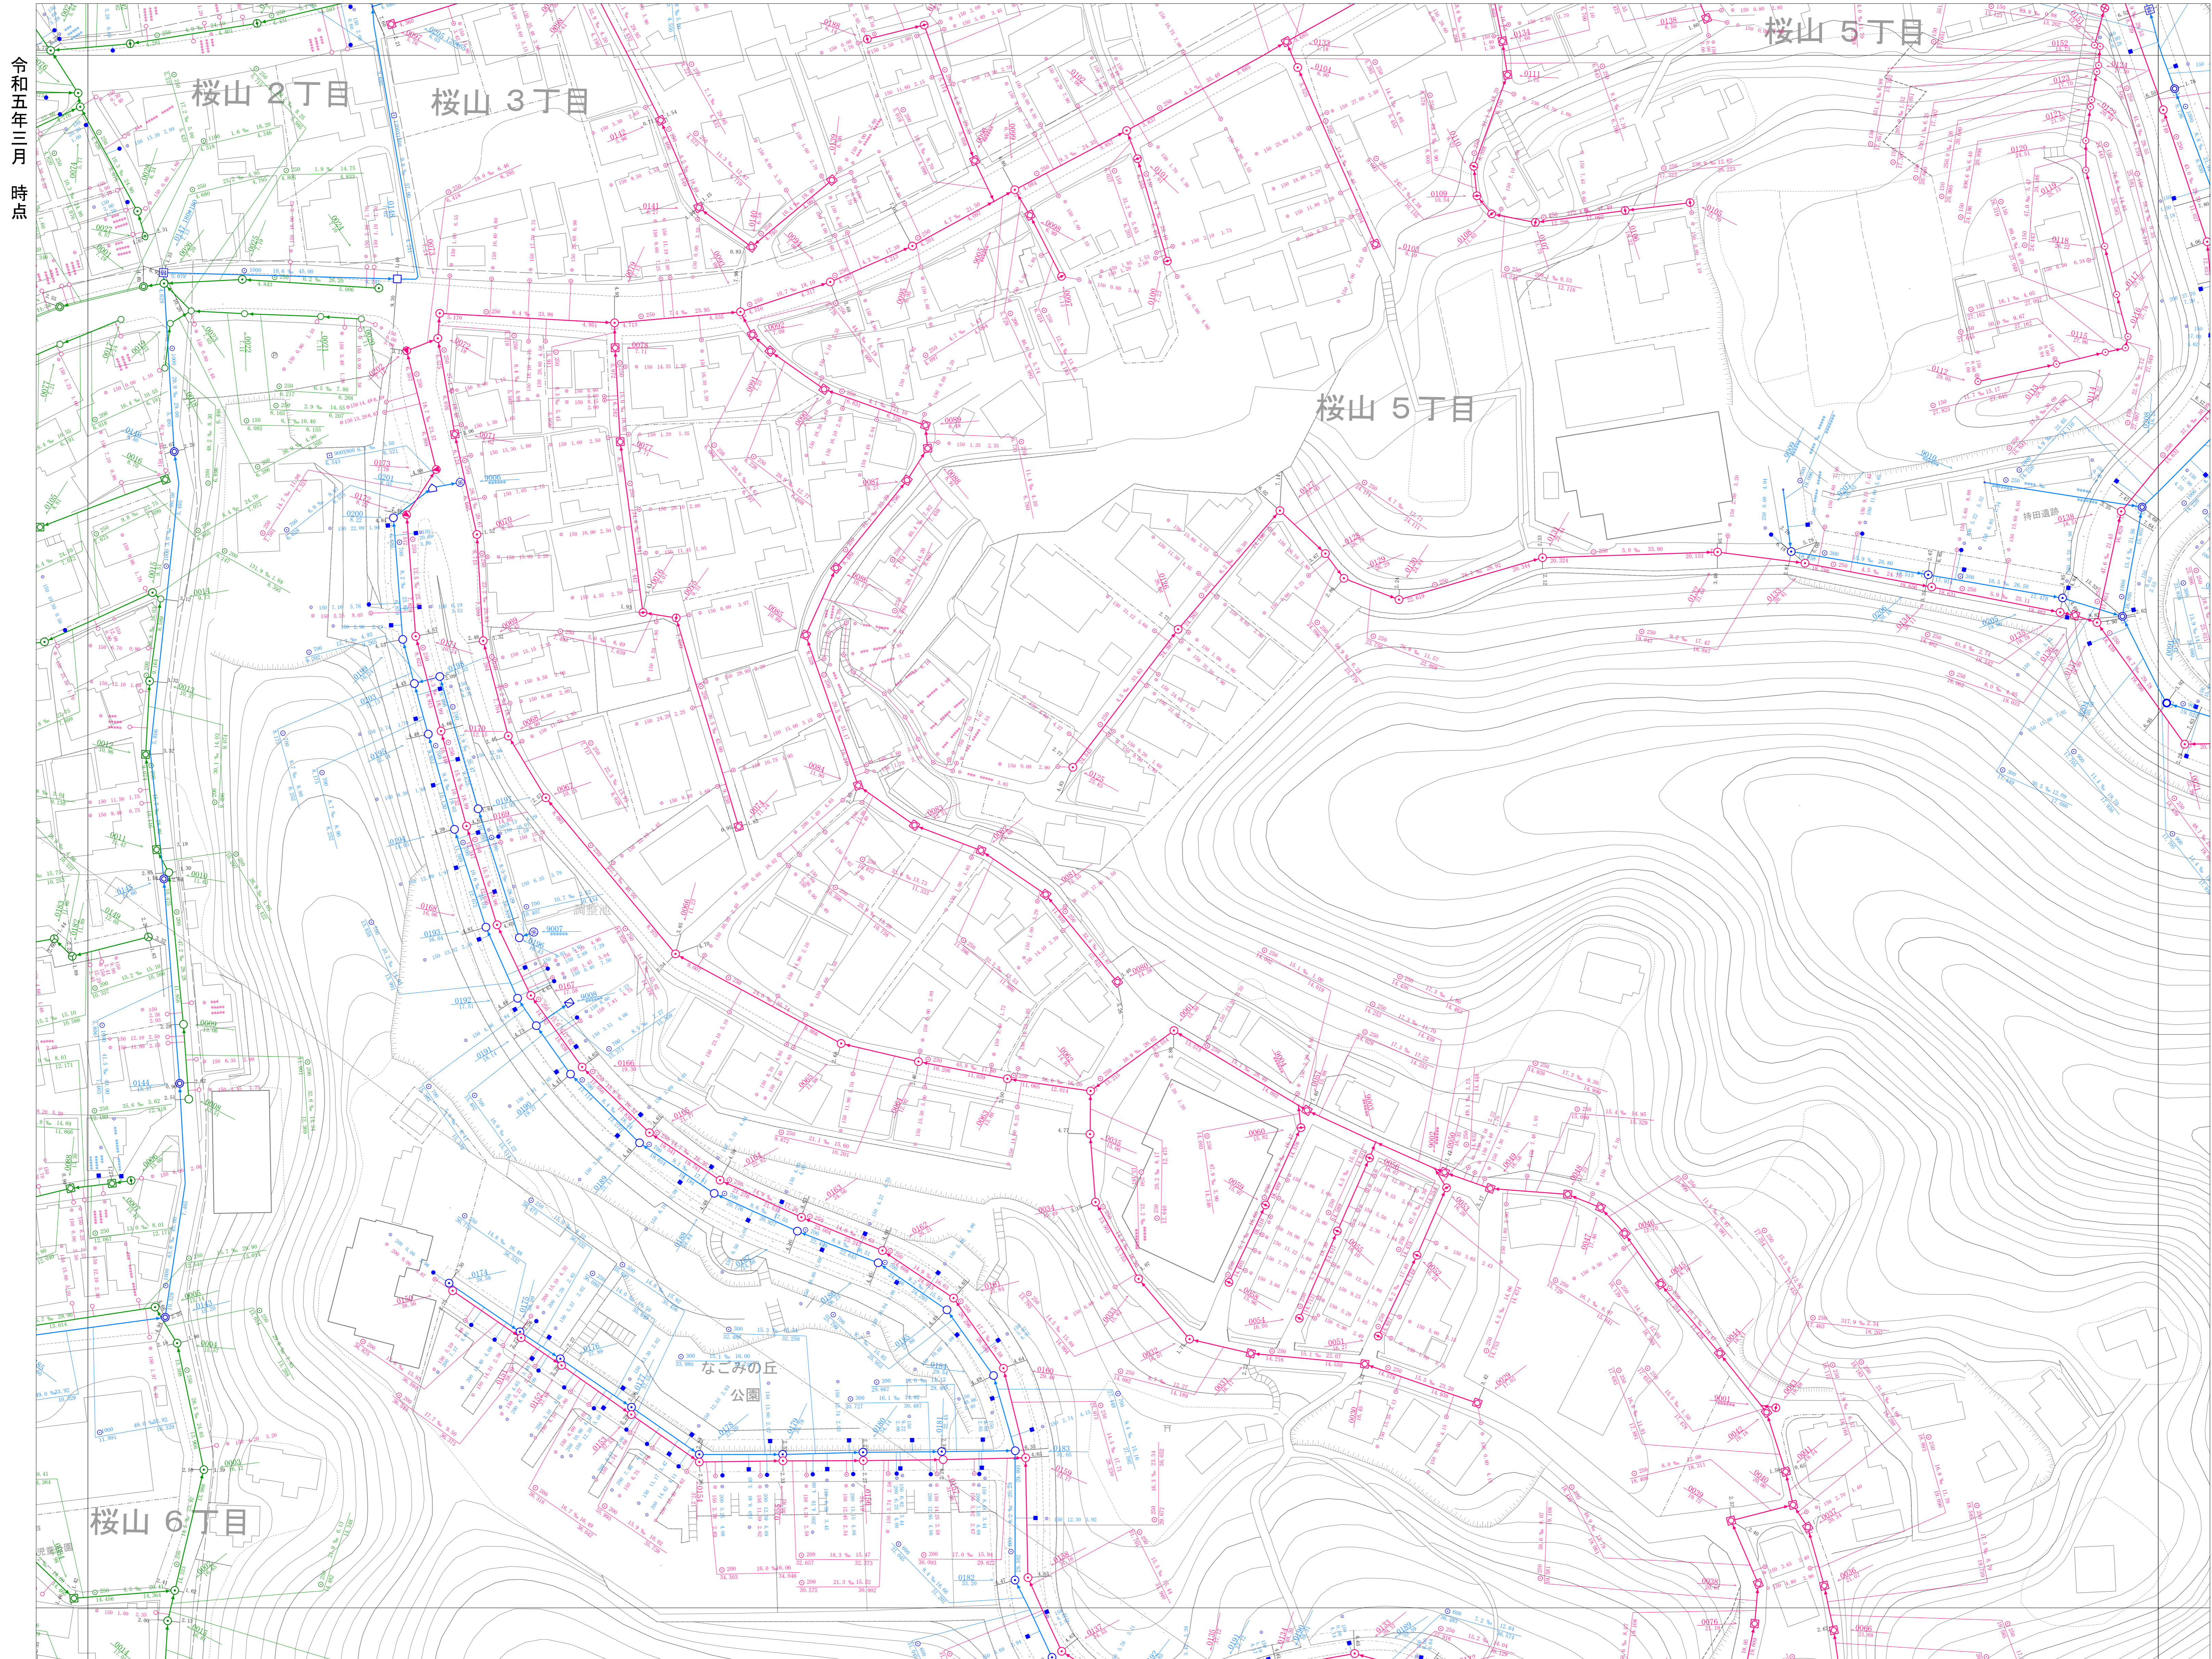


令和五年三月
時点

104	105	106
121	122	123
137	138	



凡例	
種別	記号
マンホール	
0号マンホール	▲
1号マンホール	●
2号マンホール	○
3号マンホール	⊙
4号マンホール	⊚
5号マンホール	⊛
6号マンホール	⊜
Y号マンホール	⊝
特1号マンホール	⊞
特1号Aマンホール	⊟
伏線マンホール	伏
矩形兼用マンホール	■
特殊マンホール	□
塩ビ製マンホール(内径15cm)	○
塩ビ製マンホール(内径20cm)	○
35樹マンホール	⊙
50樹マンホール	○
70樹マンホール	⊙
接続樹マンホール(内径30cm・40cm)	⊙
接続樹マンホール(内径150・200cm)	⊙
接続樹マンホール(内径45・45cm)	⊙
マンホールポンプ	⊙
小口径マンホール(内径30cm・40cm)	●
特殊マンホール(内径150・200cm)	■
特殊マンホール(120×120cm・130×130cm・150×150cm・180×180cm)	■
6号マンホール内形(内径15cm)	○
空気弁	▲
ゴミマンホール	●
起点・流末不明	●
社き口	□
長方形	□
管渠	
幹線	—
枝線	—
圧送幹線	—
圧送枝線	—
断面マンホール(内形)	○
断面マンホール(矩形)	□
断面マンホール(扇形)	□
副管	—
流下矢印	▶
樹	
公共汚水樹	—
公共矩形樹	—
未設置樹	—
円形樹(合流地区)	—
矩形樹(合流地区)	—
種別	
汚水施設	—
雨水施設	—
合流施設	—
私設管	—
記載例	
マンホール及び管渠	
取付樹及び取付管	

1:500

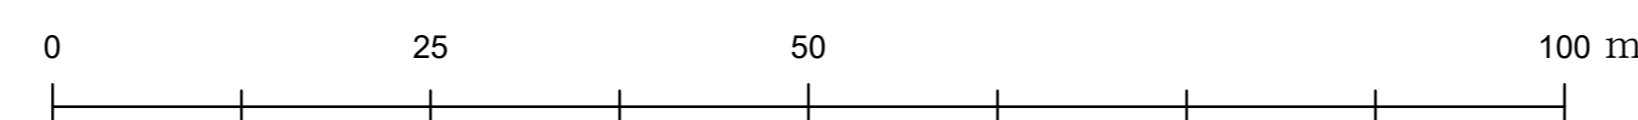

計画機関 逗子市